




JULKISIVU KOILLISEEN

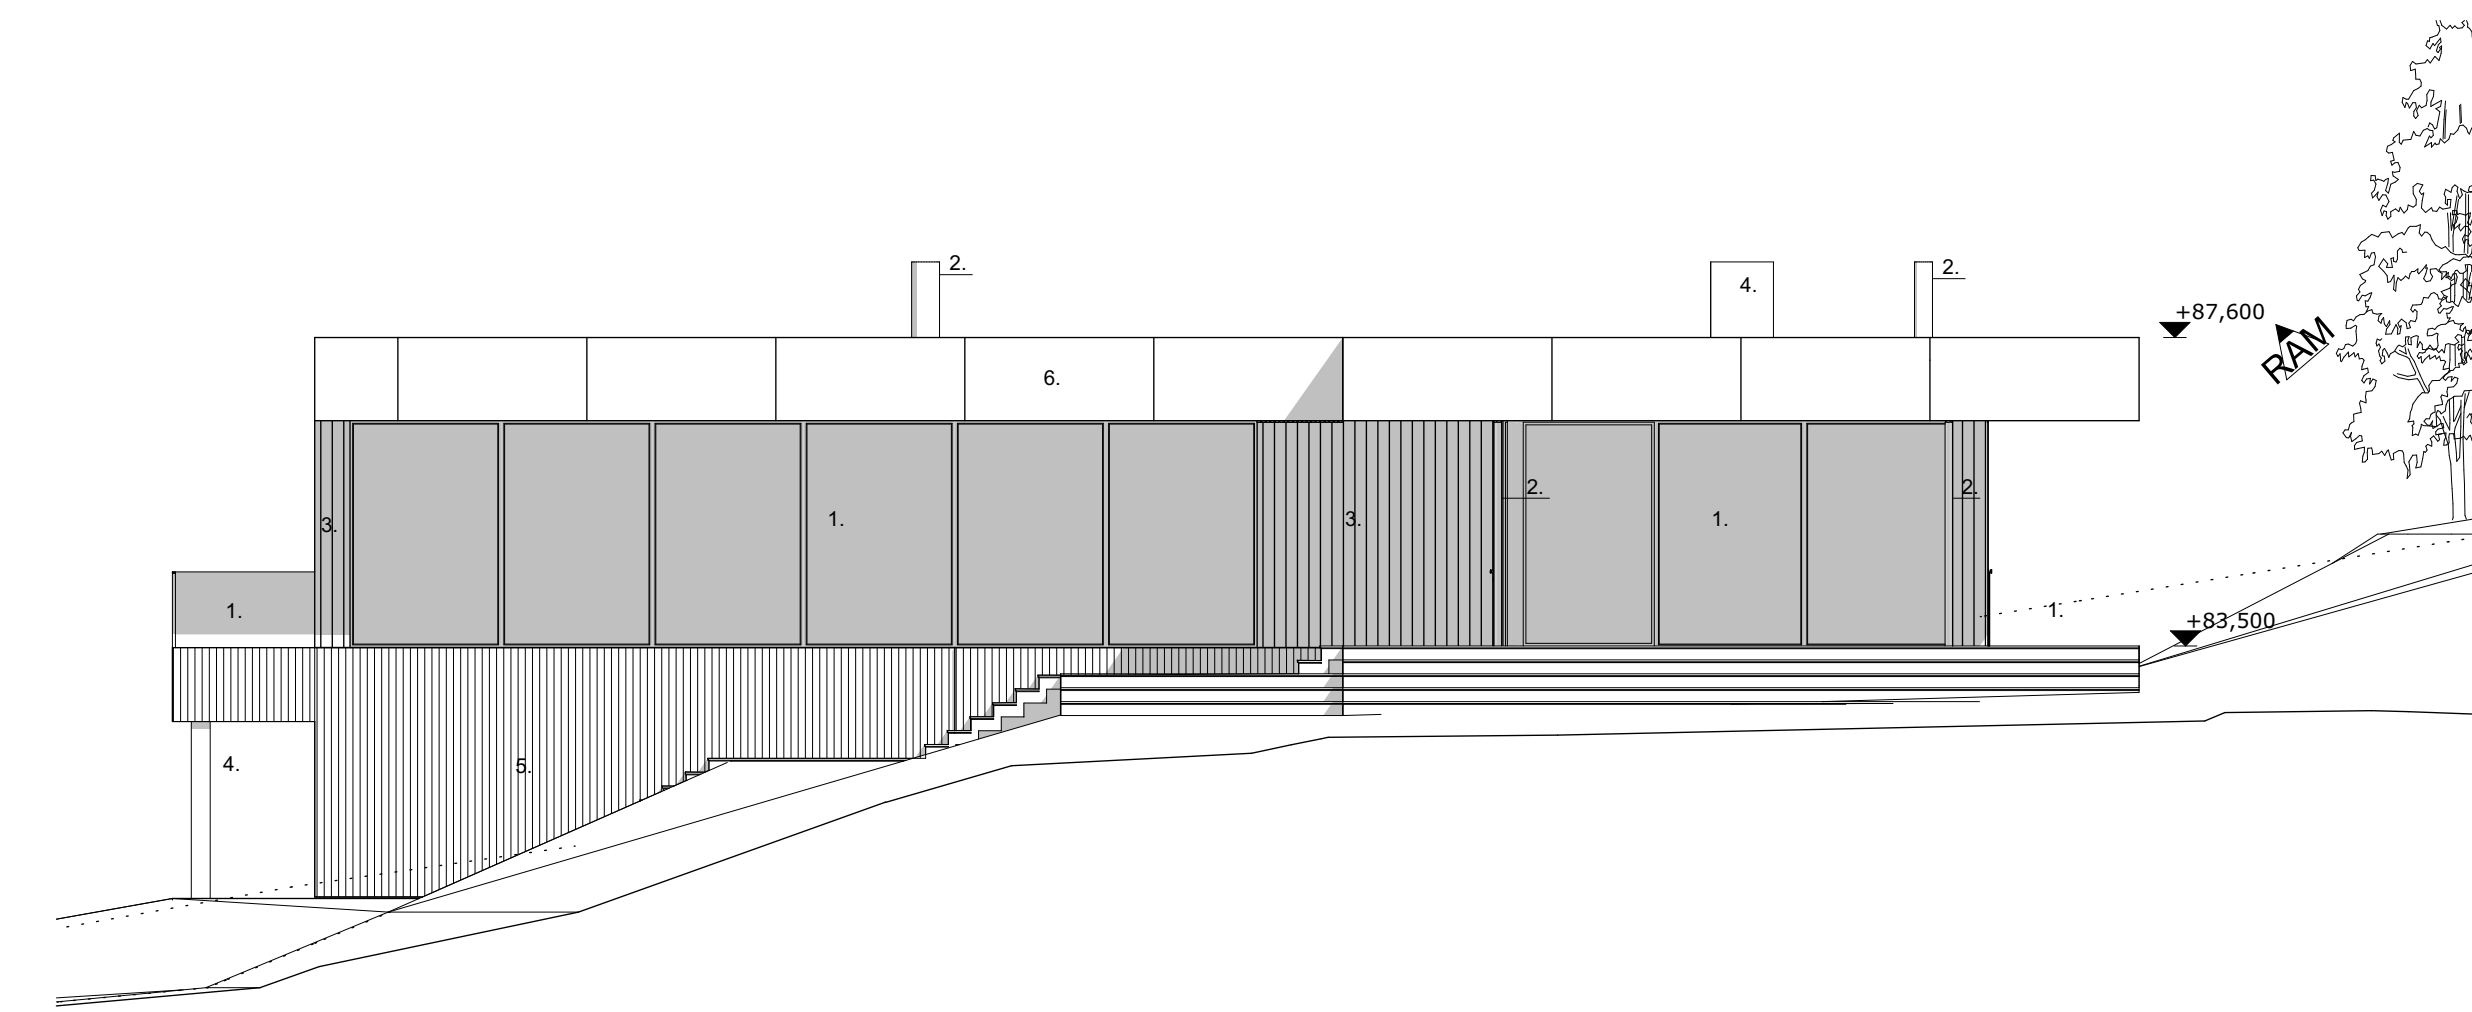

JULKISIVU KAAKKOON

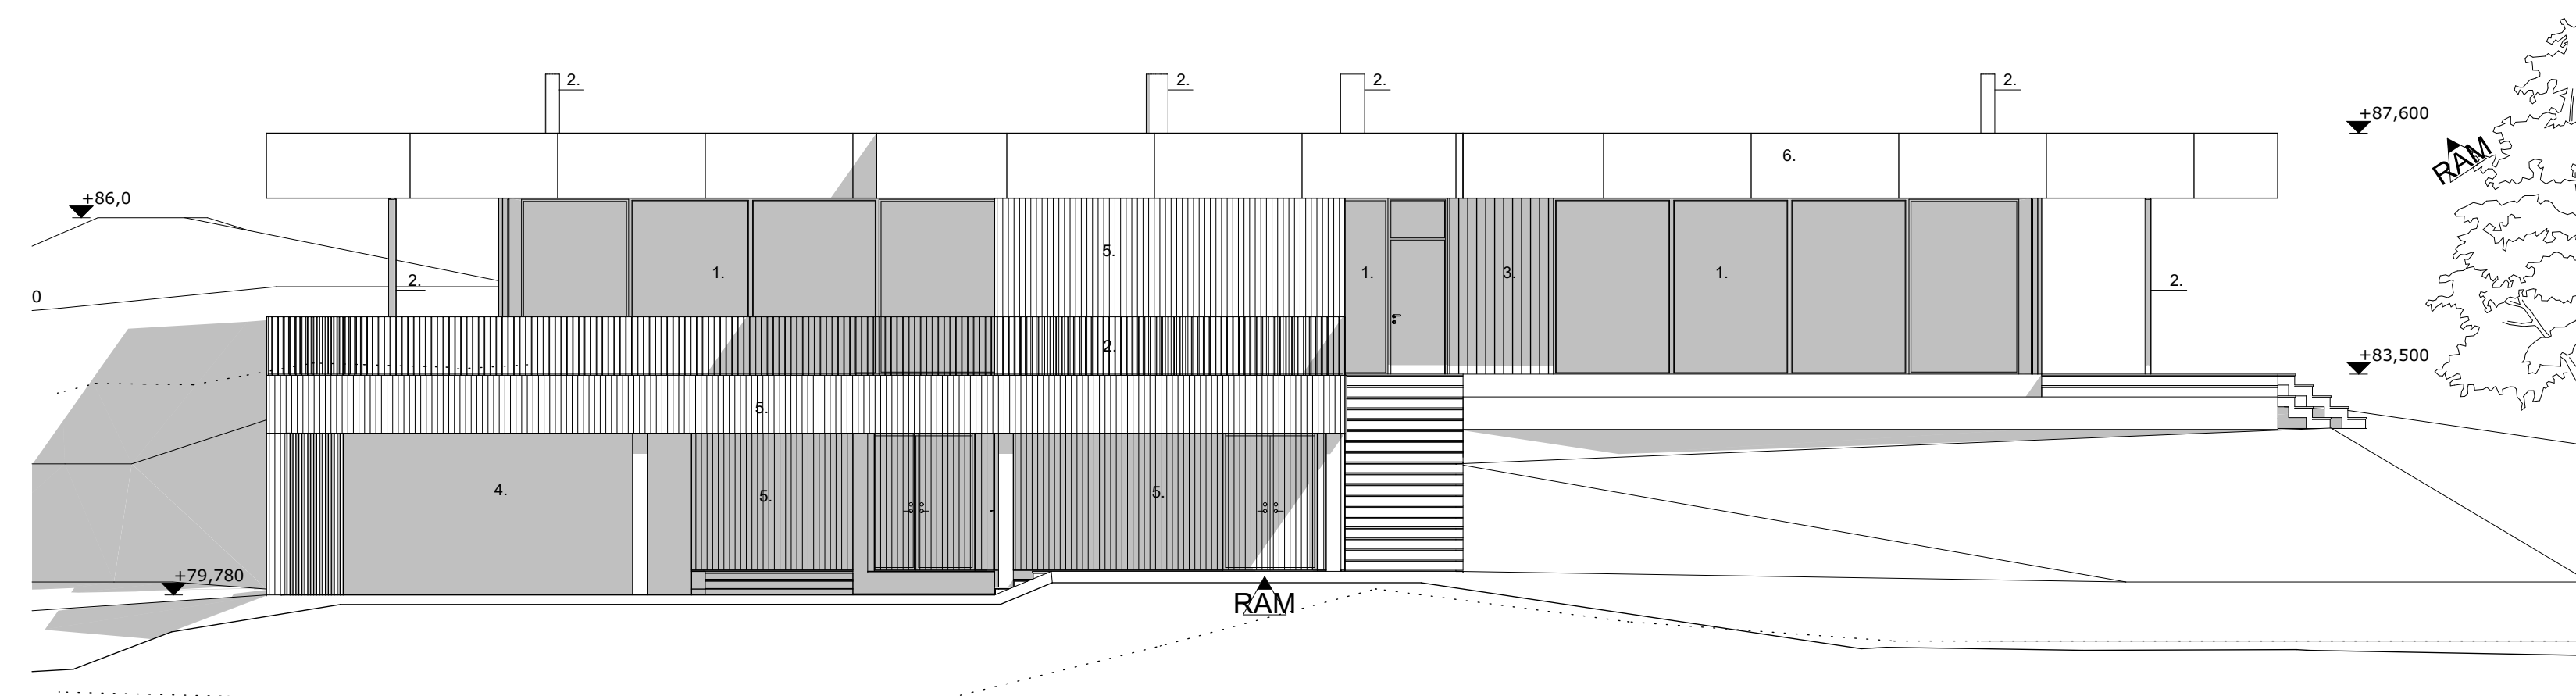

JULKISIVU LOUNAASEEN

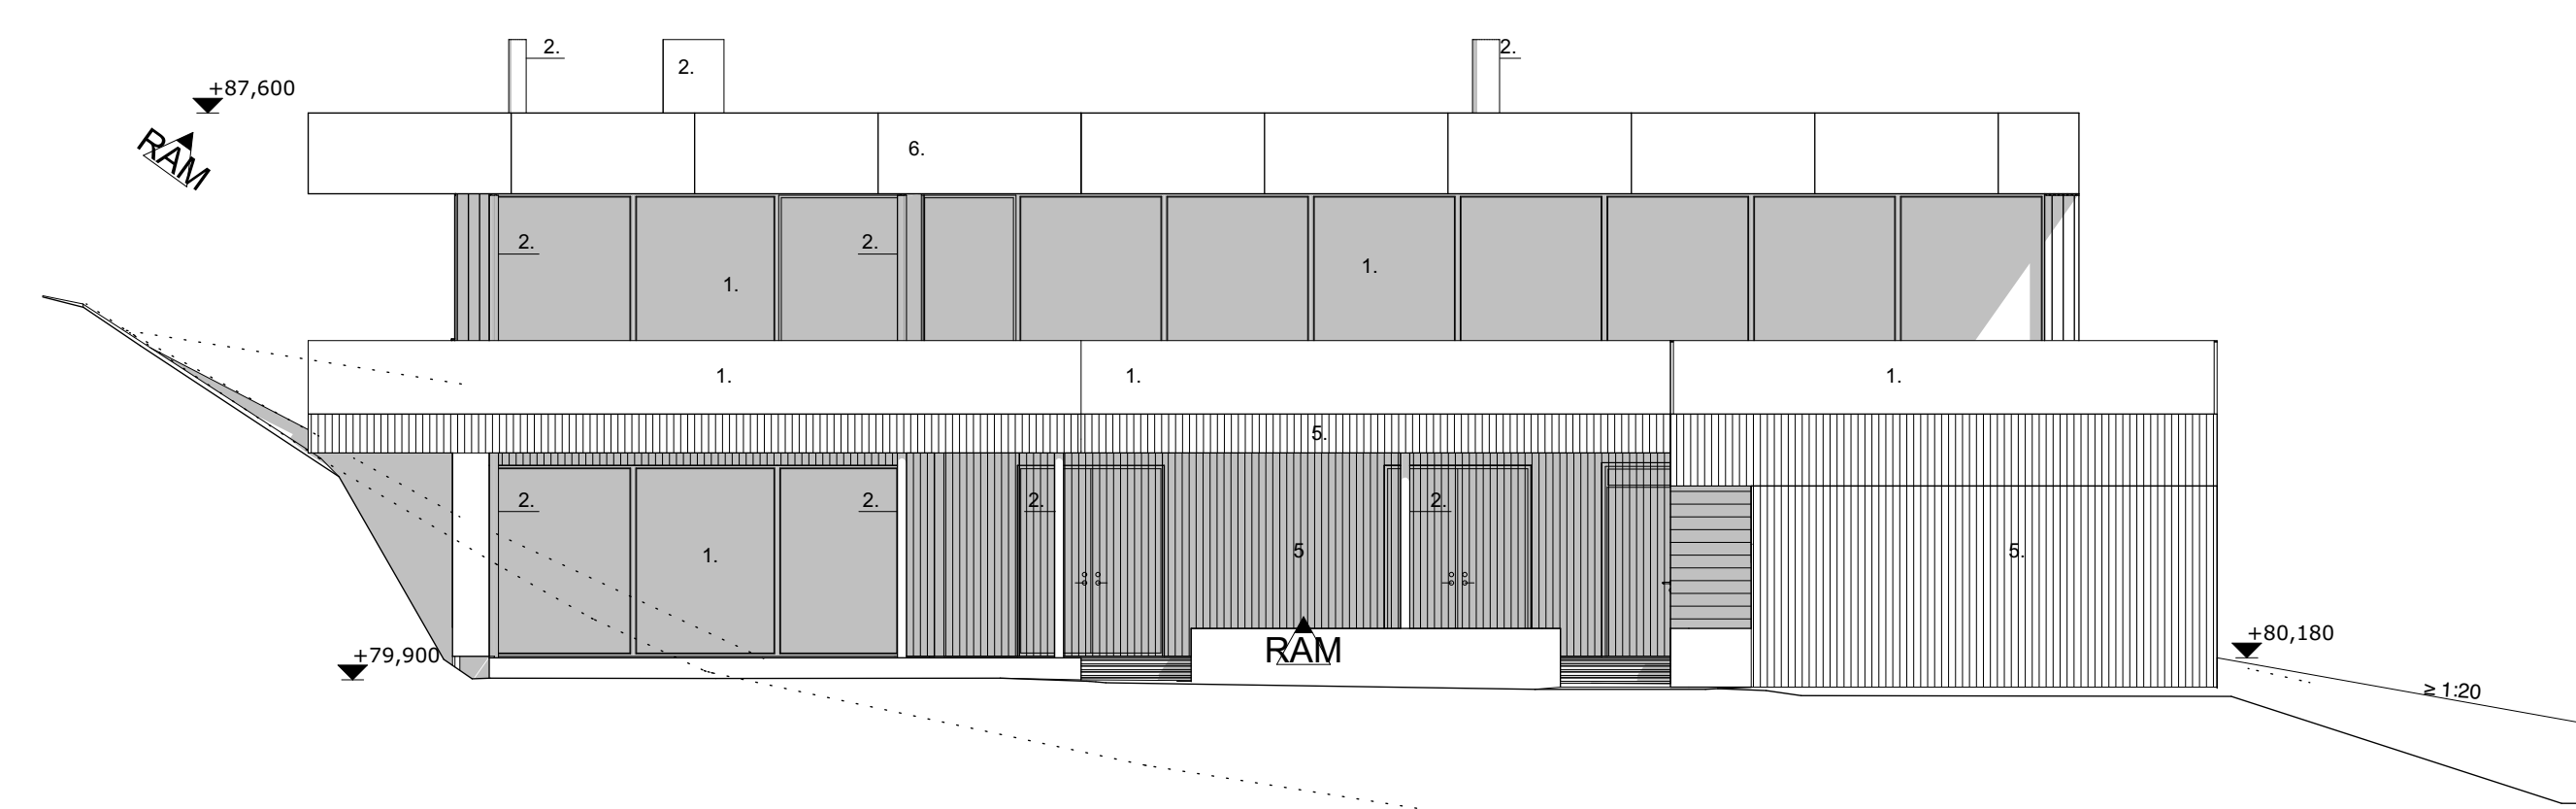

JULKISIVU LUOTEeseen

MATERIAALIT

1. Lasi, kirkas
2. Metall, musta
3. Siperianlehtikuusi, sävyttämätön
4. Betoni / rappaus
5. Pystylausotus, musta
6. Julkisivulevy, musta, esim. Cembit

RAM 16.12.2020

Julkisivun räystäskoron muutos 30 cm rakenteellisista syistä . Vesikaton minimikallistukset 1:80 vaativat 30 cm paksun otsarakenteen, joka selvisi vasta työmaalla.
Aikaisempi paksuus 80 cm, uusi 110 cm, ks leikkaus.
Kellarin varastoihin lisätyt ovet, kellarin julkisivuverhoilun väri muutettu siperianlehtikuusipaneelista mustaksi paneeliksi.

MITÄ TARKISTETTAVA PAIKALLA TYÖMAALLA.

Projekti/osa/tila	Kohde/tila	Suunnitelma	Viiteasiakirja merkintä
491	497	3/7	
Rakennuksen nimi/Rakennusluvasta			
Rakennusluvan numero	Luokitus	Projekti	Julkaisu nro
491	Ludisrakennus	Pääpiirustus	
Rakennuksen nimi		Projekti	Viiteasiakirja
Villa Verranniemi		Julkisivut, päärakennus, RAK1	1:100
Viranmietintä 36 / Majalantie 858			
AR		005-1	Muoto