


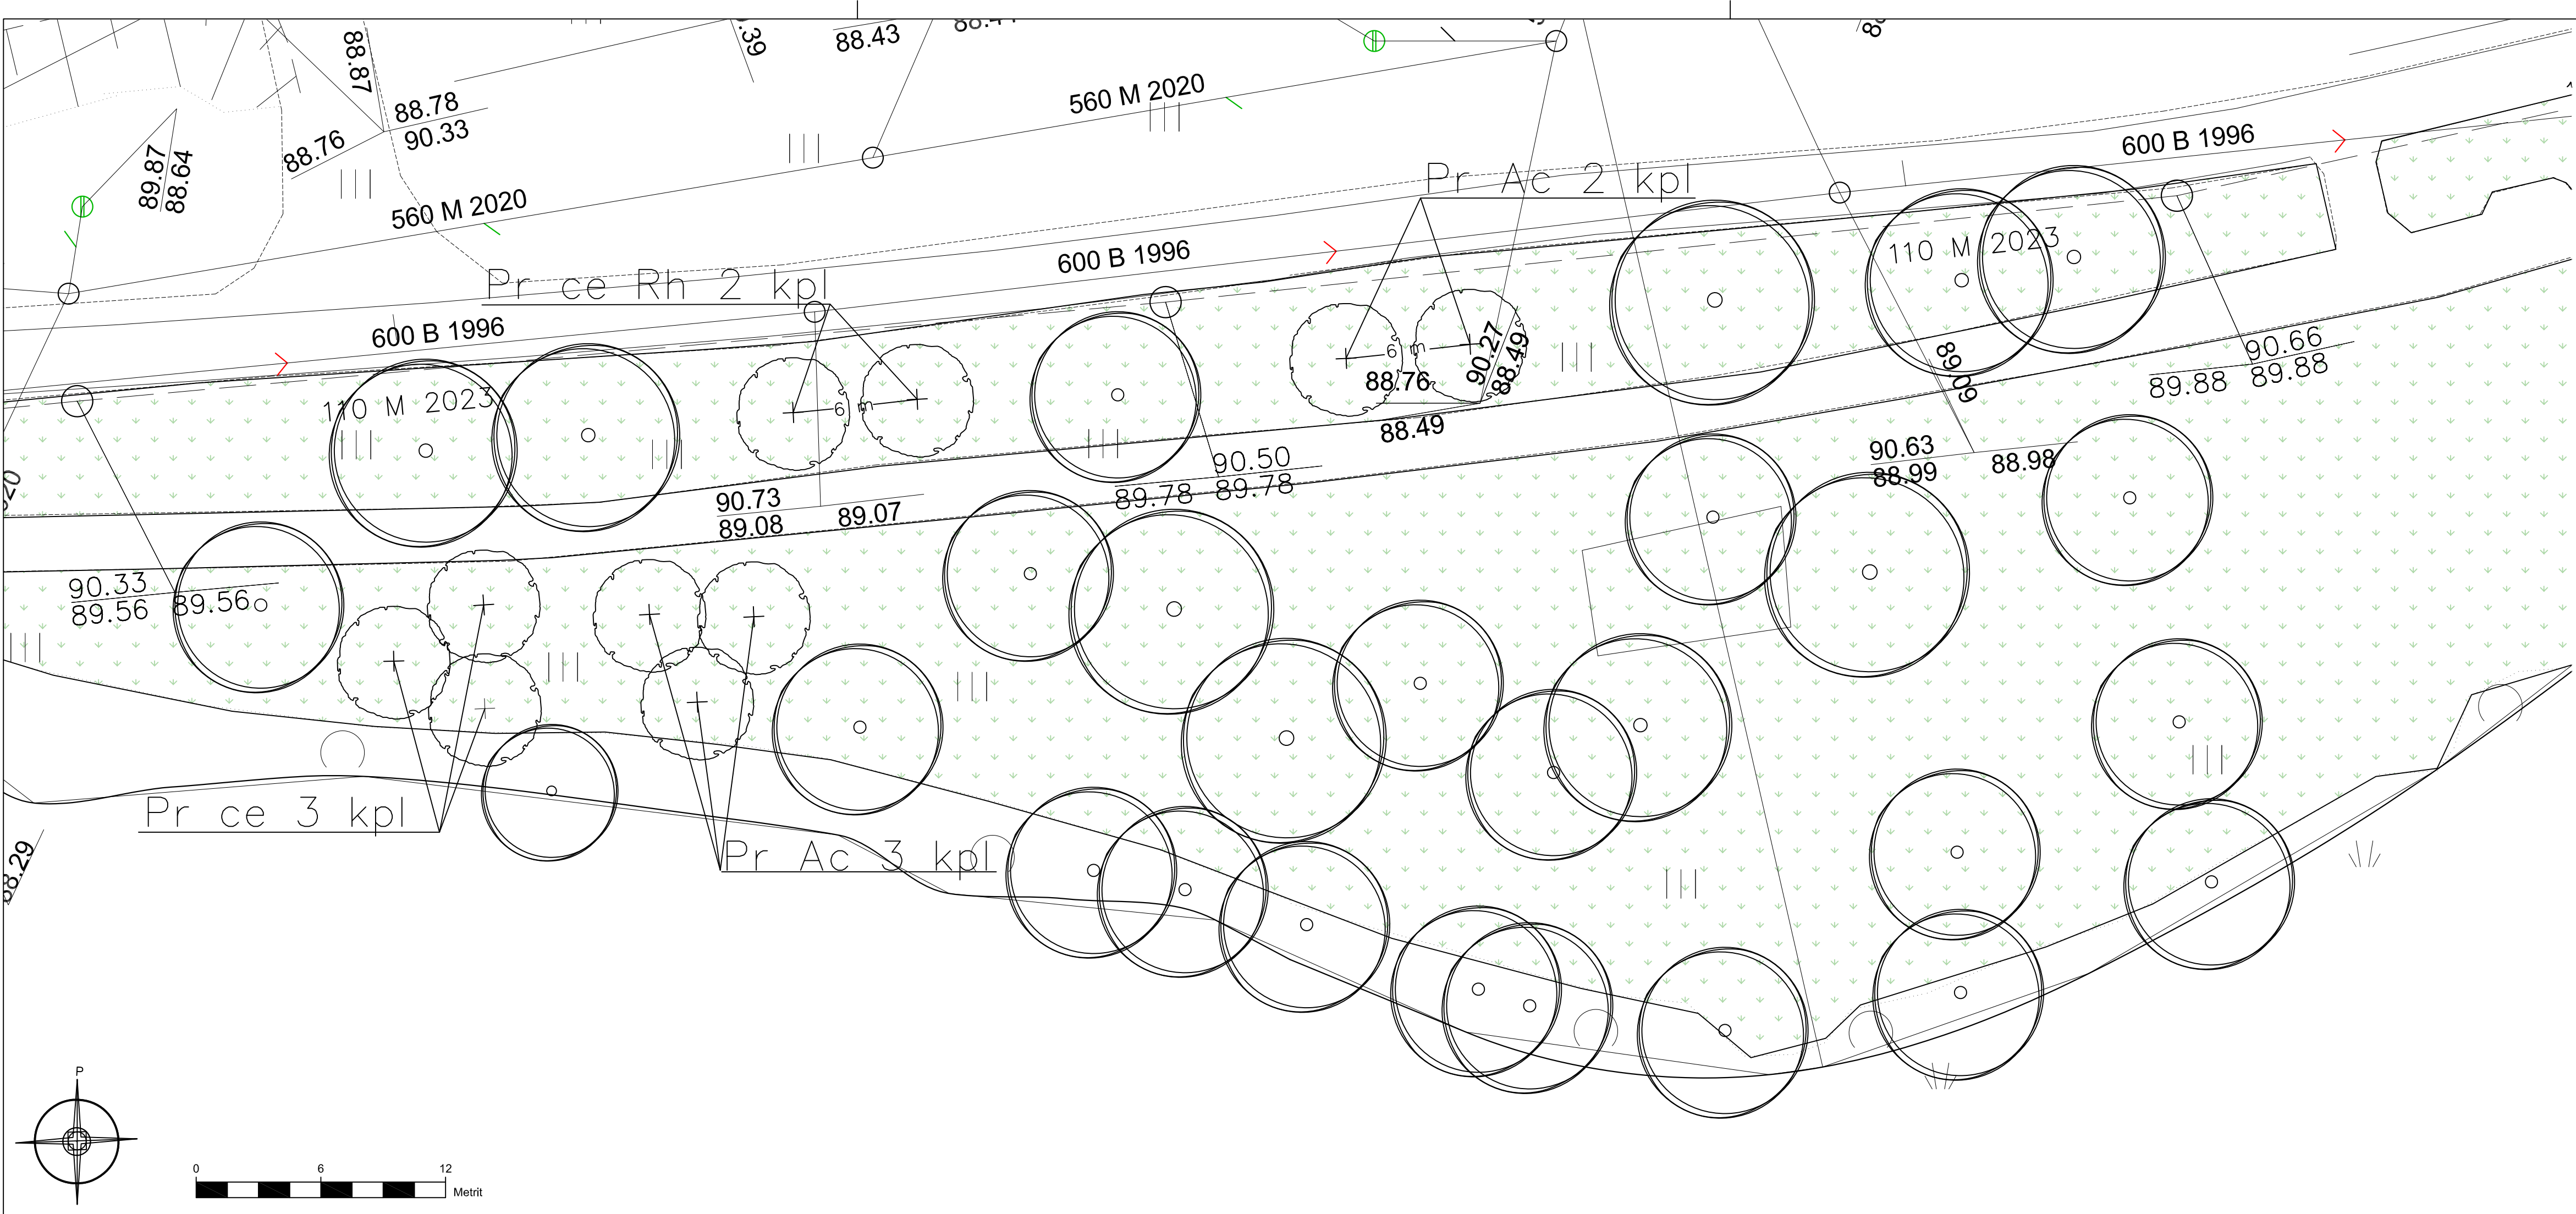


MERKKIEN SELITYKSET

- Oleva lehtipuu
- Istutettava lehtipuu 10 kpl
- Oleva nurmi A2

KASVILUETTELO

PUUT	MULTASYVYYS 80cm			
TUNNUS	TIETEELLINEN NIMI	SUOMALAINEN NIMI	KOKO	KPL
Pr ce	Prunus cerasus	hapankirsikka	ry 10–12	3
Pr Ac	Prunus 'Accolade'	koristekirsikka	150–200 At	5
Pr ce Rh	Prunus cerasus 'Rhexii'	schalininkirsikka	125–150	2

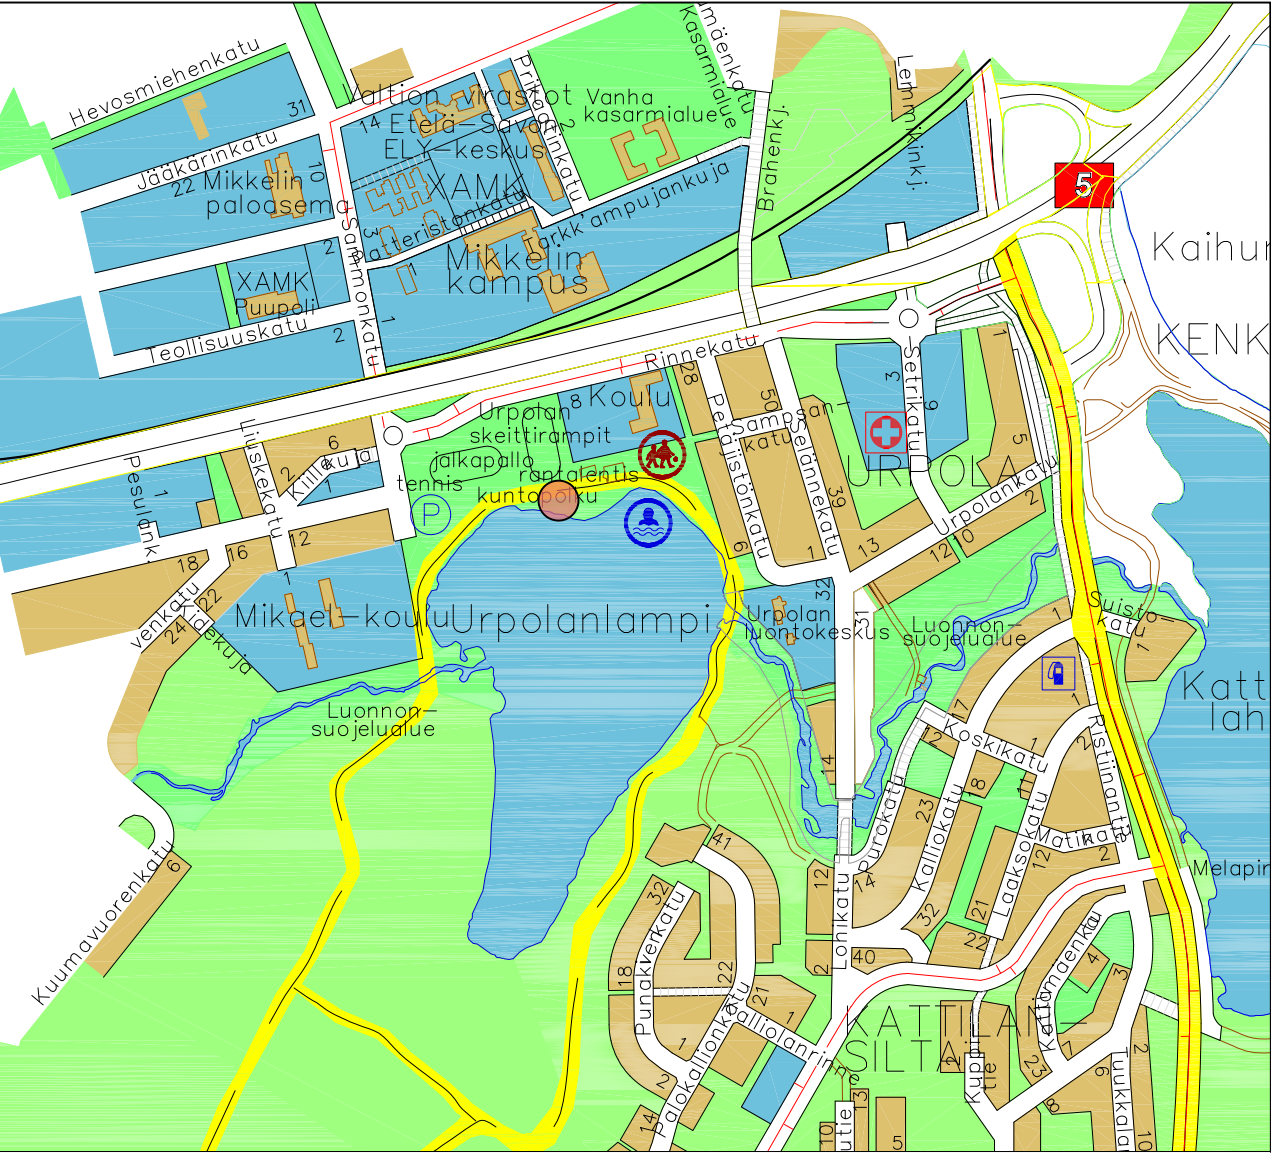

OPASKARTTA 1:10000

Merkki	Muutos	Pv	Suunn.	Tark.
Piir.nimi	Urpolanlammenpuisto Kukkivat puut		Piir.nro	1.329
Piir.laji			VIHERSUUNNITELMA	Säilytys
Piir.sisältö	PÄÄPIIRROS/TYÖPIIRROS		Suhde	1:200
MIKKELIN KAUPUNKI ASUMISEN JA TOIMINTAYMPÄRISTÖN PALVELUALUE INFRA- JA VIHERALUEPALVELUT Maaherrankatu 9–11, 50100 Mikkel, puh. 015–1941			Laat.pv	6.10.2025
			Vahv.pv	
Tark.	Suunn. JUUDIT LEHTOLAHTI		Luov.pv	
Hyväks.	Piirt. JUUDIT LEHTOLAHTI			