




\\files\Projects\RAWA2024\N00930\RAWA2024\N00930\1510086803_HAITTA\04_Suunnittelu\kehityssuunnitelma_Pitkajarvi.dwg

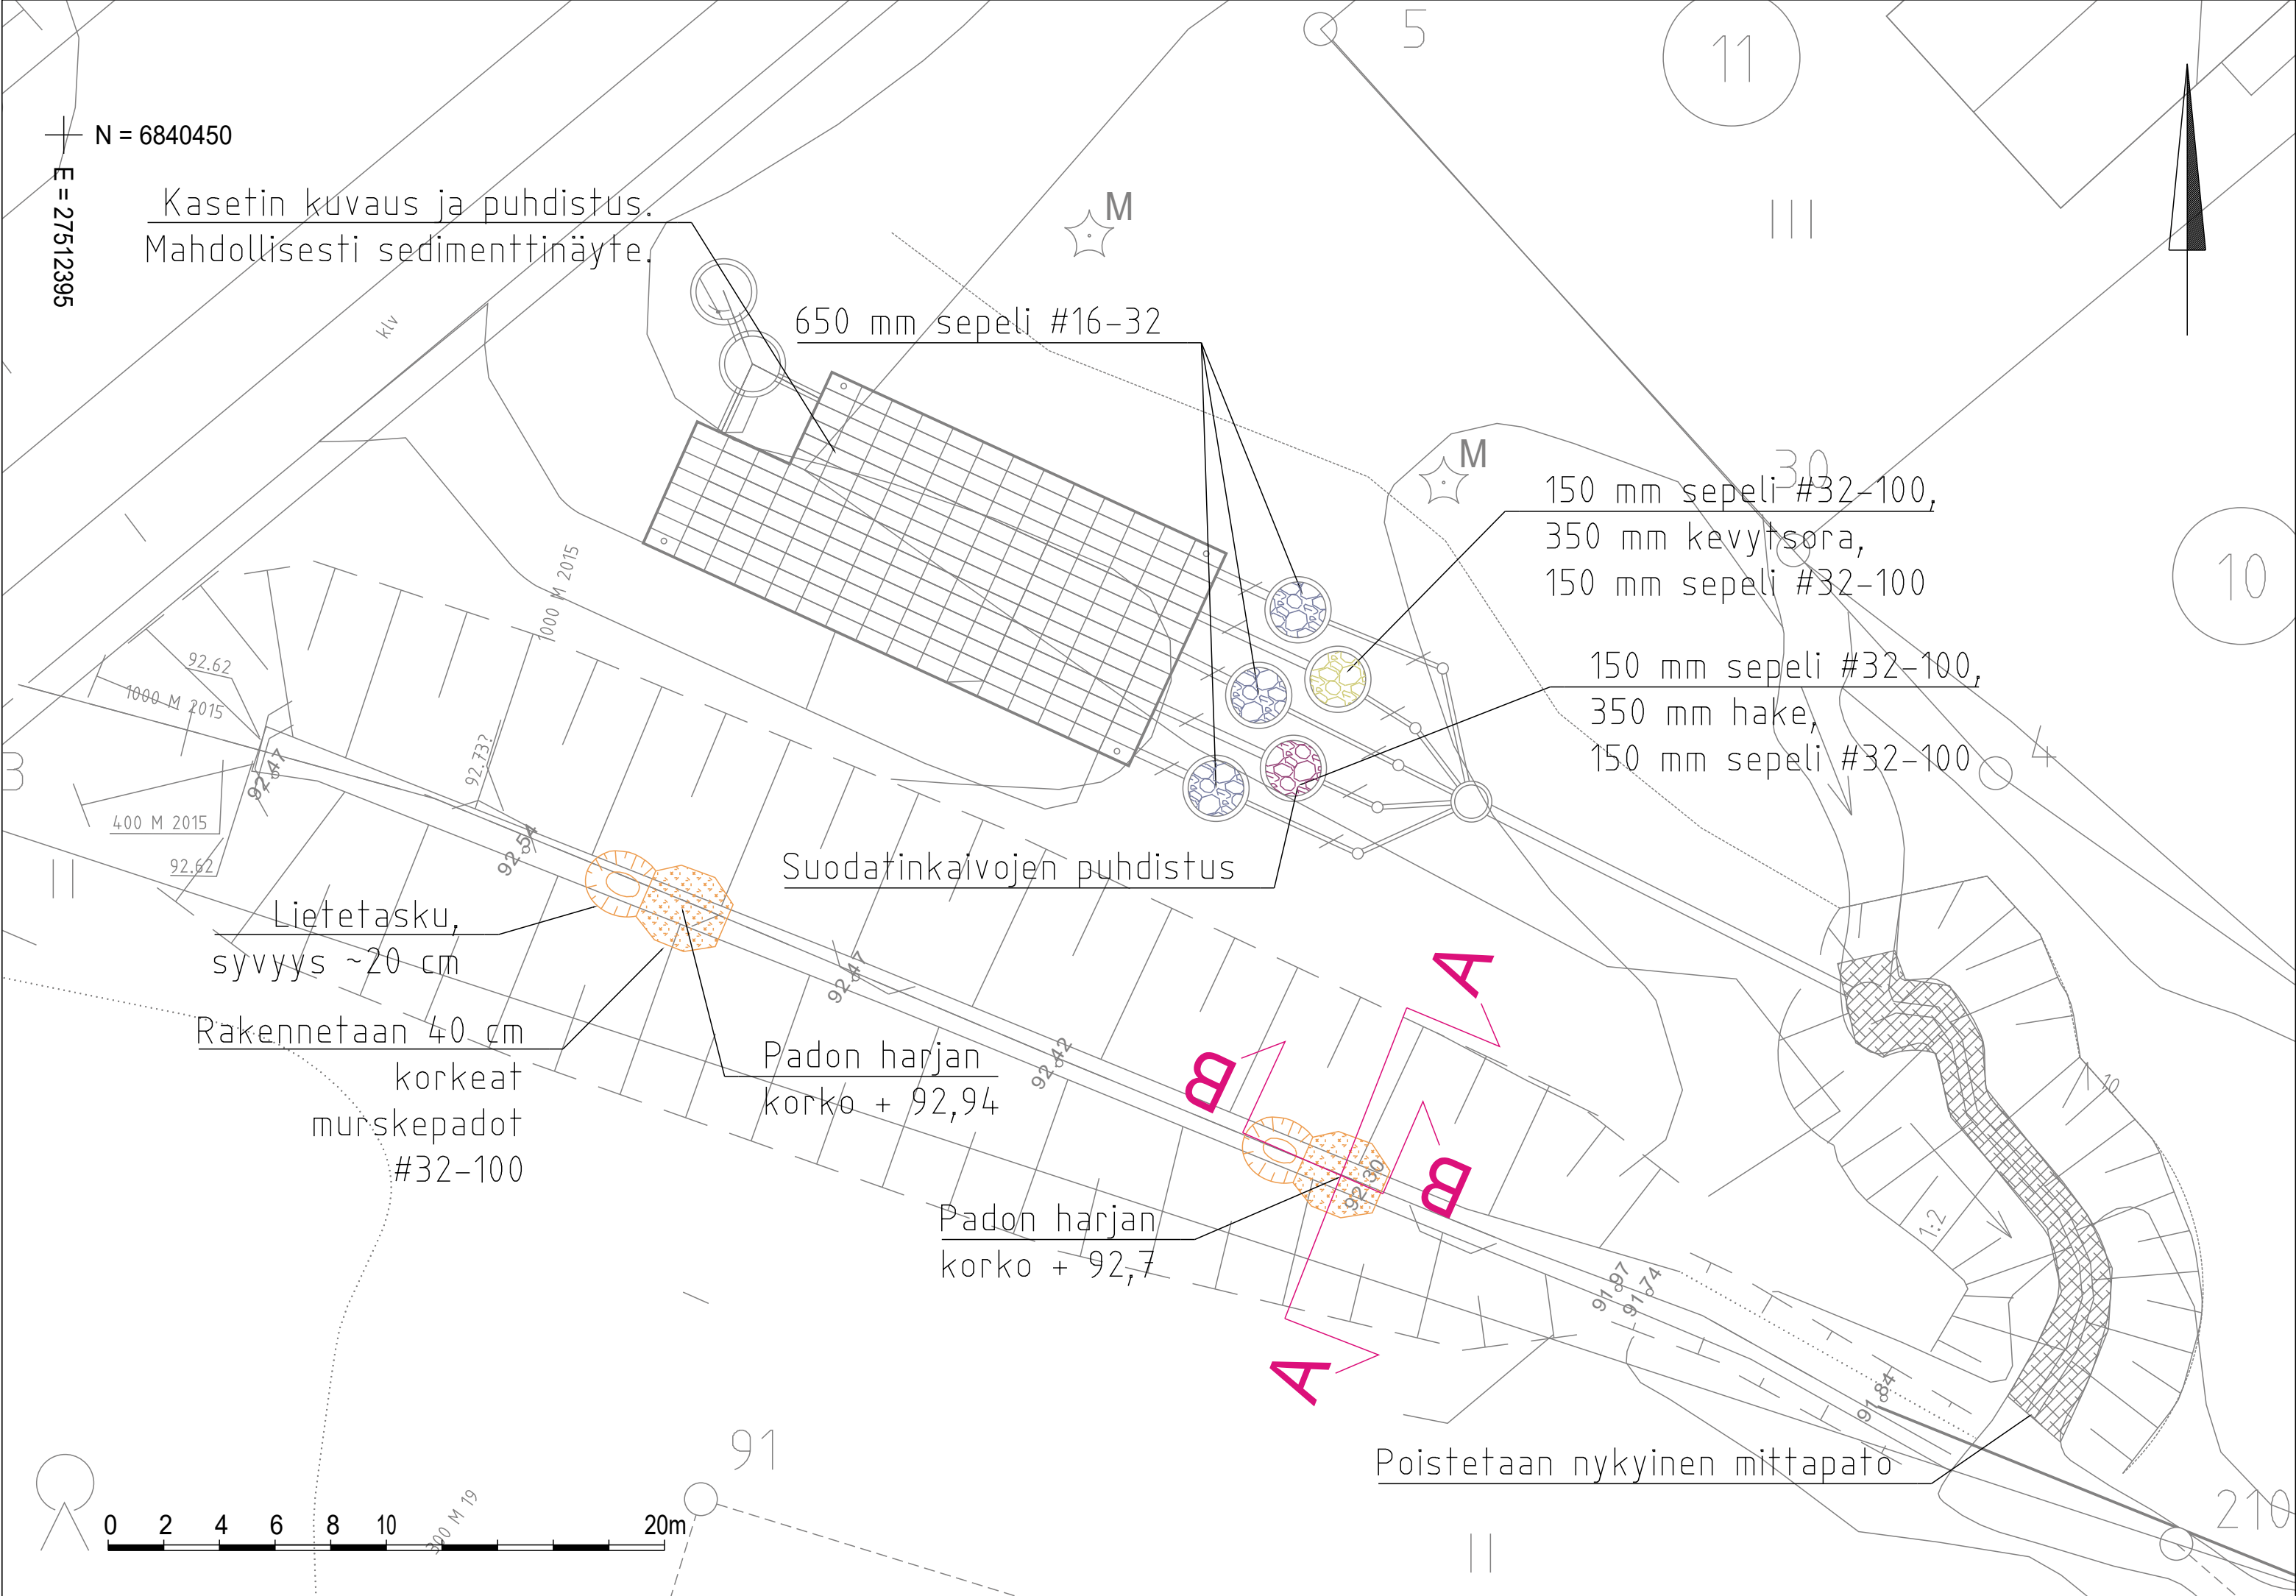


PIIRUSTUSMERKINNÄT

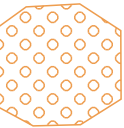

Murskepato

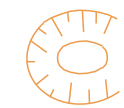


Lietetasku

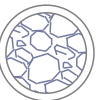

Sepeli



Kevytsora

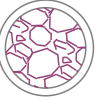

Hake

Taustakartta ja edellinen suunnitelma on esitetty harmaalla

Koordinaattijärjestelmä		ETRS-GK27		
Korkeusjärjestelmä		N2000		
Merkki	Muutos	Pv	Suunn.	Tark.
Piir.nimi			Piir.nro	
Pitkäjärven hulevesirakenne			31733-1	
Piir.laji			Säilytys	
Piir.sisältö			Suhde	
Asemapiirustus			1:200	
MIKKELIN KAUPUNKI ASUMISEN JA TOIMINTA-YMPÄRISTÖN PALVELUALUE KAUPUNKIYMPÄRISTÖ Maaherrankatu 9-11 50100 Mikkeli puh 015-1941			Laat.pv 7.2.2025	
			Hyv.pv	
Tark.		Suunn.	Luov.pv	
Hyväks.		Piirt.	Vesilaitos hyv.	
 Ramboll Jääkärintkatu 33 50130 Mikkeli puh. 040 861 9314		Suunn ala	Työnro	Tiedosto
		Piirustusno	Piirustuksia	Muutos
hyv. J. Haapalainen		31733-1		pvm
		suunn. TUUV	piirt.	7.2.2025