


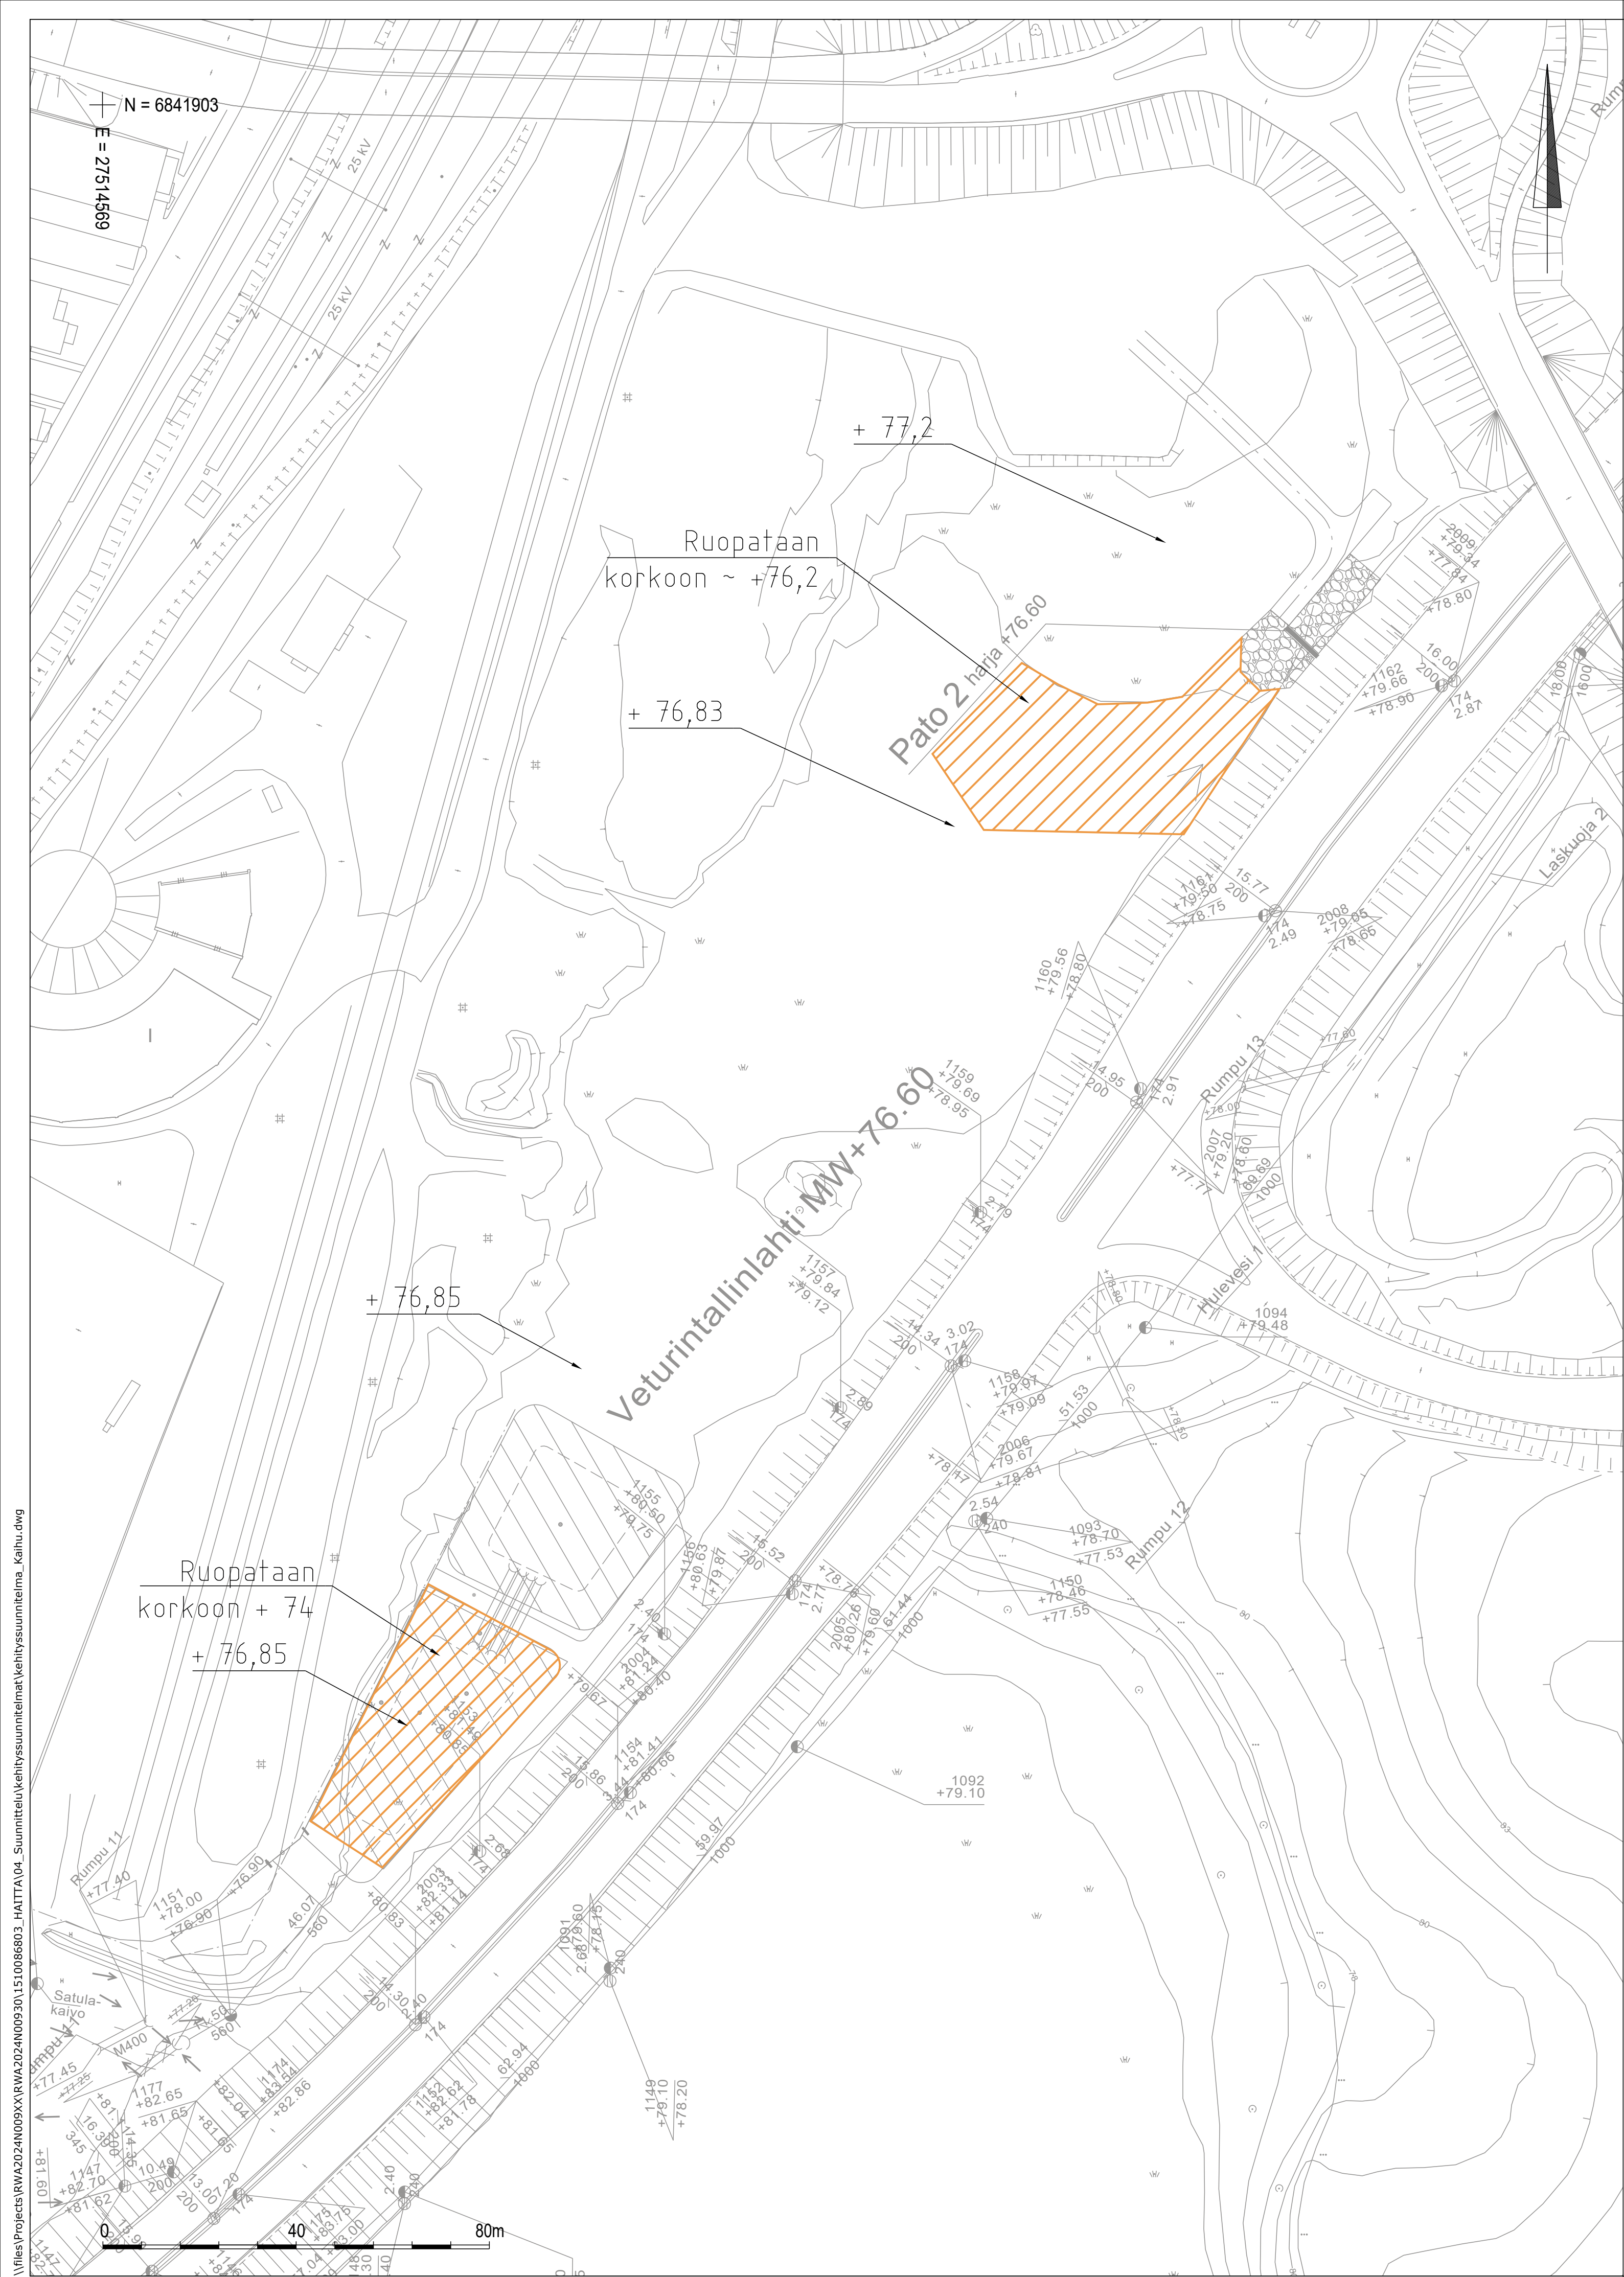

PIIRUSTUSMERKINNÄT

 Ruoppausalue

+ 77,2 06.11.2024 mitattu vedenpinnan korko

Taustakartta ja edellinen suunnitelma on esitetty harmaalla

Koordinaattijärjestelmä	ETRS-GK27
Korkeusjärjestelmä	N2000

Merkki	Muutos	Pv	Suunn.	Tark.
Piir.nimi	Kaihun alueen hulevesiallas		Piir.nro	31729
Piir.laji			Säilytys	
Piir.sisältö	Asemapiirustus		Suhde	1:800
MIKKELIN KAUPUNKI ASUMISEN JA TOIMINTA- YMPÄRISTÖN PALVELUALUE KAUPUNKIYMPÄRISTÖ Maaherrankatu 9-11 50100 Mikkeli puh 015-1941			Laat.pv	7.2.2025
			Hyv.pv	
			Tark.	Suunn.
Hyväks.	Piirt.		Vesilaitos	hyv.

	Ramboll Jaäkarinkatu 33 50130 Mikkeli puh. 040 861 9314	Suunn. ala	Työnro	Tiedosto
		Piirustusno	Piirustuksia	kehityssuunnitelma_kaihu.dwg
hyv.	J. Haapalainen	31729		Muutos
suunn.	TUUV	piirt.		pvm
				7.2.2025