
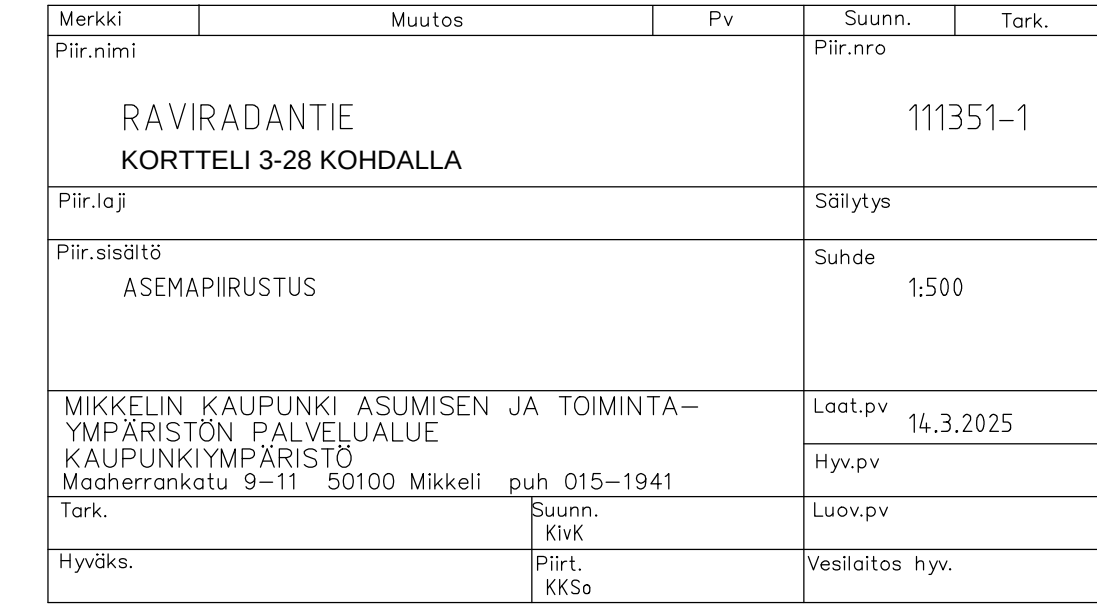


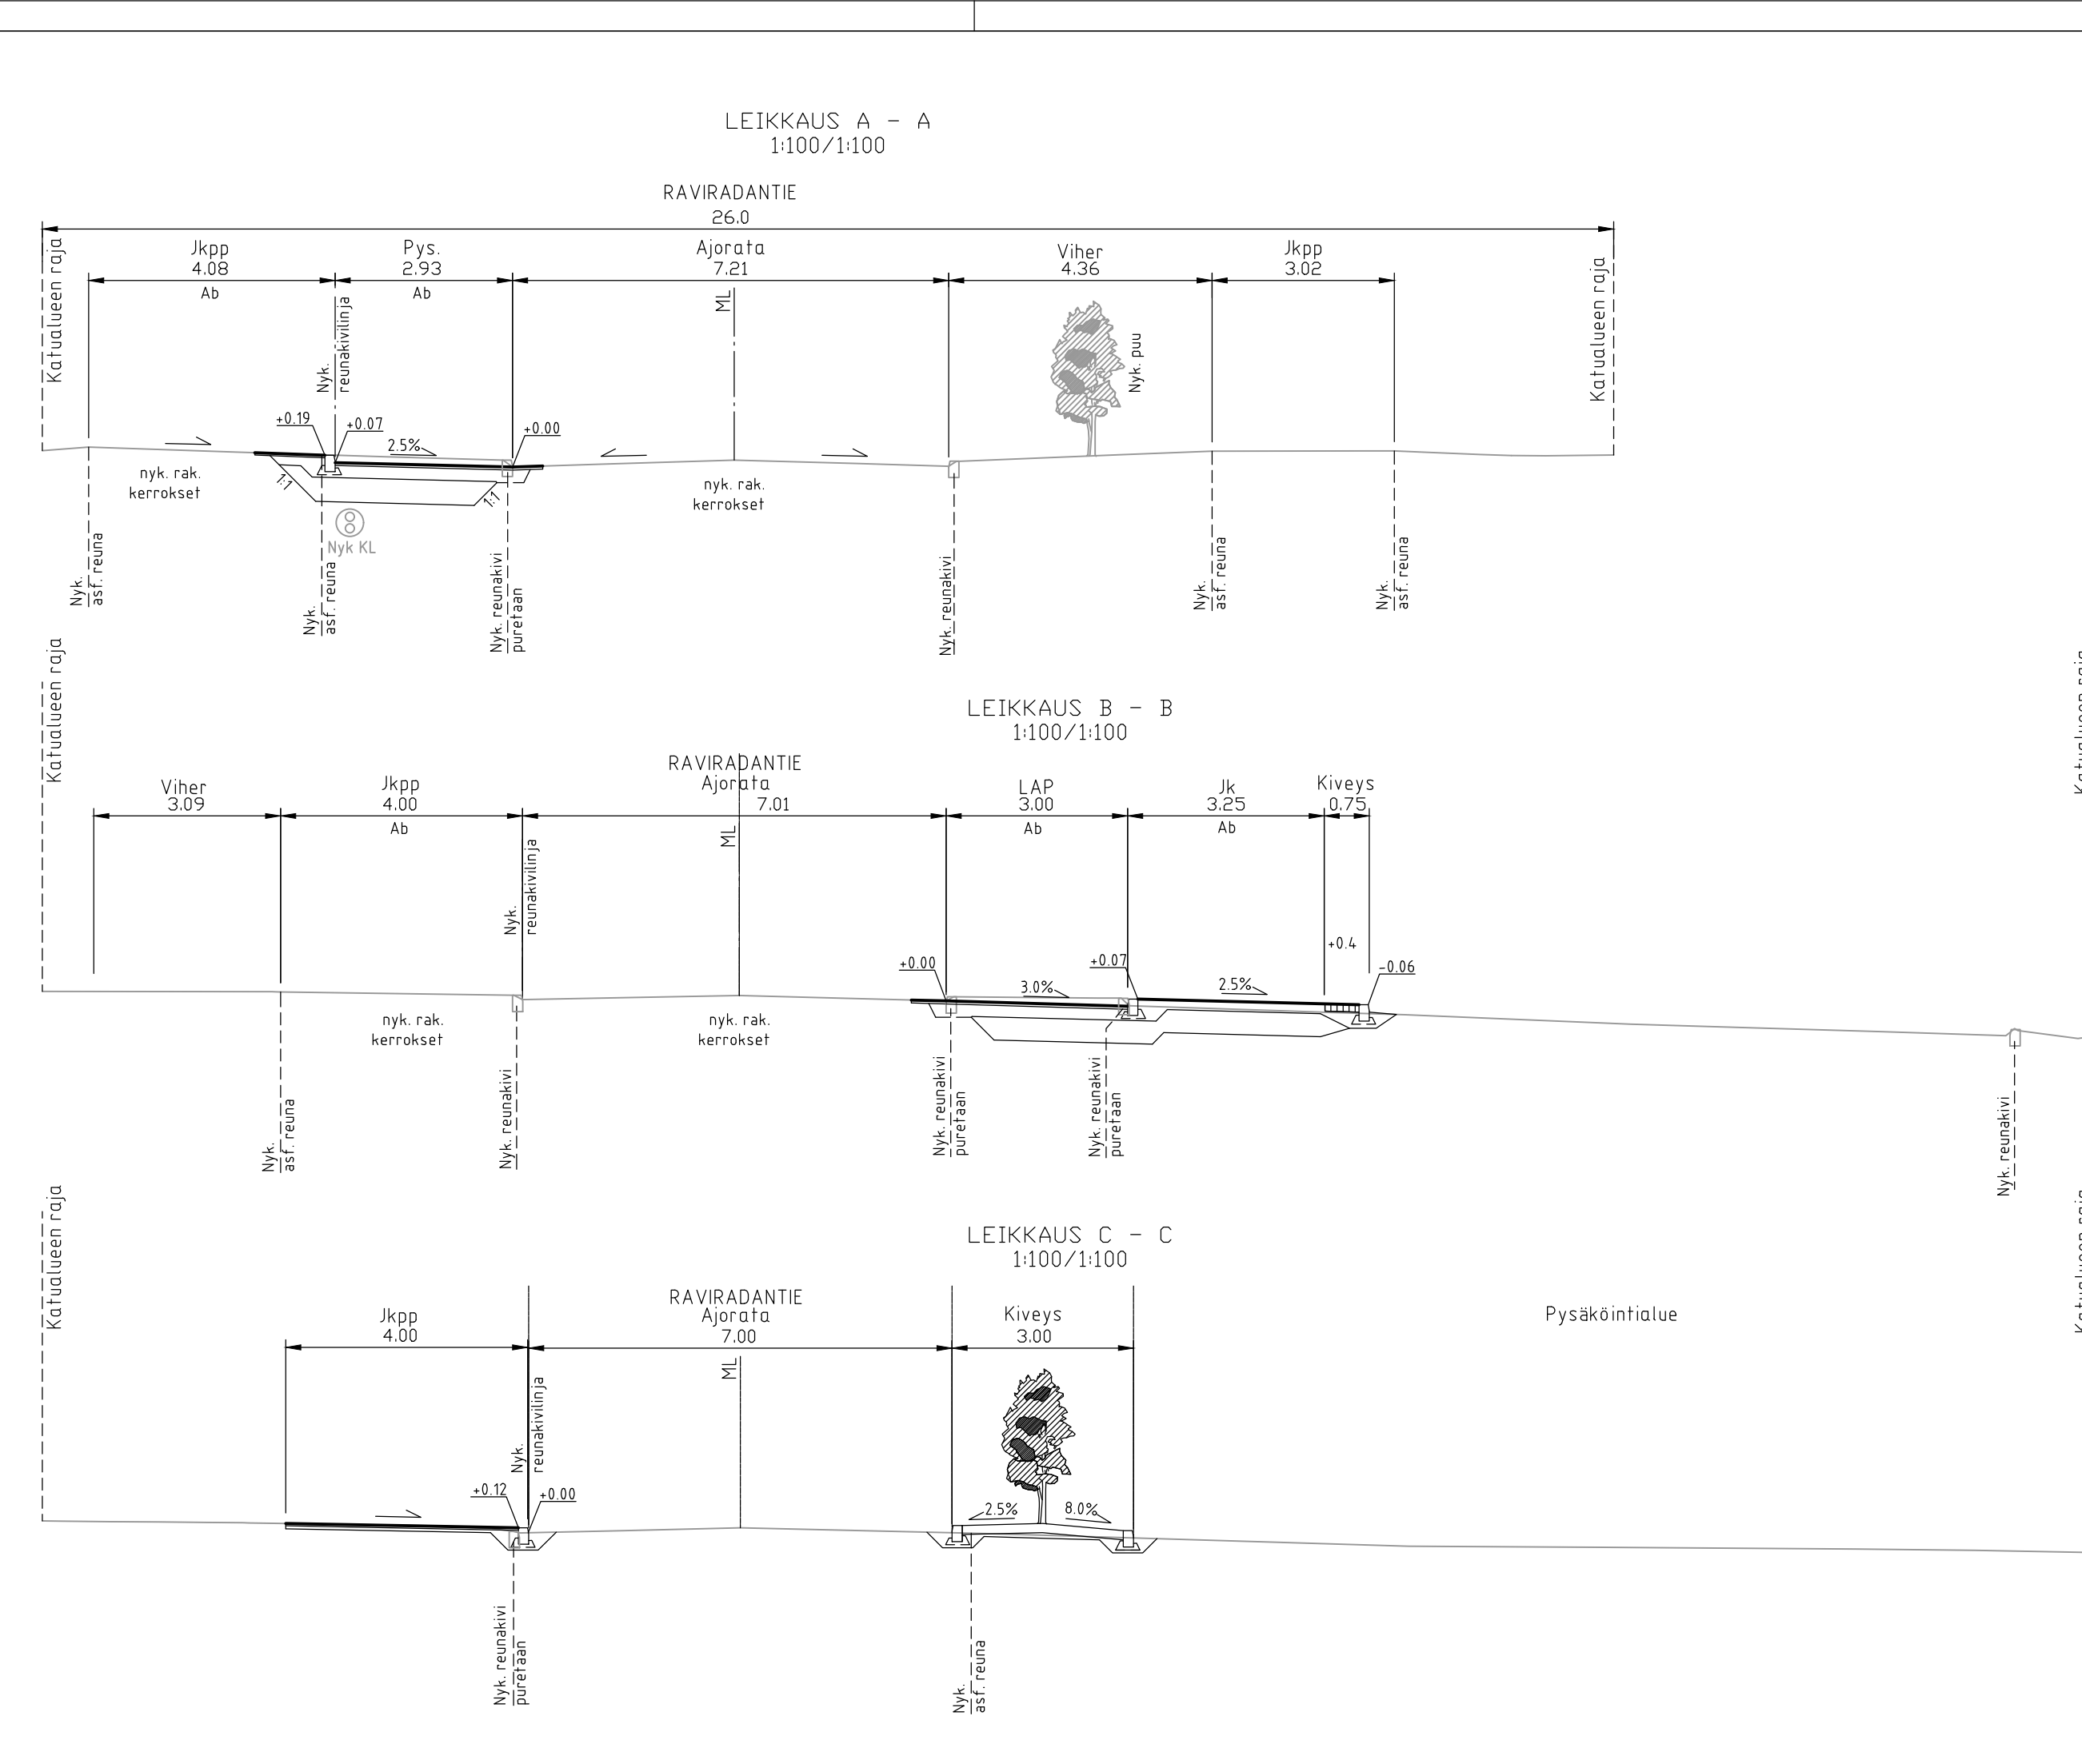

	Ramboll Jääkärintie 33 50130 Mikkeli puh. 040 861 9314	Suunnala TKA Päästusuo	Työnro 15100088011 Muutos	Tiedosto
hyv. MVal		suunn. KivK	piirt. 	pvm