
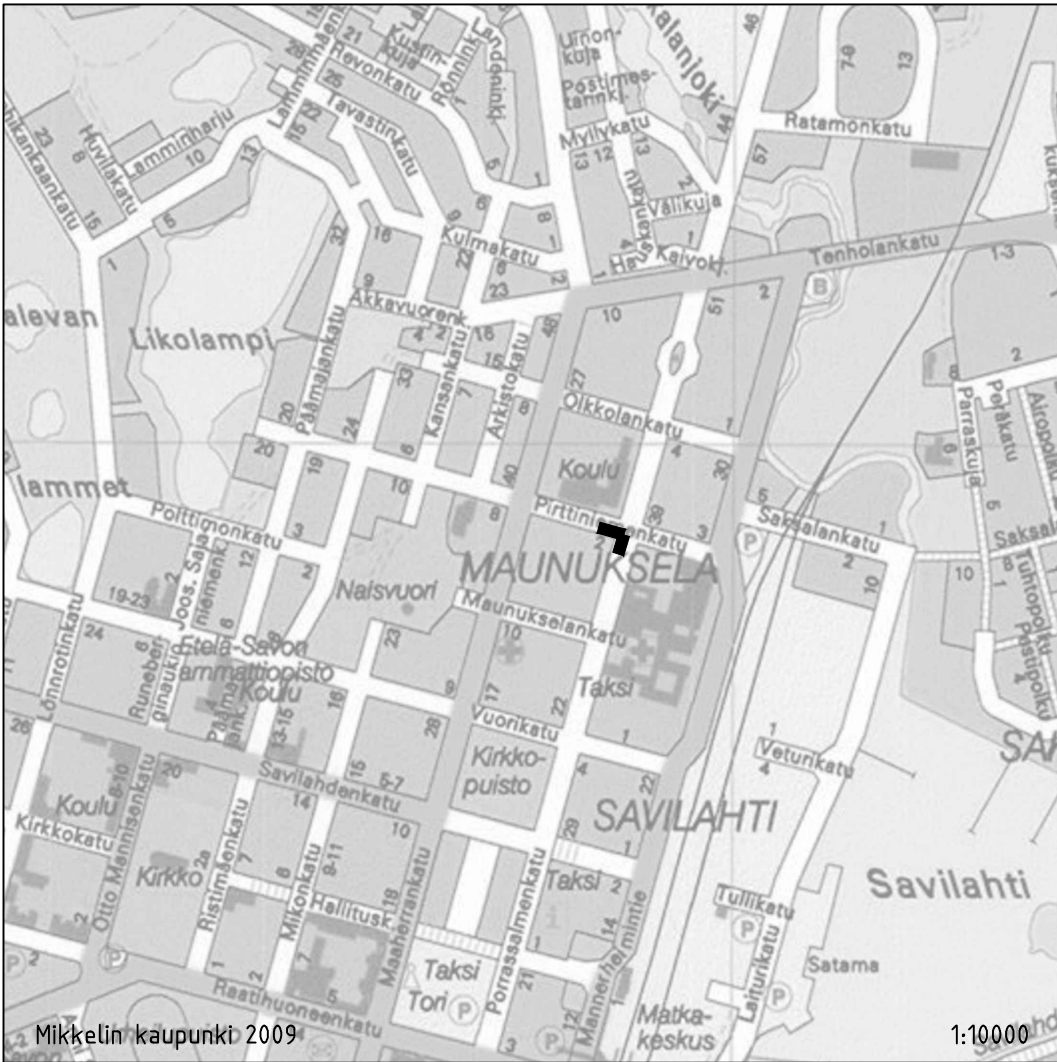


Pirttiniemenkadun liittymän
kavennuksen muutosalue

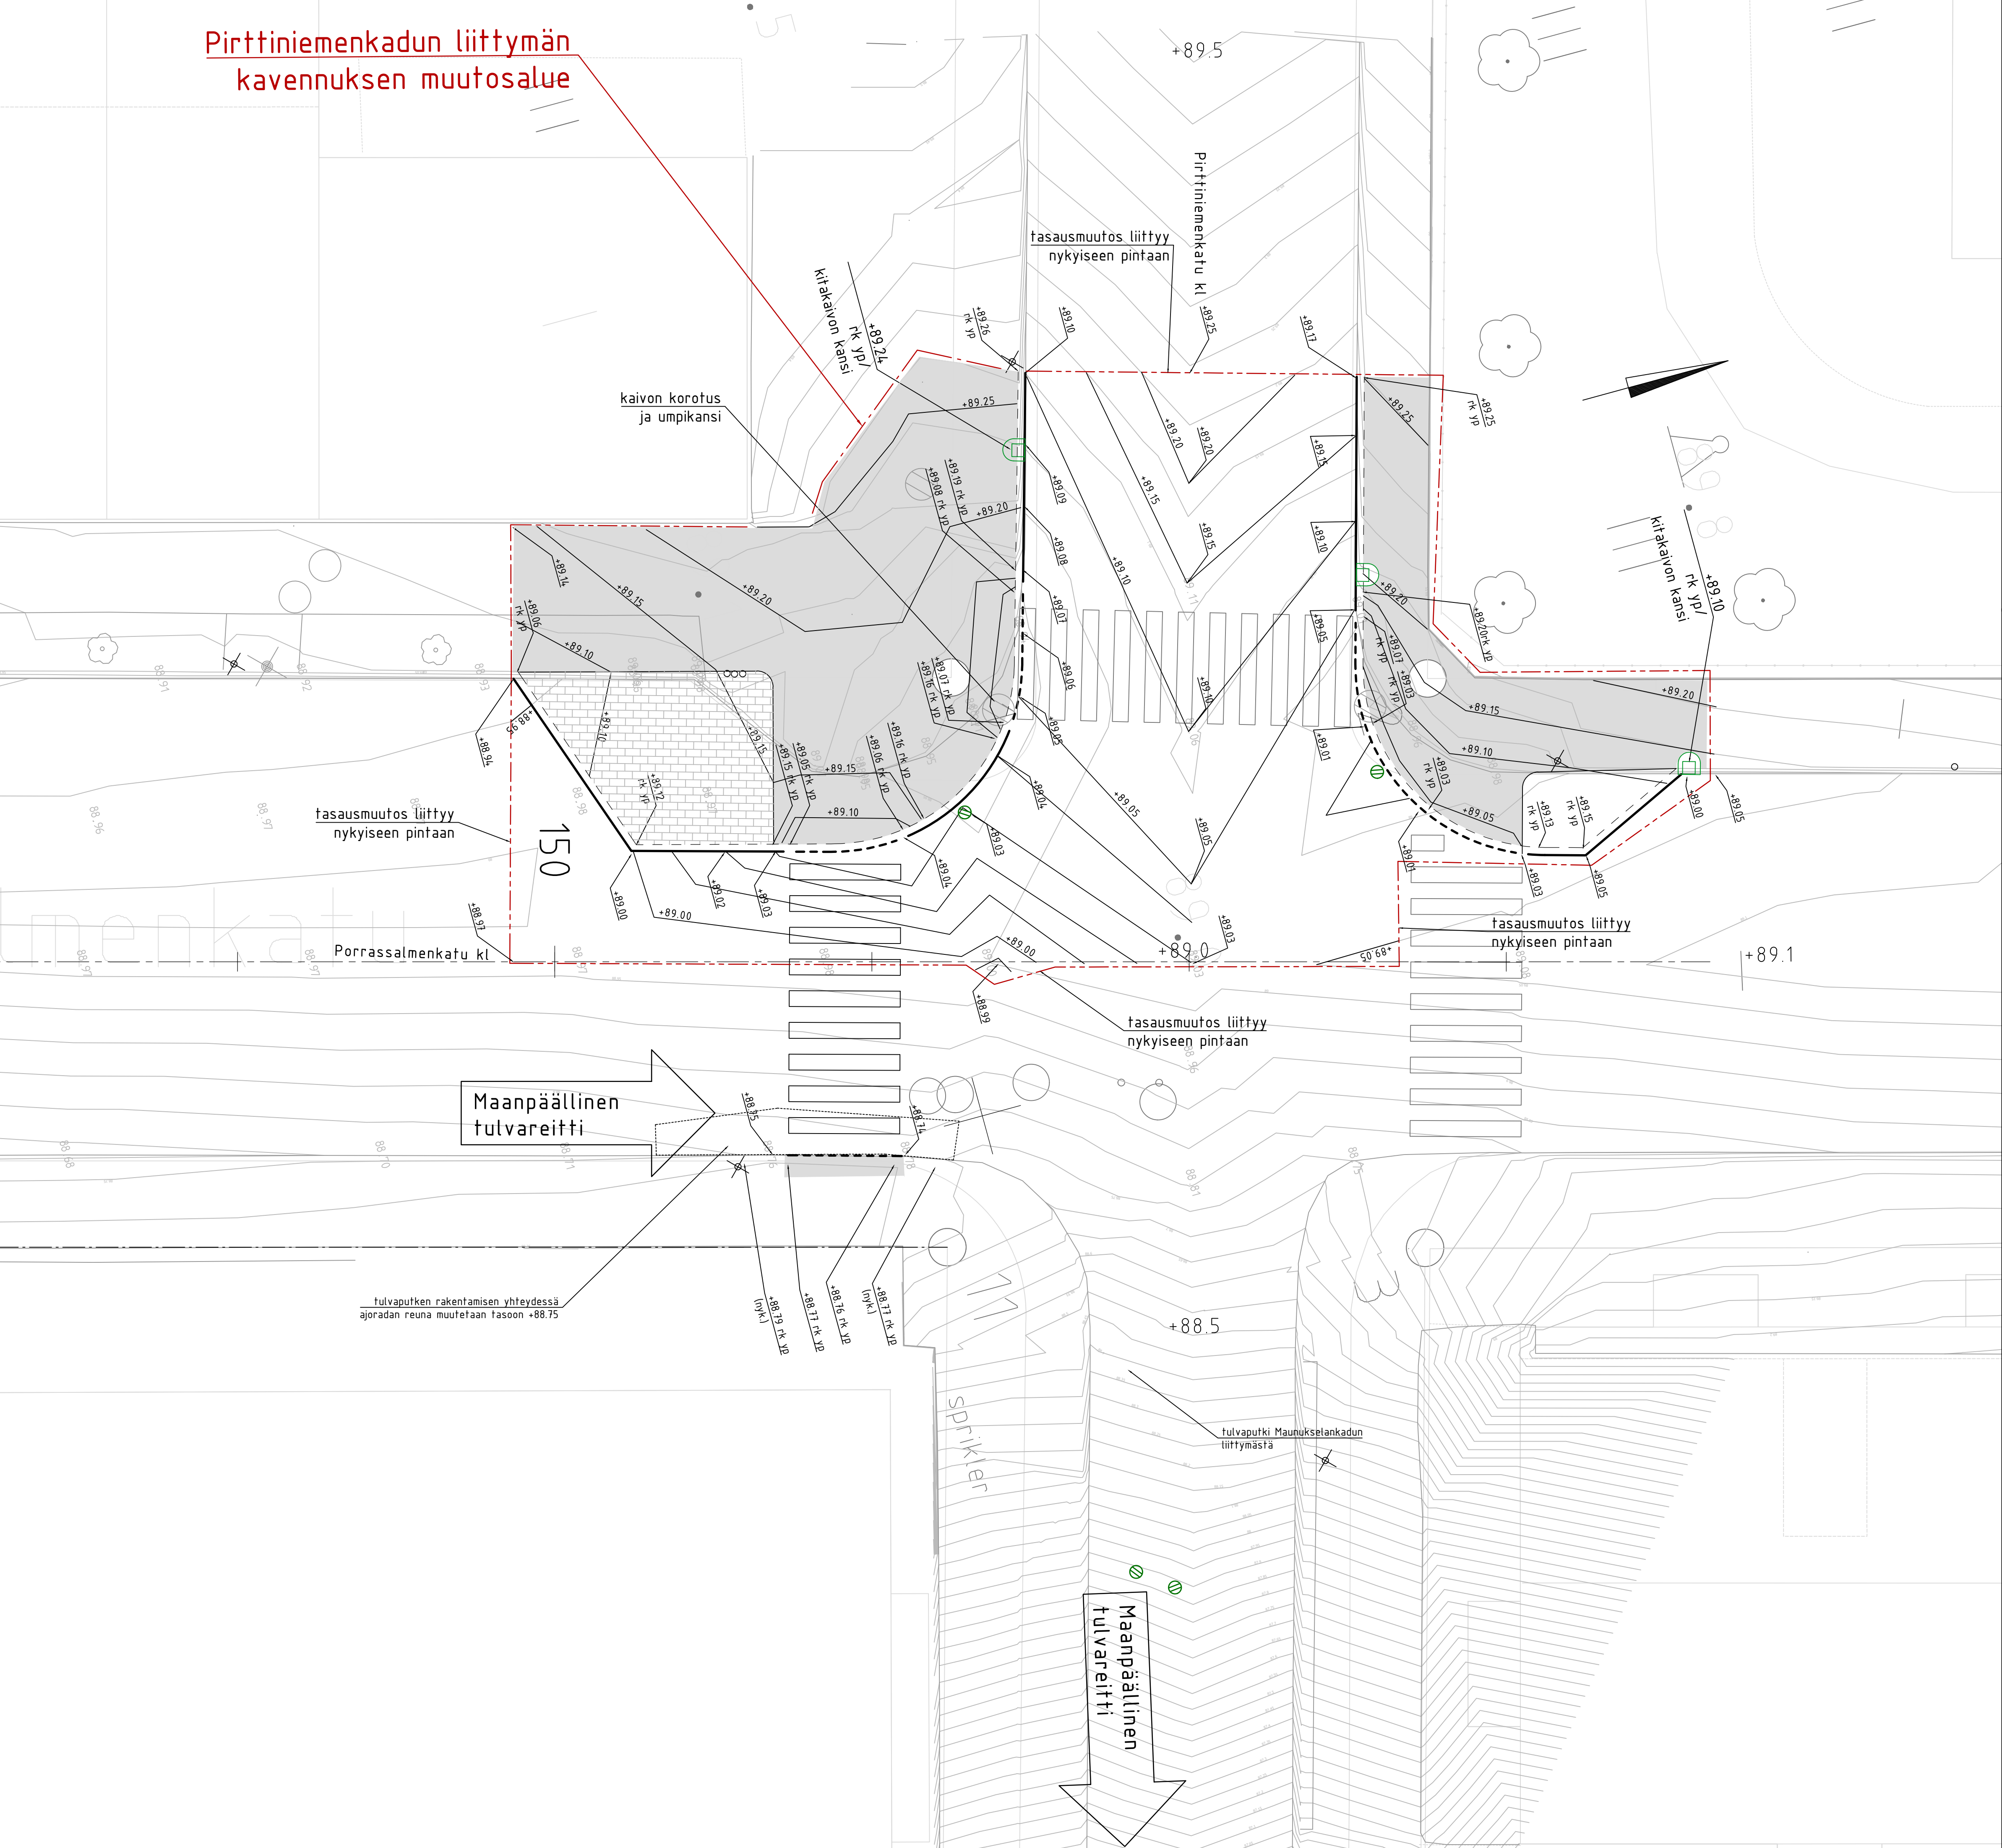

ESIKOPIO 7.5.2025

Merkki	Muutos	Pv	Suunn.	Tark.
Piir.nimi	PORRASSALMENKATU välillä Maunukselankatu-Pirttiniemenkatu		Piir.nro	111352-4
Piir.laji	YHDYSKUNTATEKNIikka		Säilytys	
Piir.sisältö	TASAUSPIIRUSTUS, PIRTINIEMENKADUN LIITTYMÄ		Suhde	1:100
MIKKELIN KAUPUNKI ASUMISEN JA TOIMINTA- YMPÄRISTÖN PALVELUALUE KAUPUNKIYMPÄRISTÖ Maaherrankatu 9-11 50100 Mikkeli puh 015-1941			Laat.pv	7.5.2025
Tark.			Hyv.pv	
Hyväks.	Suunn. MVal	Piir.T.	Luov.pv	Vesilaitos hyv.

Suunn.ala Ramboll Jaakkorinkatu 33 50130 Mikkeli puh. 040 861 9314		Työno TKA 1510087803	Tiedosto porrassalmenk-piirtt-maunuksele.dwg
Pienosuure		Piirustuskäsi	Muutos
X			
Suunn. MVal		Piir.	Pvm 7.5.2025
Hyv. KKiv			