

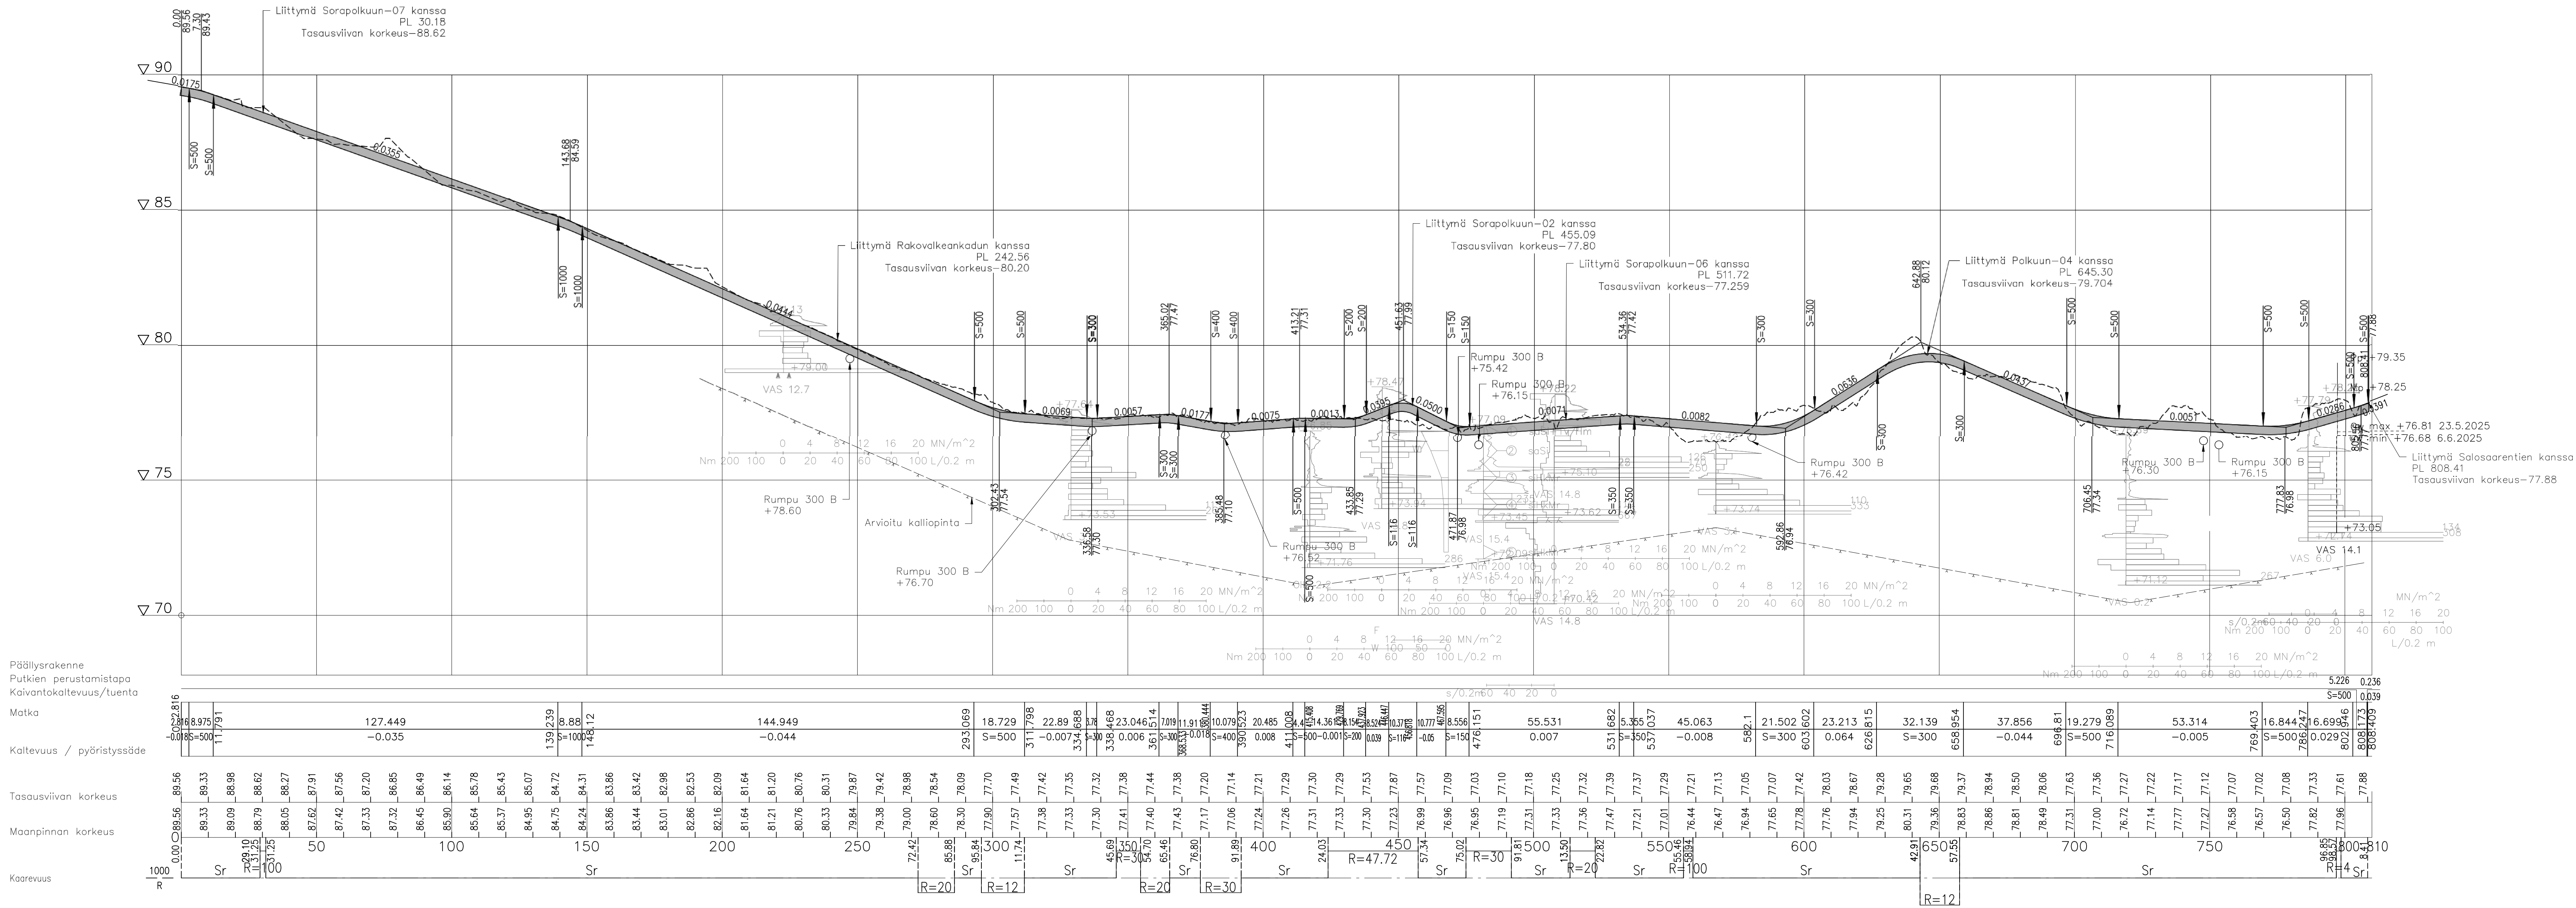


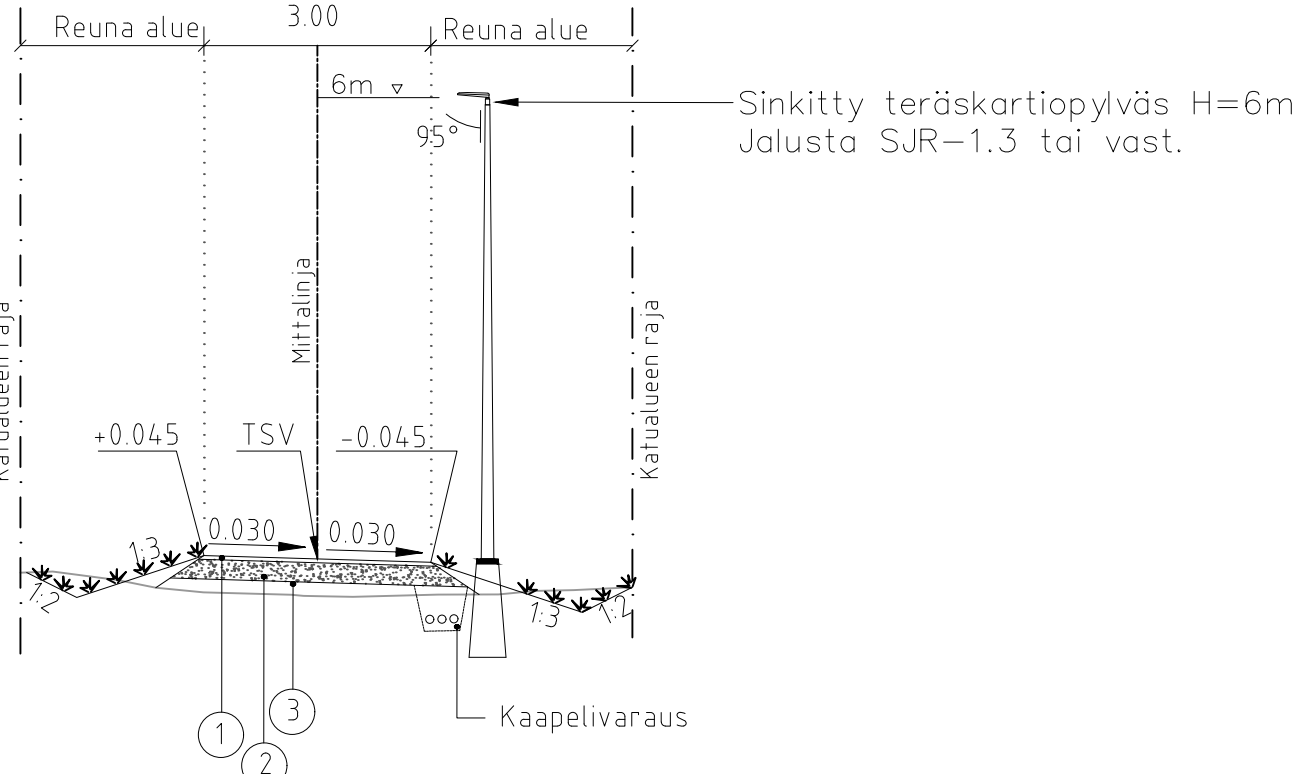

TYYPPIPOIKKILEIKKAUS

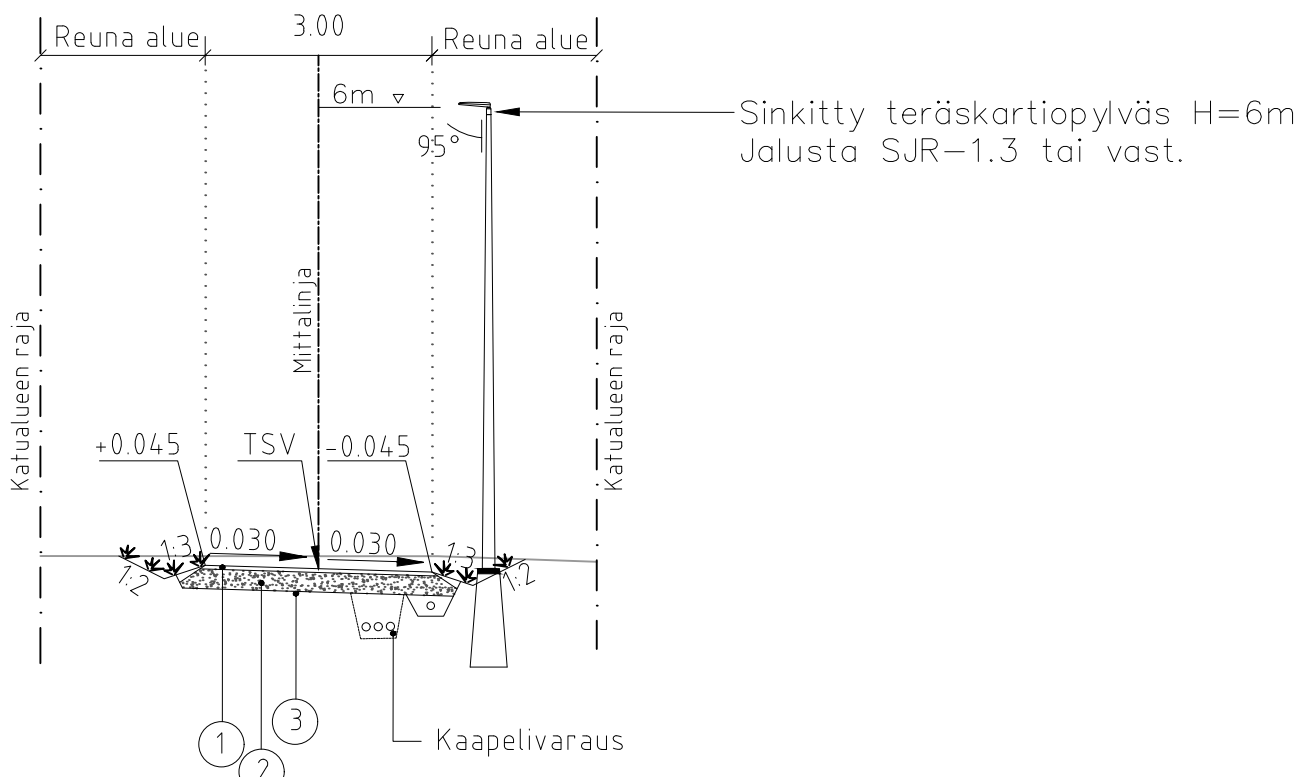

MATERIAALITAIULUKKO POLKU		
Päälysrakenteen osat		Kerrosvahvuudet Sorapolku-01
1	Kulutuskerros, KaM 0/11	50
2	Kantava, KaM 0/32	260
3	Suodatinkangas	N3
4	Päälysrakenteen kokonaispaksuus	310

Merkki	Muutos	Pv	Suunn.	Tark.
Piir.nimi	SORAPOLKU-01, PITUUS- JA TYYPPIPOIKKILEIKKAUKSET			Piir.nro
				111359-3
Piir.laji	RAKENNUSSUUNNITELMA			Säilytys
Piir.sisältö	PITUUSLEIKKAUS TYYPPIPOIKKILEIKKAUKSET 1 / 3			Suhde 1:1000/1:100 1:100
MIKKELIN KAUPUNKI ASUMISEN JA TOIMINTA– YMPÄRISTÖN PALVELUALUE KAUPUNKIYMPÄRISTÖ Maaherrankatu 9–11 50100 Mikkeli puh 015–1941				Laot.pv
				31.10.2025
				Hyv.pv
Tark.		Suunn.	JRo	Luov.pv
Hyväks.		Piirt.		Vesilaitos hyv.
				KOORDINAATISTO ETRS-GK27
				KORKEUSJÄRJESTELMÄ N2000
				PAPERIKOKO
SUUNNITTELIJA				MITTAKAAVA 1:1000/1:100 1:100
TARKASTAJA				
PROJEKTIPÄÄLLIKKÖ				
James Roney				
Minna Turja-Mäkinen				