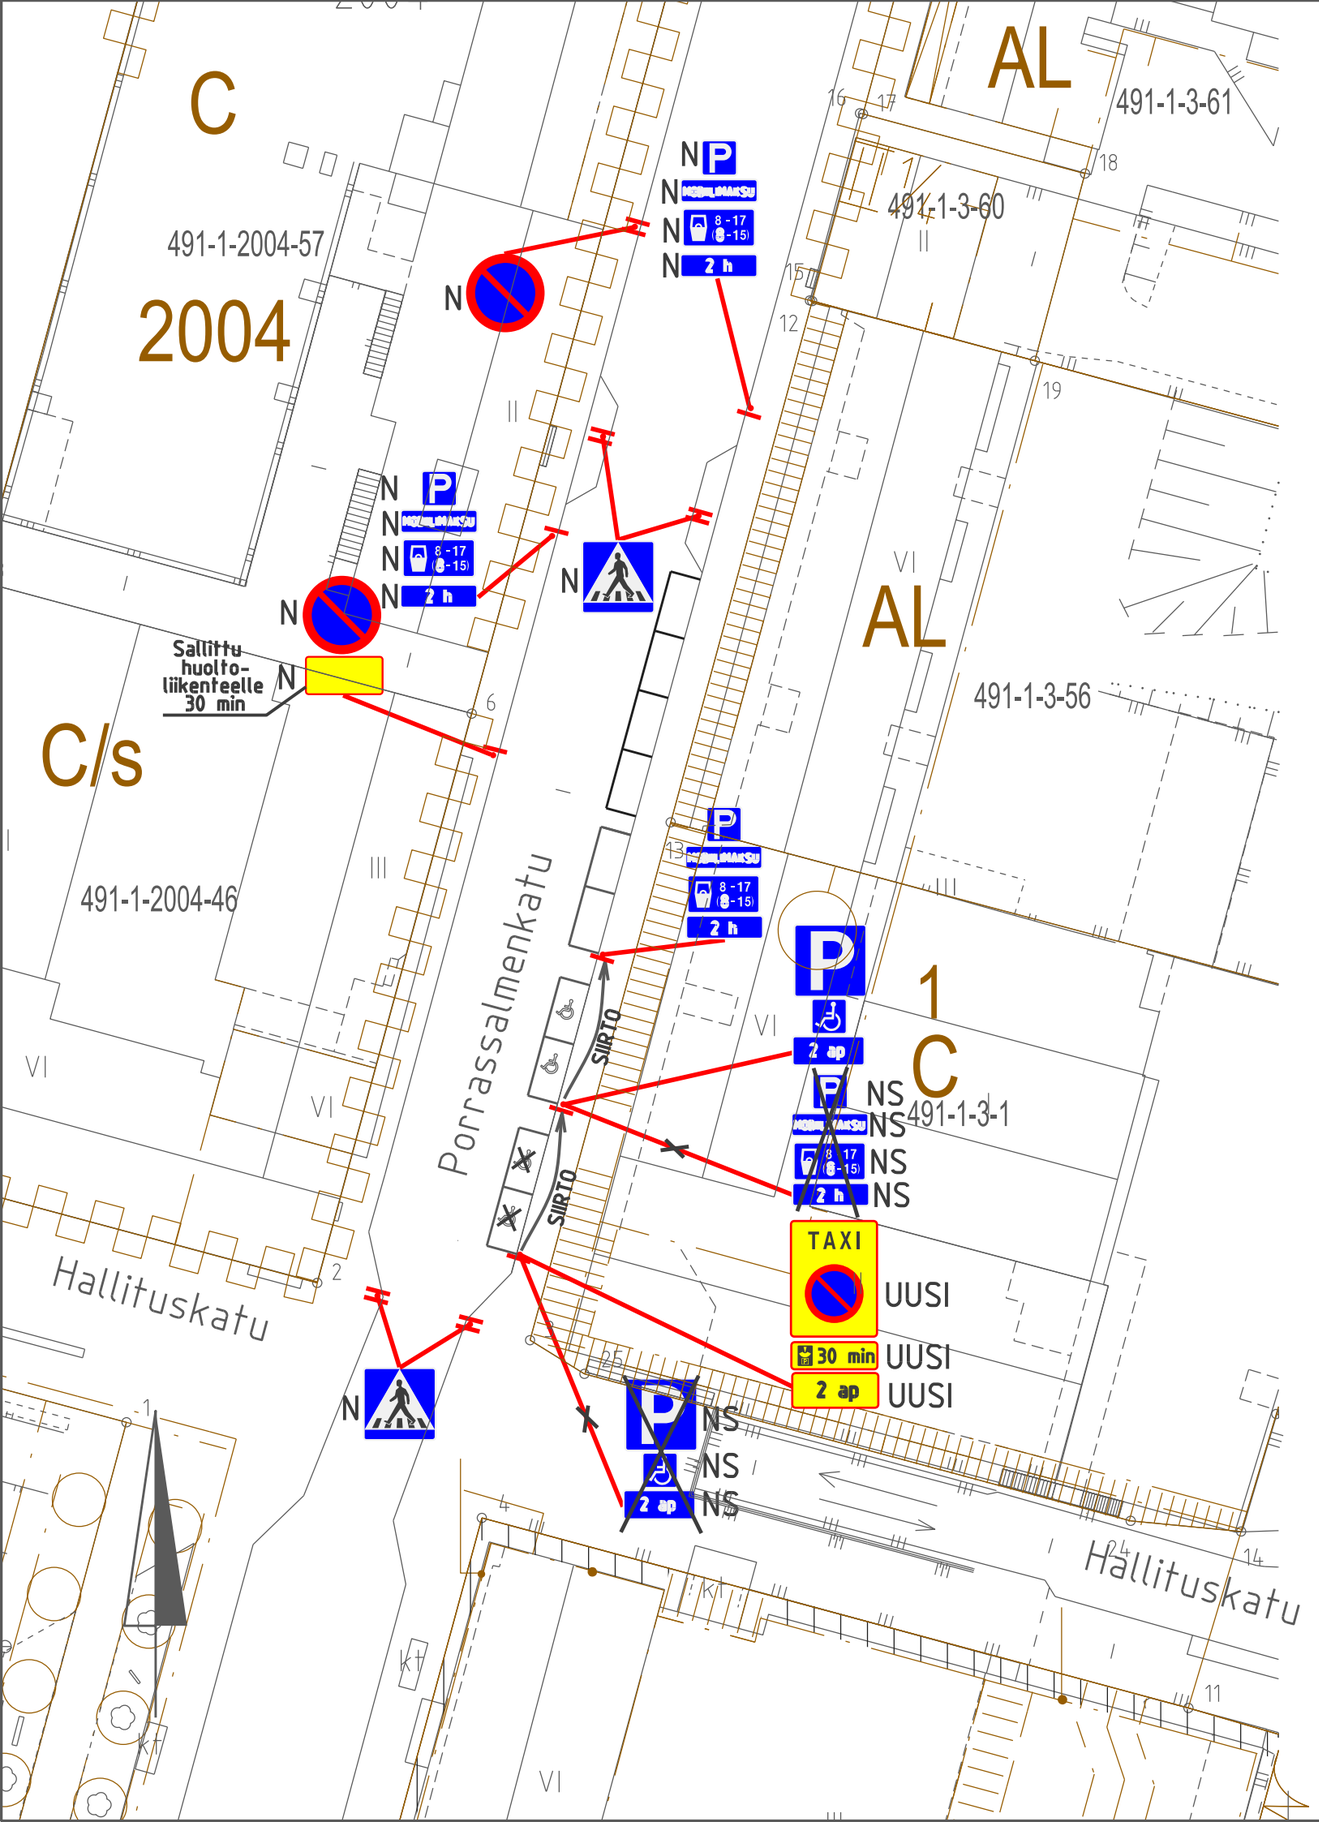

UUDET LIIKENNEMERKIT:

Liikennemerkin tunnus nro	kpl	nimi	merkin koko suuri/norm/pieni	lisätietoja
C41	1	Taksiasema-alue	normaali	
H19.1	1	Pysäköintiajan alkamisen osoittamisvelvollisuus	normaali	
H24	1	Tekstillinen lisäkilpi 2 ap	normaali	

N = nykyinen merkki
NS = nykyisen siirto

Merkki	Muutos	Pv	Suunn.	Tark.

Piir.nimi
PORRASSALMENKATU
LIIKENTEENOHJAUSSUUNNITELMA
TONTIN 1-3-1 KOHDALLA

Piir.nro **16306**

Piir.laji **YHDYSKUNTATEKNIIKKA**

Säilytys **MAPPI 4**

Piir.sisältö **ASEMAPIIRROS**

Suhde **1:500**

MIKKELIN KAUPUNKI ASUMISEN JA TOIMINTA-YMPÄRISTÖN PALVELUALUE
KAUPUNKIYMPÄRISTÖ
Maaherrankatu 9-11 50100 Mikkeli puh 015-1941

Laat.pv **21.7.2026**

Hyv.pv

Tark.

Suunn. **Roosa Iltanen**

Luov.pv

Hyväks.

Piirt. **Ulla Mouhu**

Vesilaitos hyv.