


UUDET LIKENNEMERKIT:

Liikennemerkkin tunnus nro			merkin koko suuri/norm/pieni	lisätietoja
C2	1	Moottorikäyttöisellä ajoneuvolla ajo kielletty	normaali	
H24	1	Tekstillinen lisäkilpi	normaali	keltainen

N = nykyinen merkki

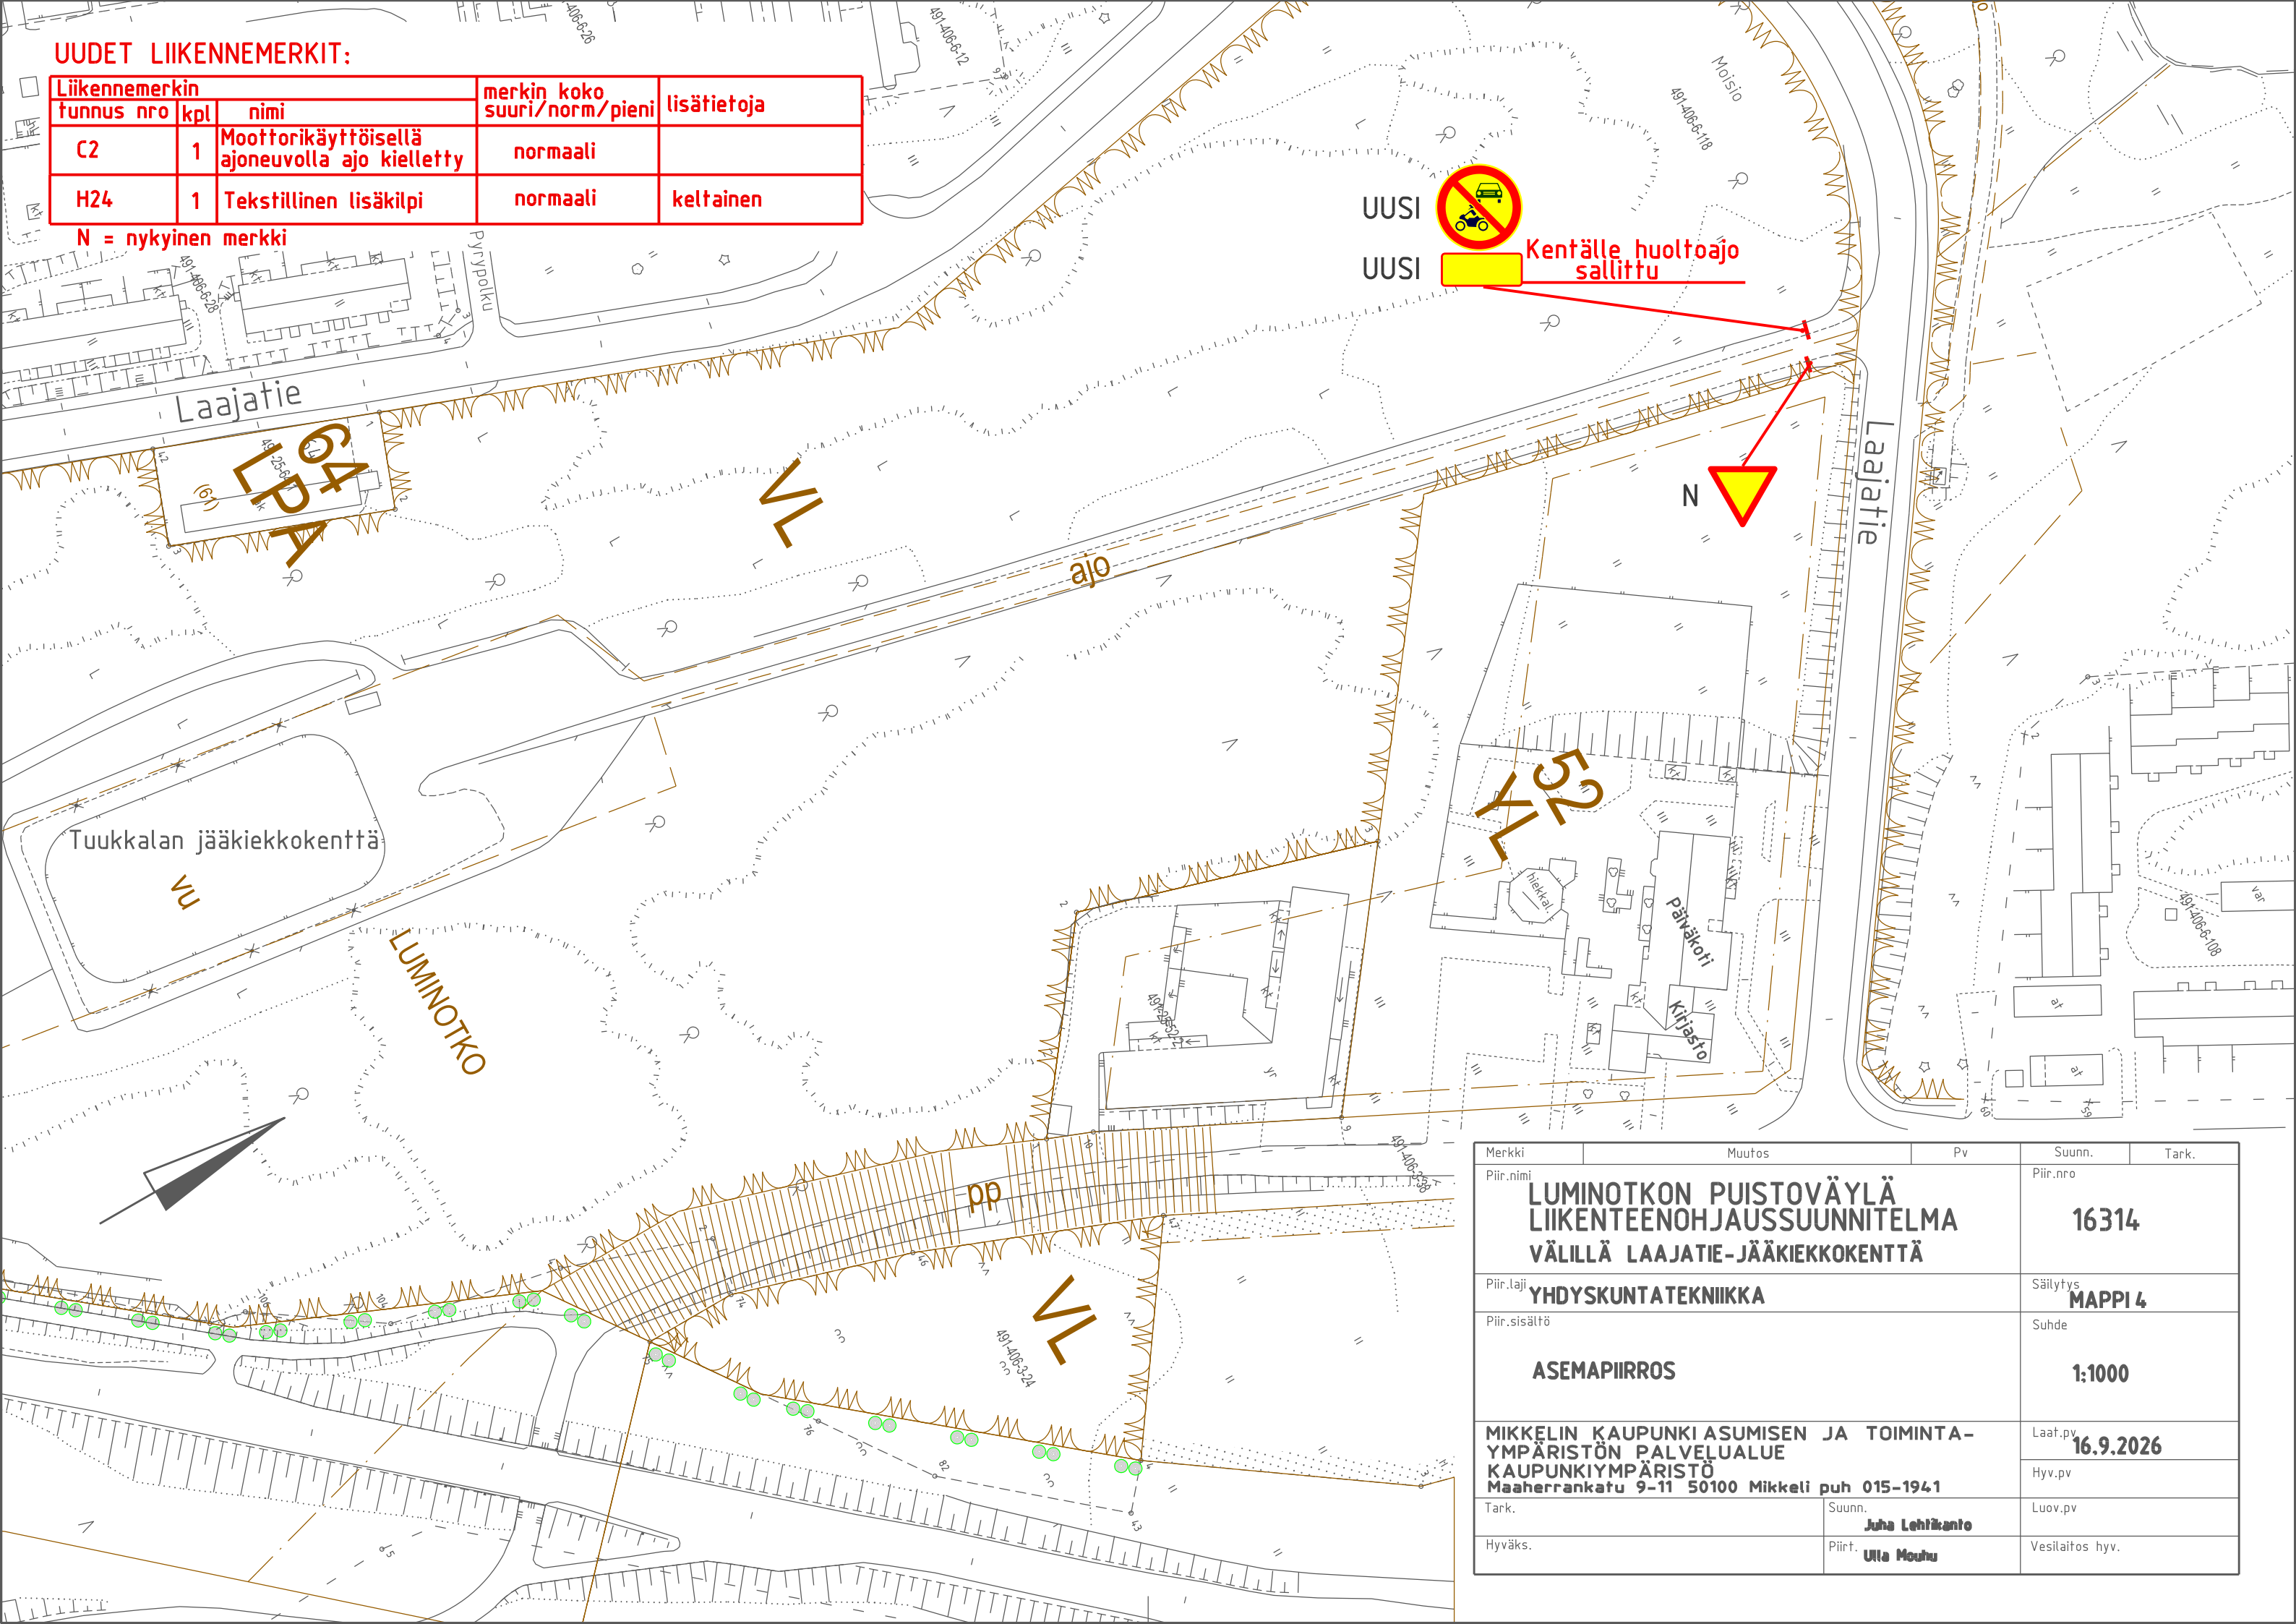

Merkki	Muutos	Pv	Suunn.	Tark.
Piir.nimi	LUMINOTKON PUISTOVÄYLÄ LIIKENTEENOHJAUSUUNNITELMA VÄLILLÄ LAAJATIE-JÄÄKIEKKOKENTTÄ			Piir.nro 16314
Piir.laji	YHDYSKUNTATEKNIikka			Säilytys MAPPI 4
Piir.sisältö	ASEMAPIIRROS			Suhde 1:1000
MIKKELIN KAUPUNKIASUMISEN JA TOIMINTA- YMPÄRISTÖN PALVELUALUE KAUPUNKIYMPÄRISTÖ Maaherrankatu 9-11 50100 Mikkeli puh 015-1941			Laat.pv 16.9.2026	
Tark.	Suunn. Juha Lehtikanto		Hyv.pv	
Hyväks.	Piirt. Ulla Mouhu		Luov.pv	Vesilaitos hyvä.