



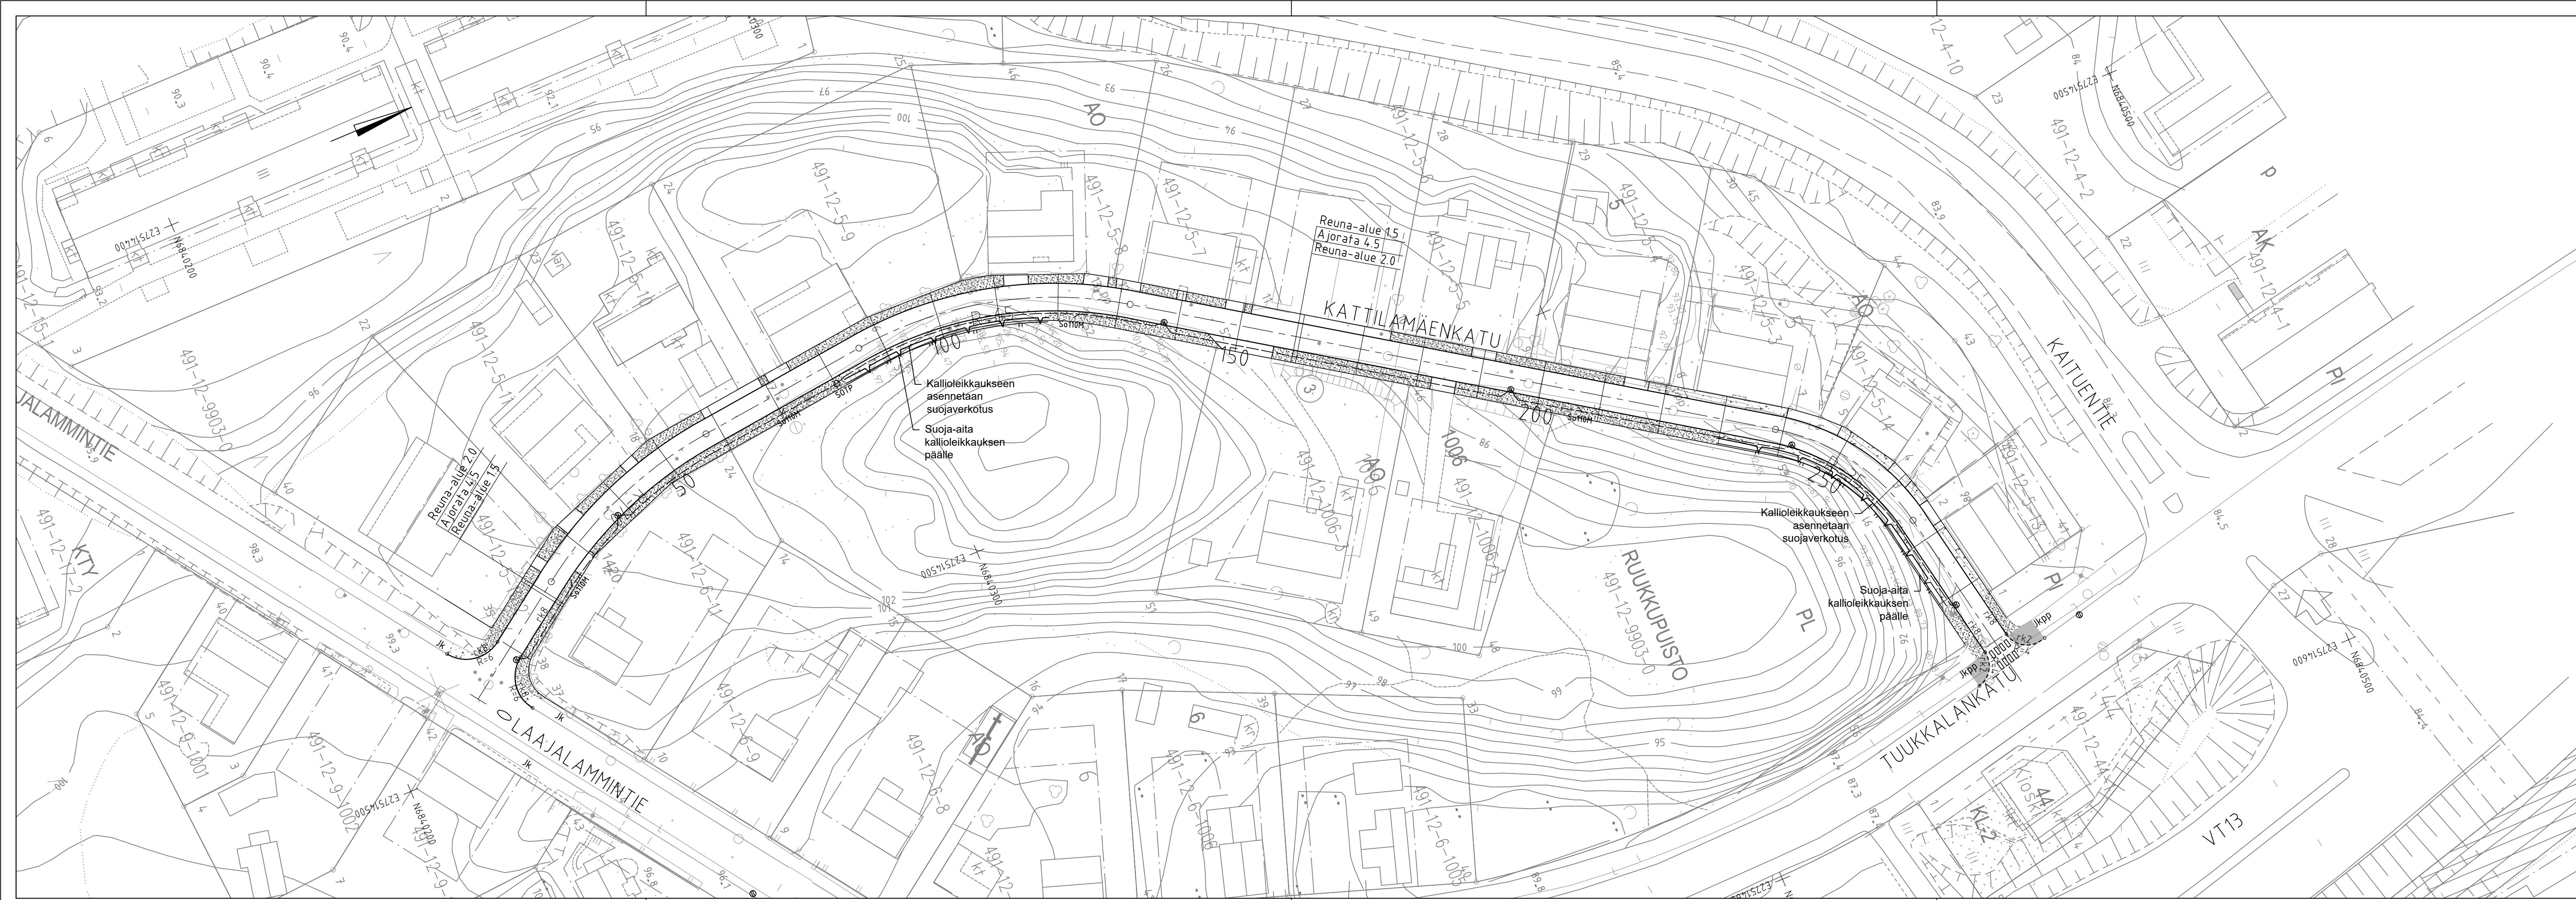

- MERKINTÖJEN SELITTEET:
- rk8 Reunakivi betoni
 - rk2 Madallettu reunakivi graniitti
 - Nykyinen valaisinpylväs
 - So110M Salaojan tarkastusputki
 - SOK Salaojaputki 110 M/k SN8
 - Sadevesikaivo, ritiläkansi
 - Liitosputki 160 M/k SN8
 - Suoja-aita
 - Kallioleikkaus
- Nurmialue A3 kasvualusta 5 cm
- Murske KaM 8/16

Linjan Kattilamäenkatu.ml pääpisteet

Nro	Paalu	Y	X	Pituus	Säde
1	0.000	6840216.077	27514490.641		
2	27.812	6840238.813	27514474.622	27.812	
3	55.455	6840264.388	27514464.922	27.643	55.000
4	86.571	6840295.312	27514461.469	31.116	
5	132.214	6840338.742	27514472.092	45.643	65.000
6	239.889	6840428.154	27514532.088	107.675	
7	267.416	6840443.001	27514554.427	27.527	35.000
8	298.616	6840448.995	27514585.046	31.200	

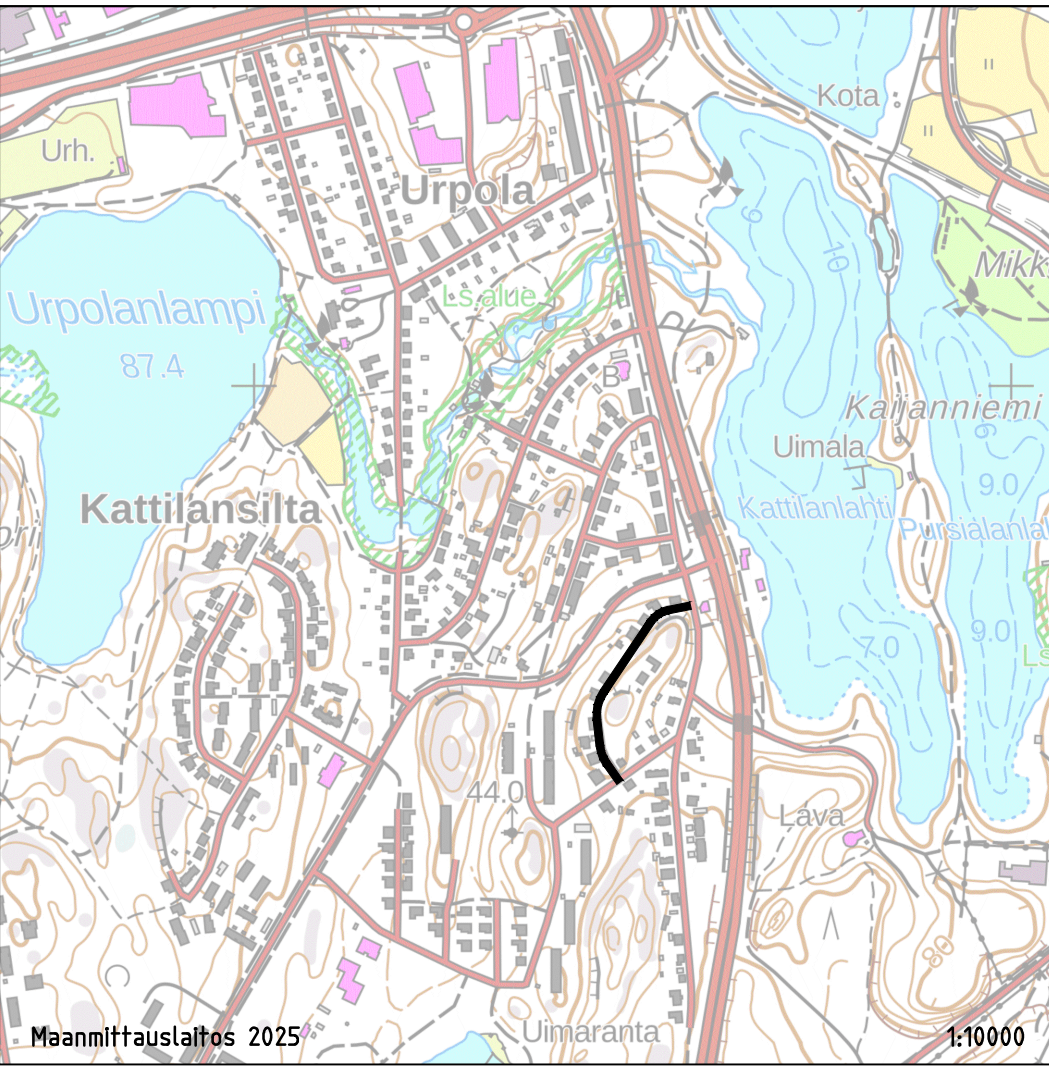

Merkki	Muutos	Pv	Suunn.	Tark.
Piir.nimi	KATTILAMÄENKATU			Piir.nro 111362-5
Piir.taji	KATUSUUNNITELMA			Säilytys
Piir.sisältö	ASEMAPIIRUSTUS			Suhde 1:500
MIKKELIN KAUPUNKI ASUMISEN JA TOIMINTA- YMPÄRISTÖN PALVELUALUE KAUPUNKIYMPÄRISTÖ Maaherrankatu 9-11 50100 Mikkeli puh 015-1941			Laat.pv 2.2.2026	
Tark.				Hyv.pv
Hyväks.				Luov.pv
				Vesilaitos hyv.

hyv. MVal	RAMBOLL		Suunn. ala	Työno	Tiedosto
	Ramboll Jaakkankatu 33 50130 Mikkeli puh. 040 861 9314		Piirustusno	Piirustuksia	Muutos
	suunn.	piirt.	pvm		