


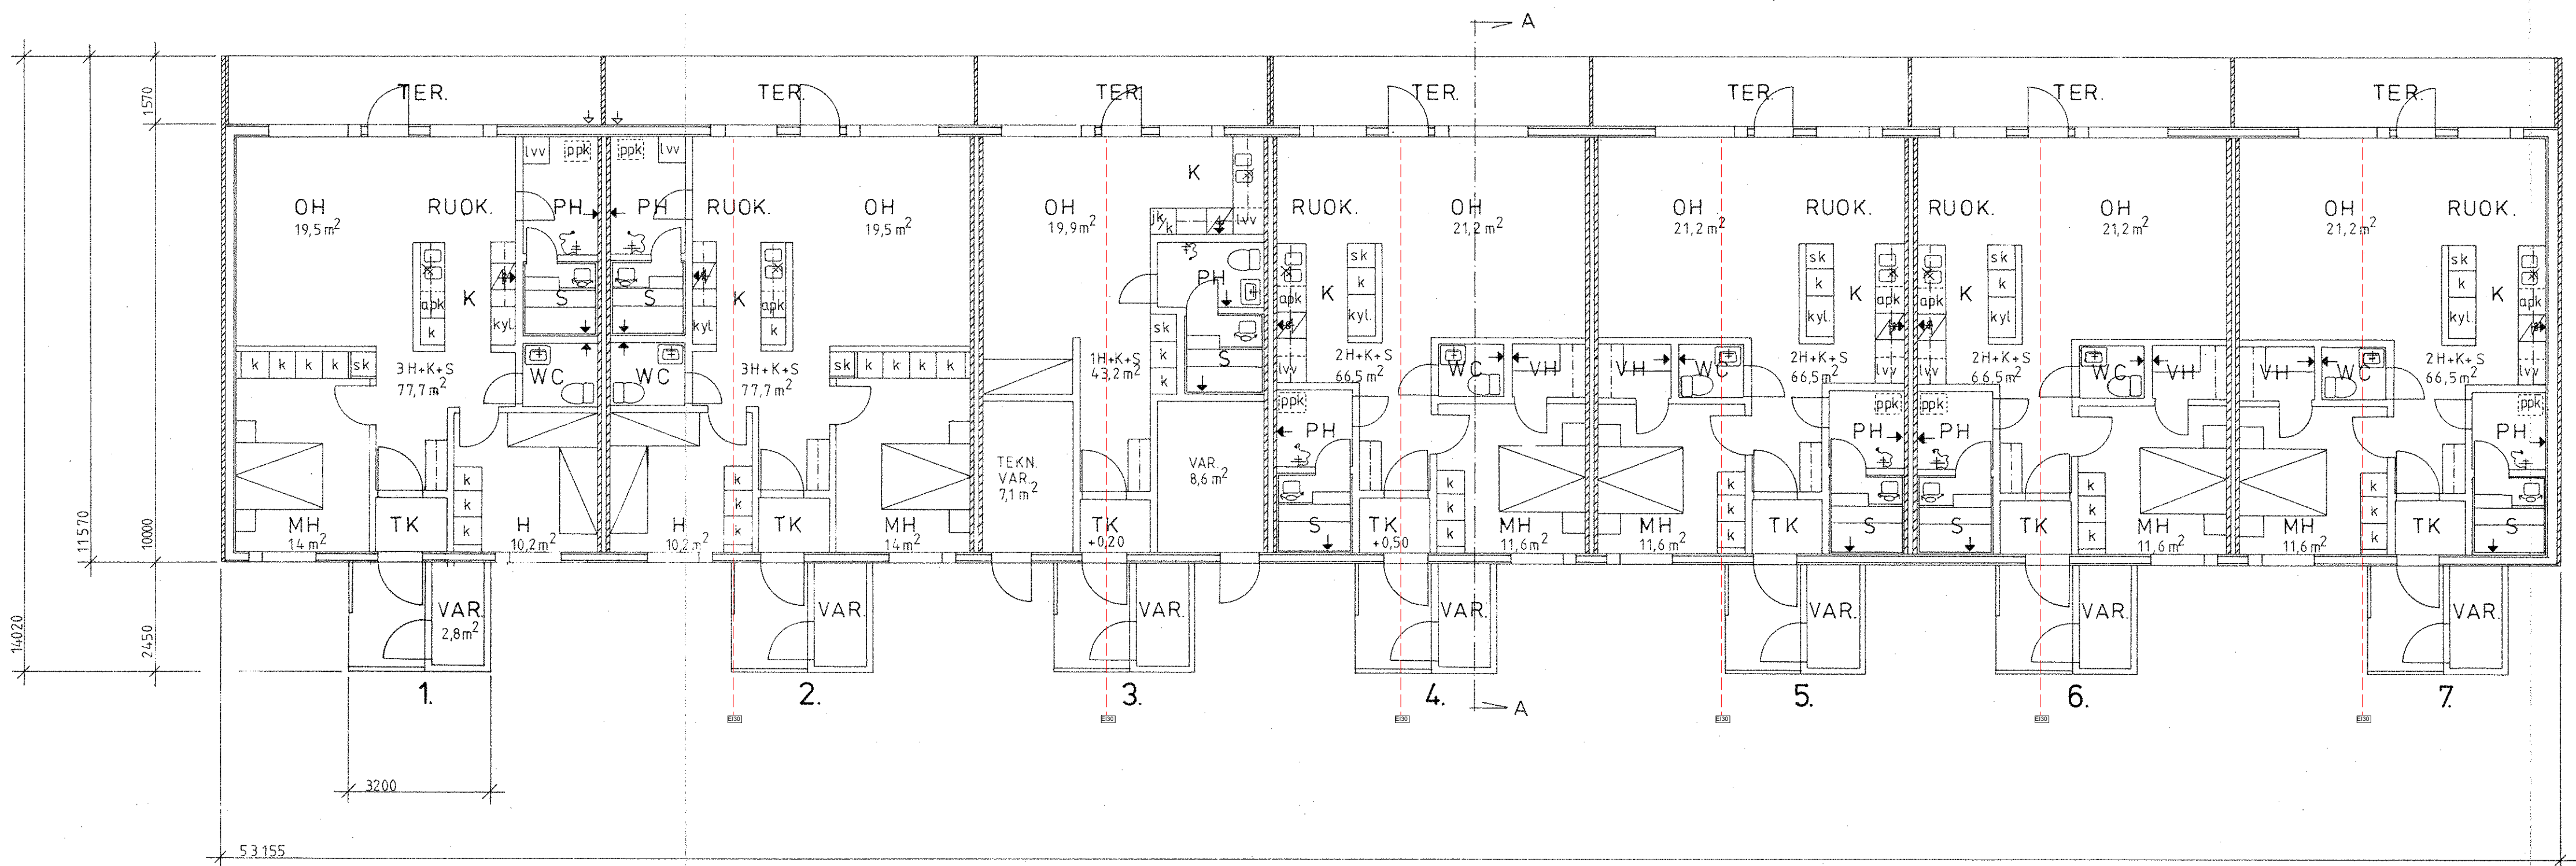

Muutos 15.1.2026: Vesikate saneeraus			
Kaupunginosa/Kylä 537	Korttel/Tila 6	Tontti/Rno 30	Viranomaisen merkintä
Rakennuksen numero/Rakennustunnus			
Rakennustoimenne Vesikattosaneeraus	Piirustaja Pääpiirustus	Juokseva nro 16	
Rakennuskohde As Oy Ristiinanjouset Kristiinaentie 26, Aholie 12 52300 Ristina	Piirustuksen sisältö Talo 2	Mittakaava	
Suunnittelijan yhteystiedot: nimi, osoite ja puhelinnumero	Työnumero	Piirustuksen tunnus	Muutos
		#Prnr	A.01.3
Vastuullinen suunnittelija: nimi, tutkinto, allekirjoitus ja päiväys		Tiedosto	
AR		kattoyksikkö-ristiinanjouset.pln	