


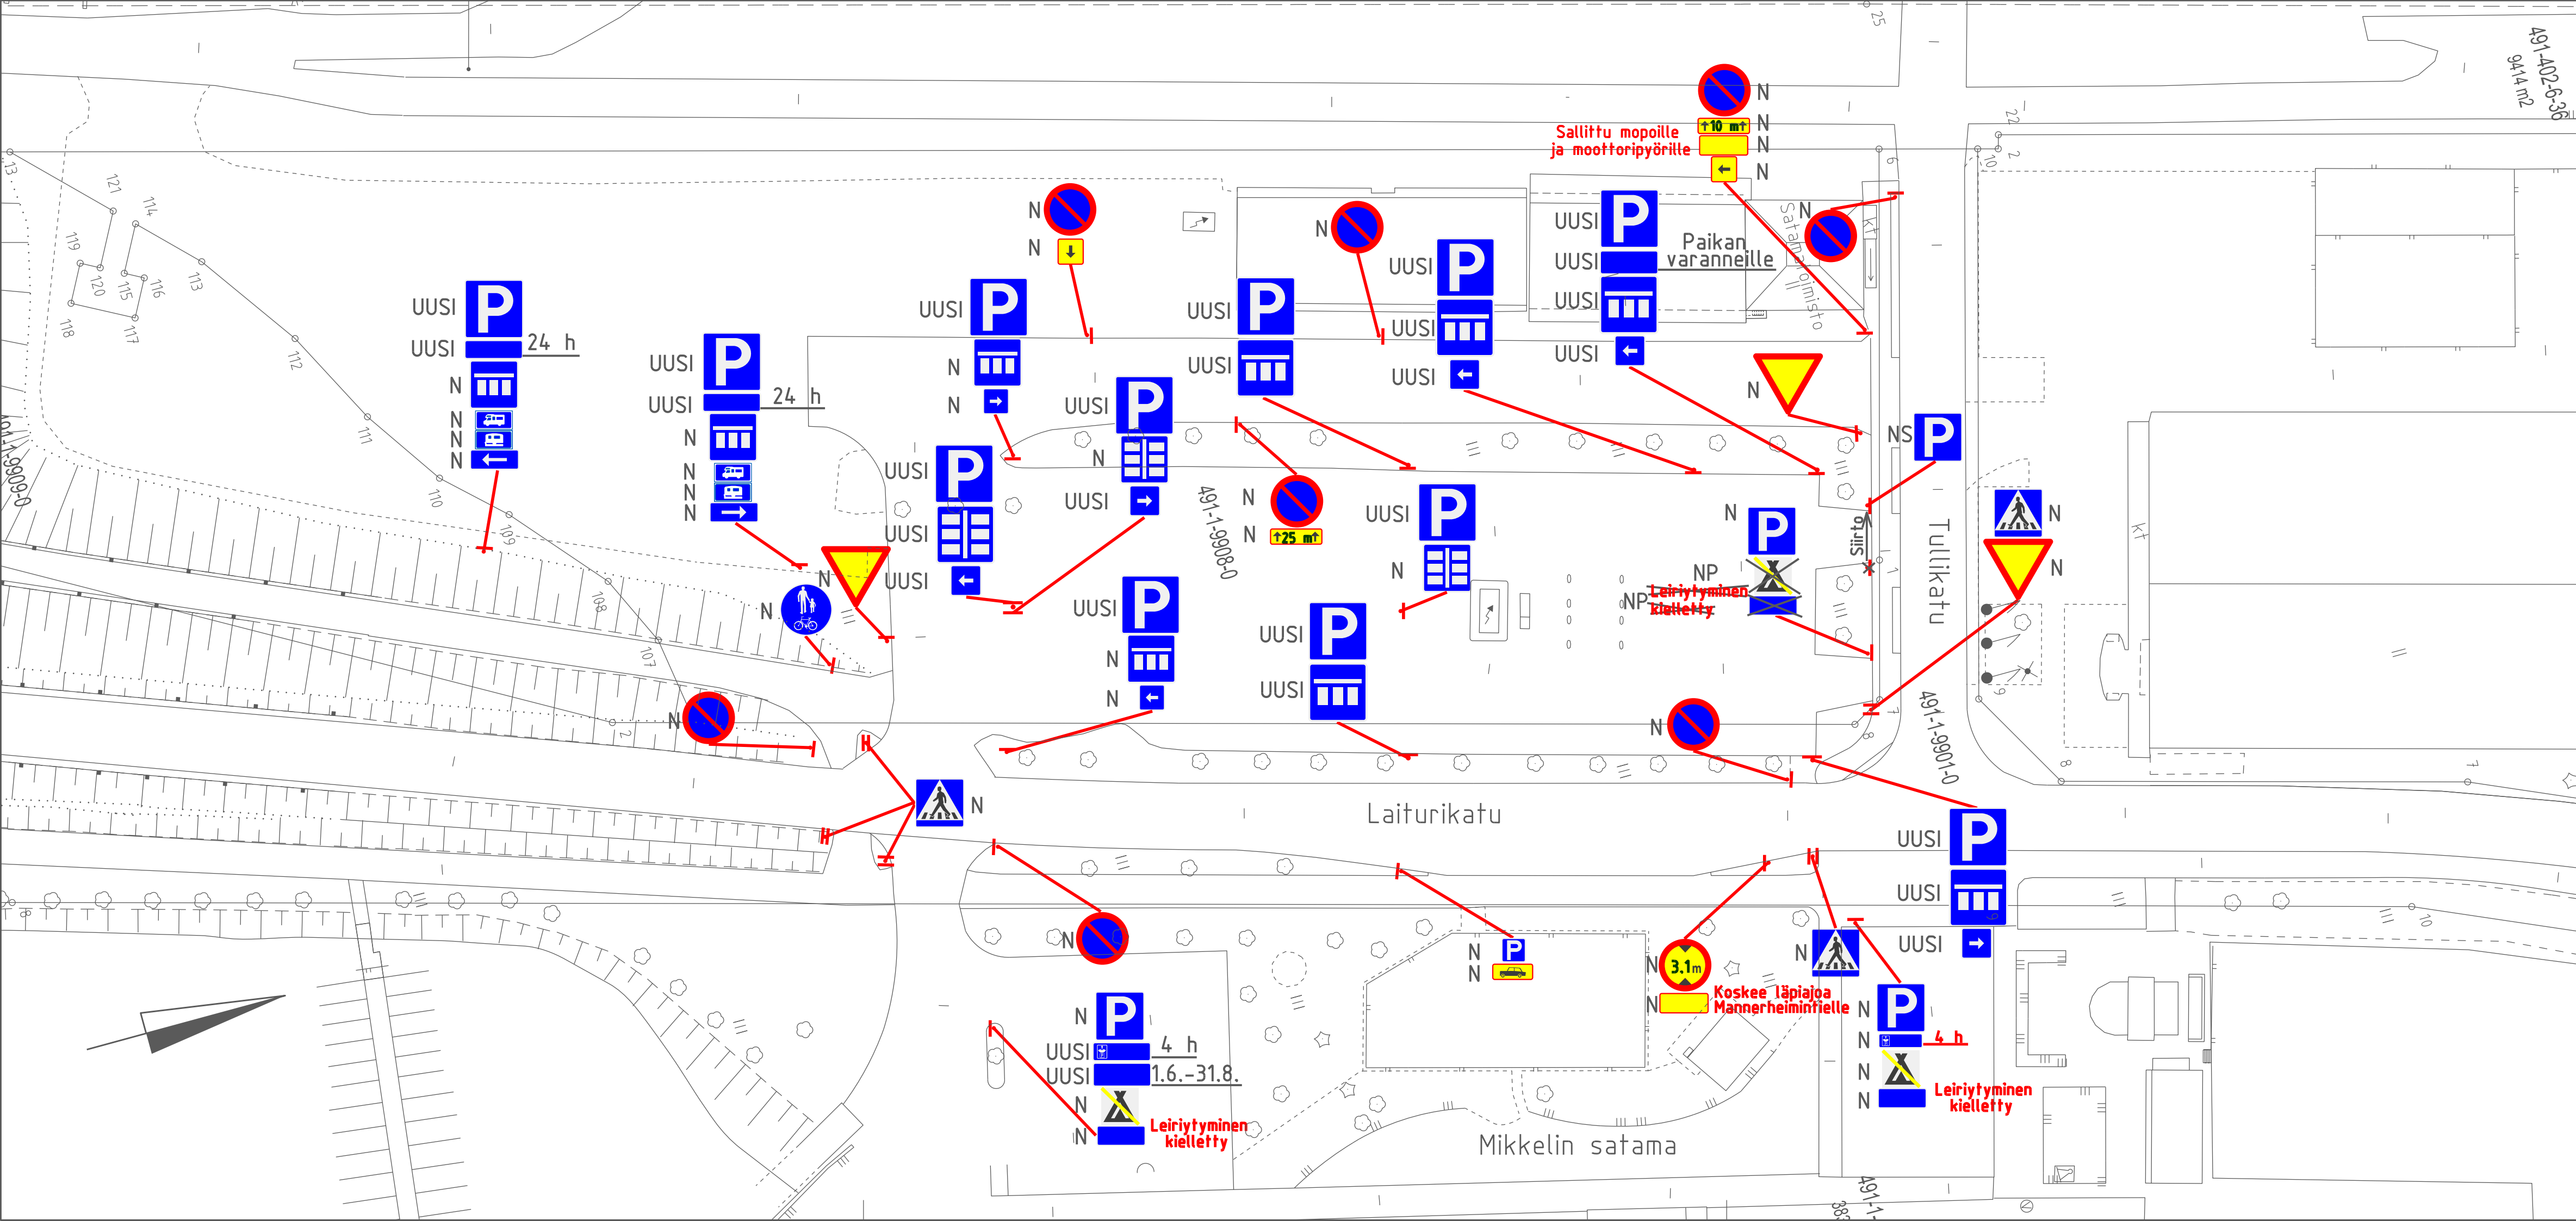

UUDET LIIKENNEMERKIT:

Liikennemerkkin			merkin koko suuri/norm/pieni	lisätietoja
tunnus nro	kpl	nimi		
E2	12	Pysäköintipaikka	normaali	
E4.1	5	Ajoneuvojen sijoitus pysäköintipaikalla	normaali	
E4.2	1	Ajoneuvojen sijoitus pysäköintipaikalla	normaali	
H18	2	Aikarajoitus	normaali	24 h
H19.2	1	Pysäköintiajan alkamisen osoittamisvelvollisuus	normaali	4 h
H24	2	Tekstillinen lisäkilpi	normaali	sininen

N = nykyinen merkki
NS = nykyisen siirto
NP = nykyisen poisto

Merkki	Muutos	Pv	Suunn.	Tark.
Piir.nimi	MIKKELIN SATAMAN PYSÄKÖINTIALUEET LAITURIKADUN VARRELLA LIIKENTEENOHJAUSUUNNITELMA			Piir.nro 16282
Piir.laji	YHDYSKUNTATEKNIikka			Säilytys MAPPI 4
Piir.sisältö	ASEMAPIIRROS			Suhde 1:500
MIKKELIN KAUPUNKIASUMISEN JA TOIMINTA- YMPÄRISTÖN PALVELUALUE KAUPUNKIYMPÄRISTÖ Maaherrankatu 9-11 50100 Mikkeli puh 015-1941			Laat.pv 7.8.2025	Hyv.pv
Tark.	Suunn. Eija Yli-Halkola			Luov.pv
Hyväks.	Piirt. Ulla Mouhu			Vesilaitos hyv.