




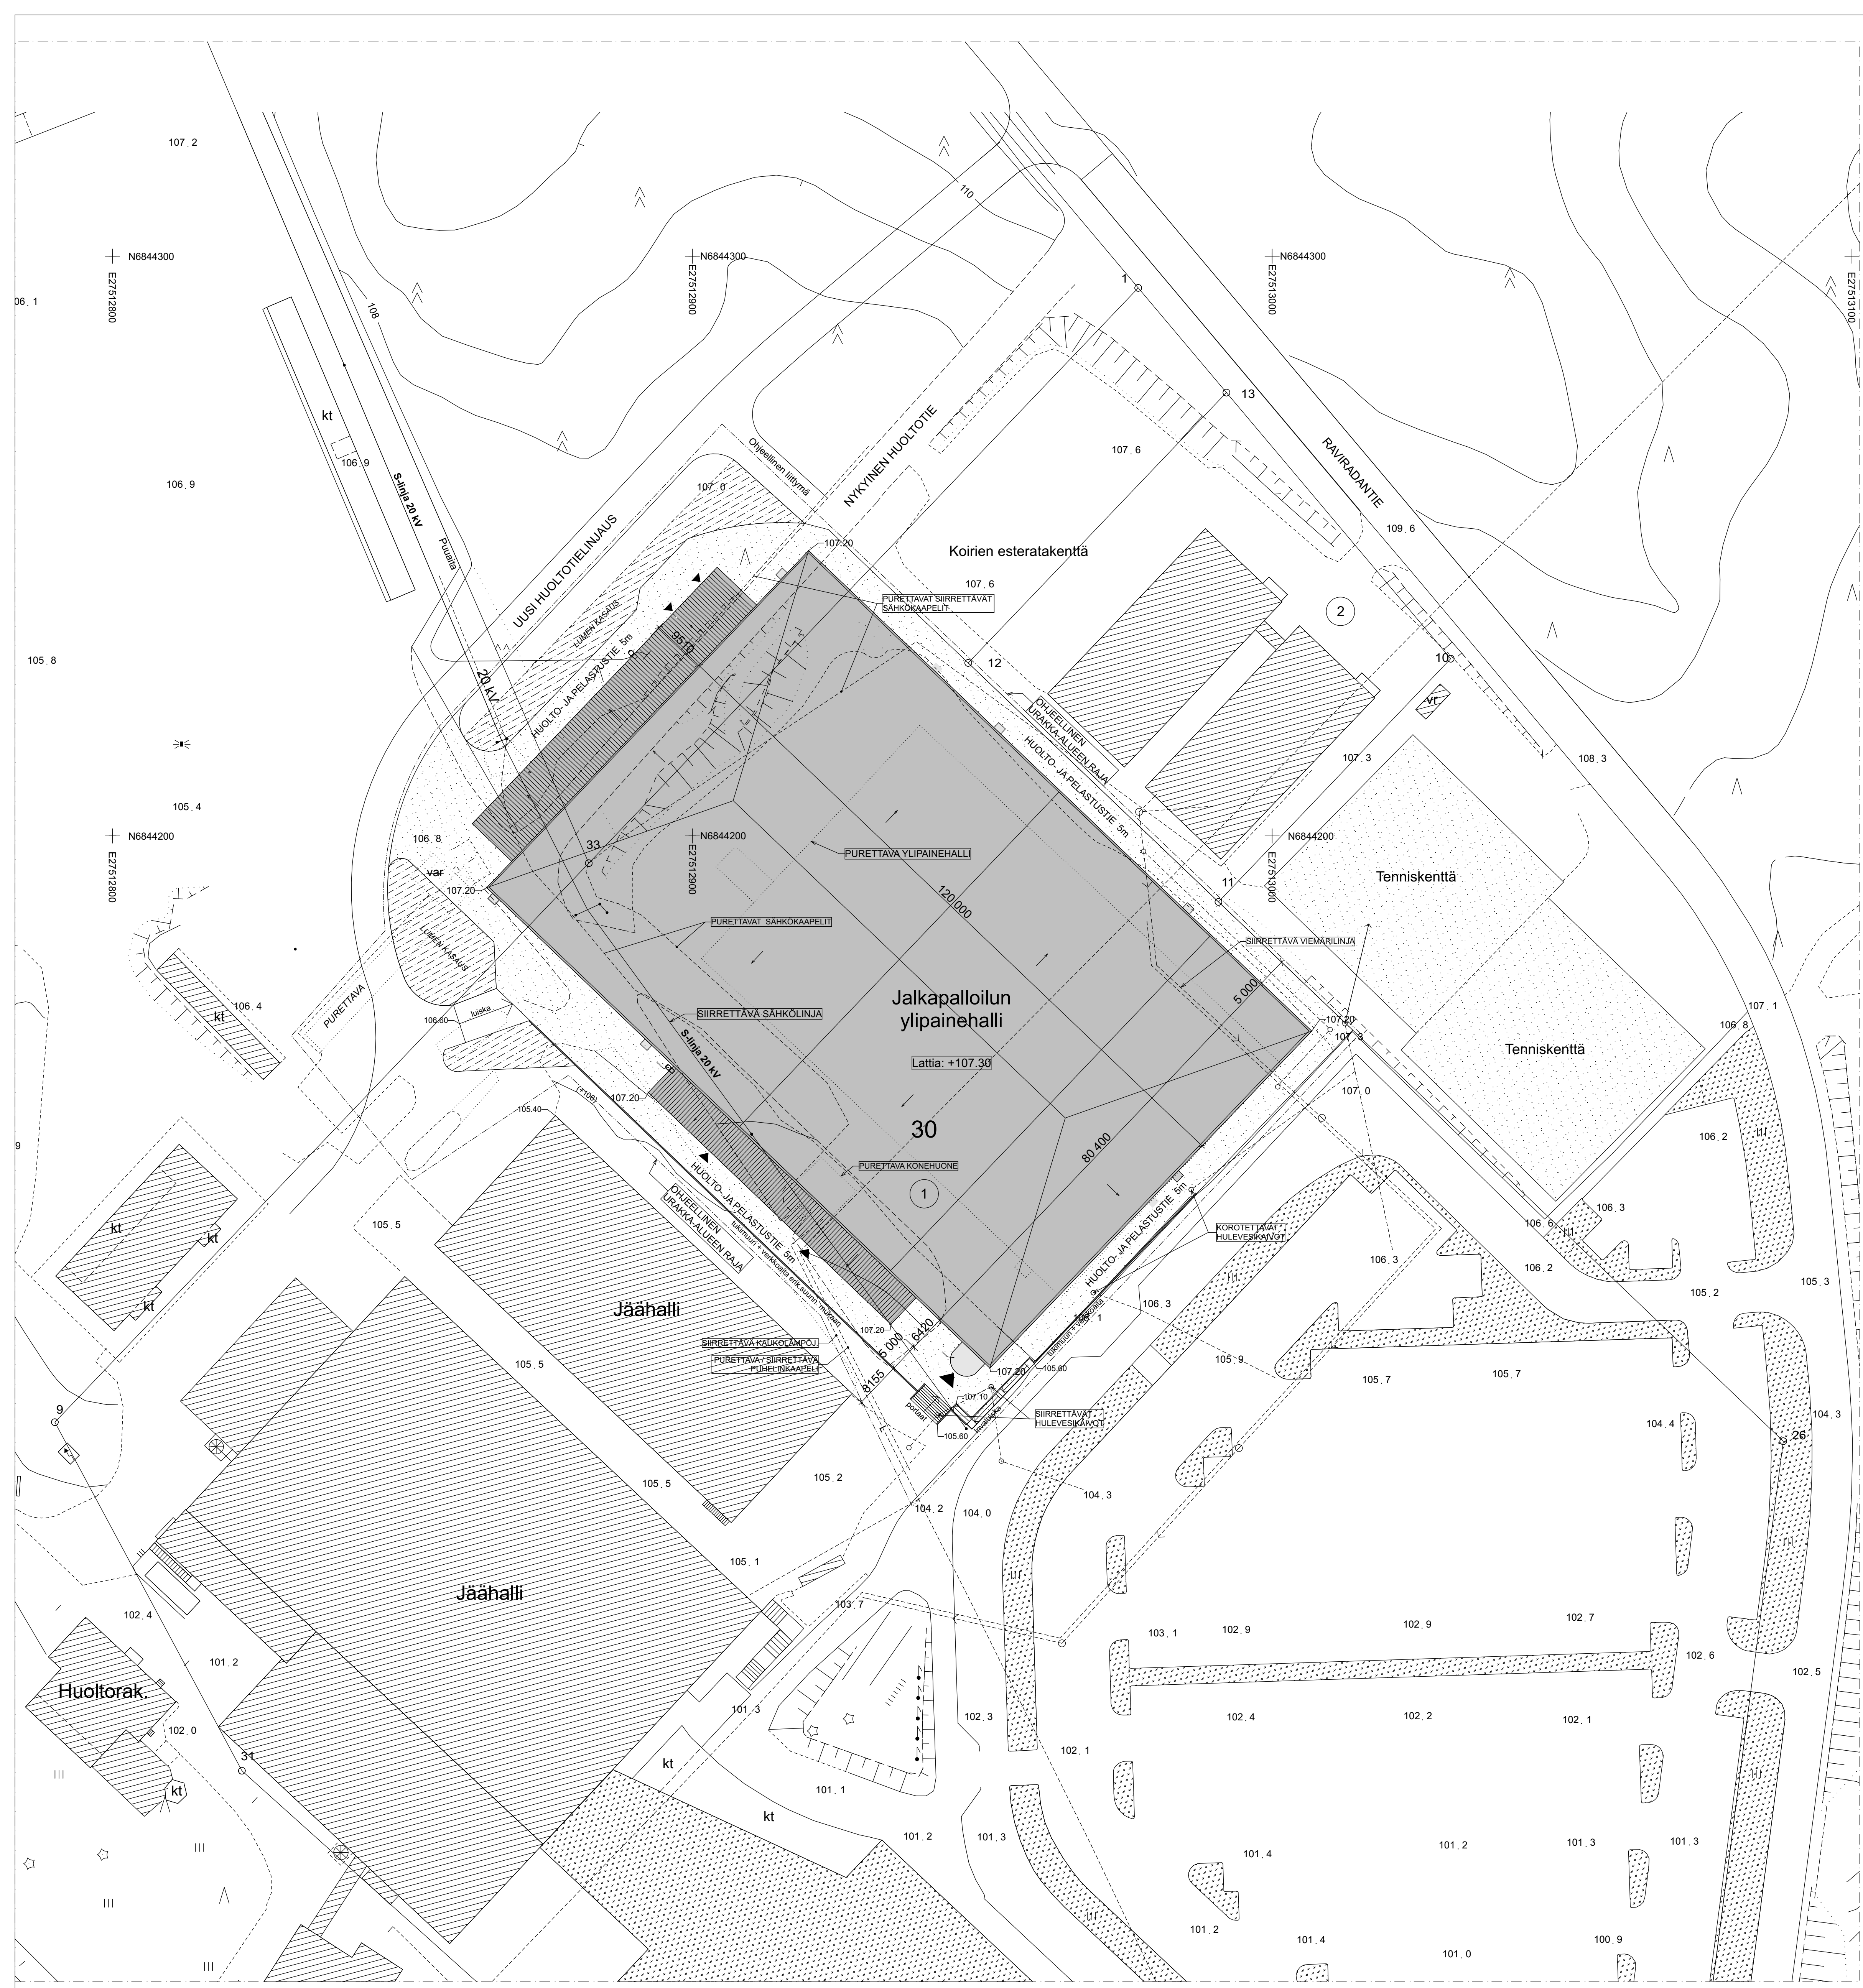


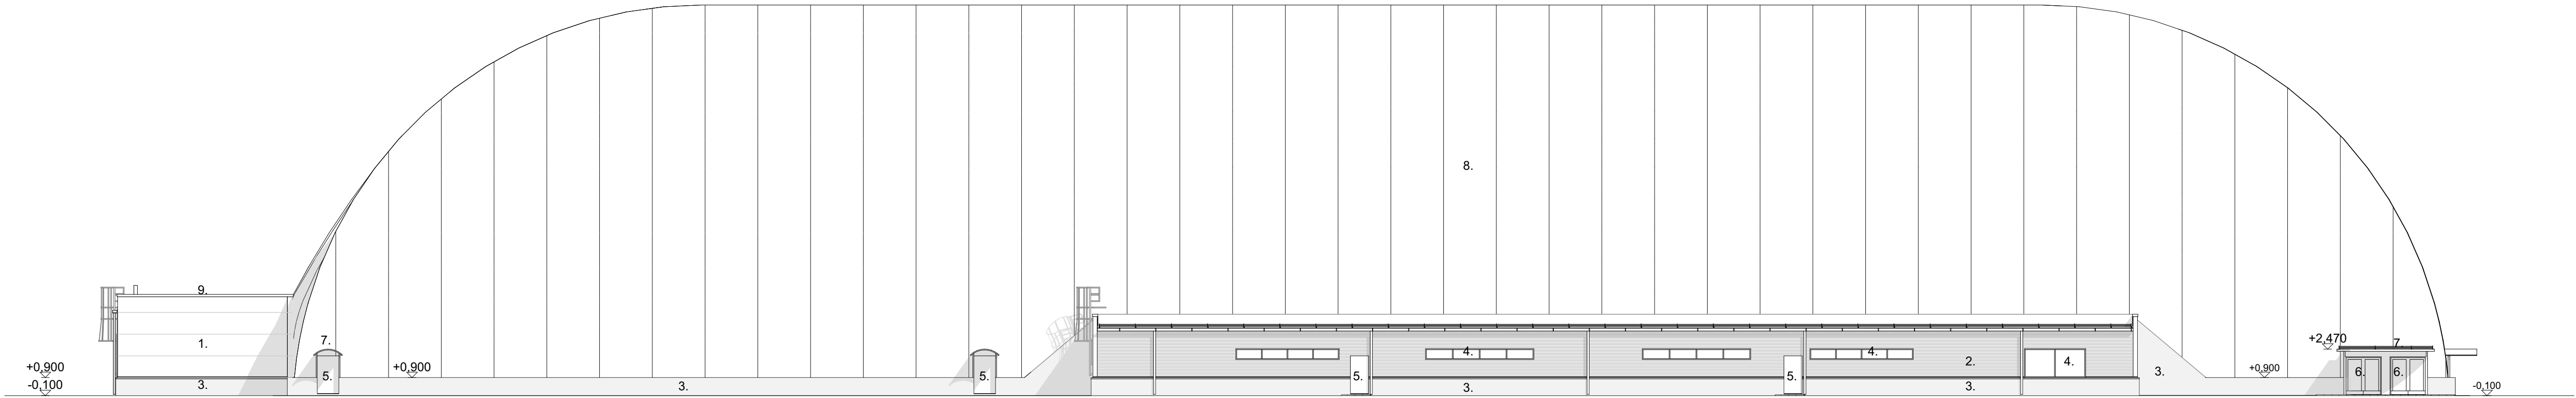


JS LOUNAASEEN

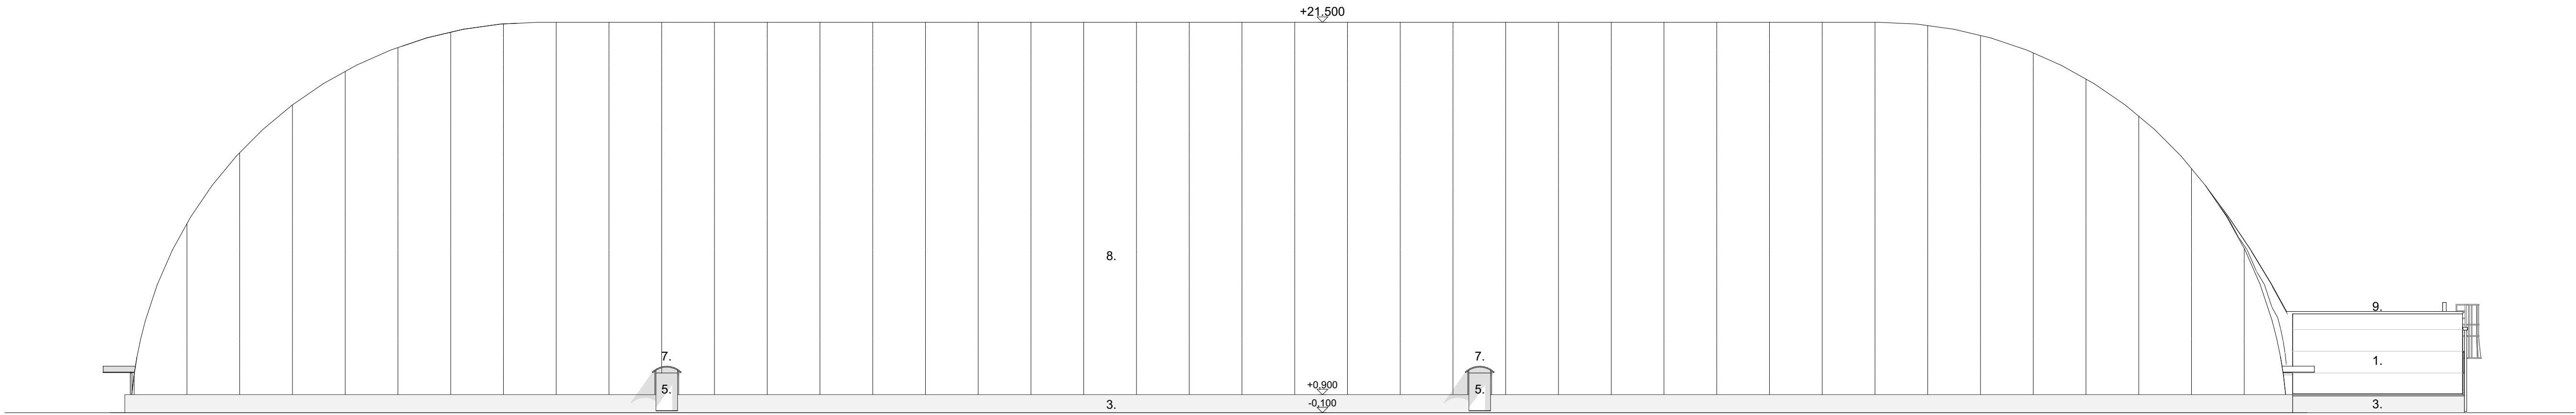

JS KOILLISEEN

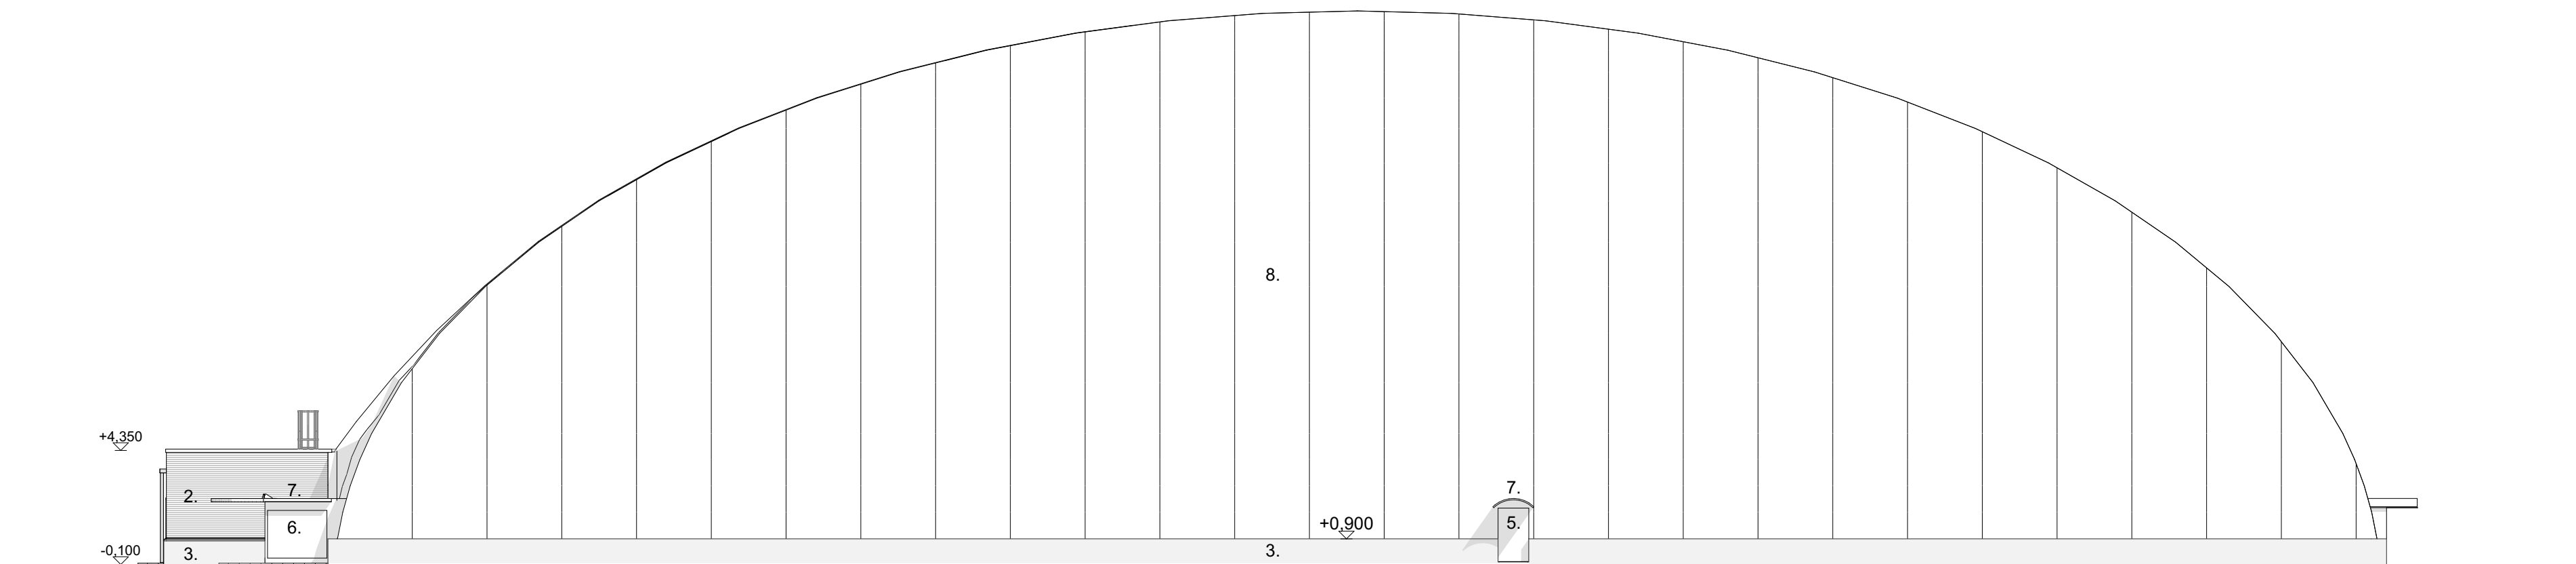

JS KAAKKOON

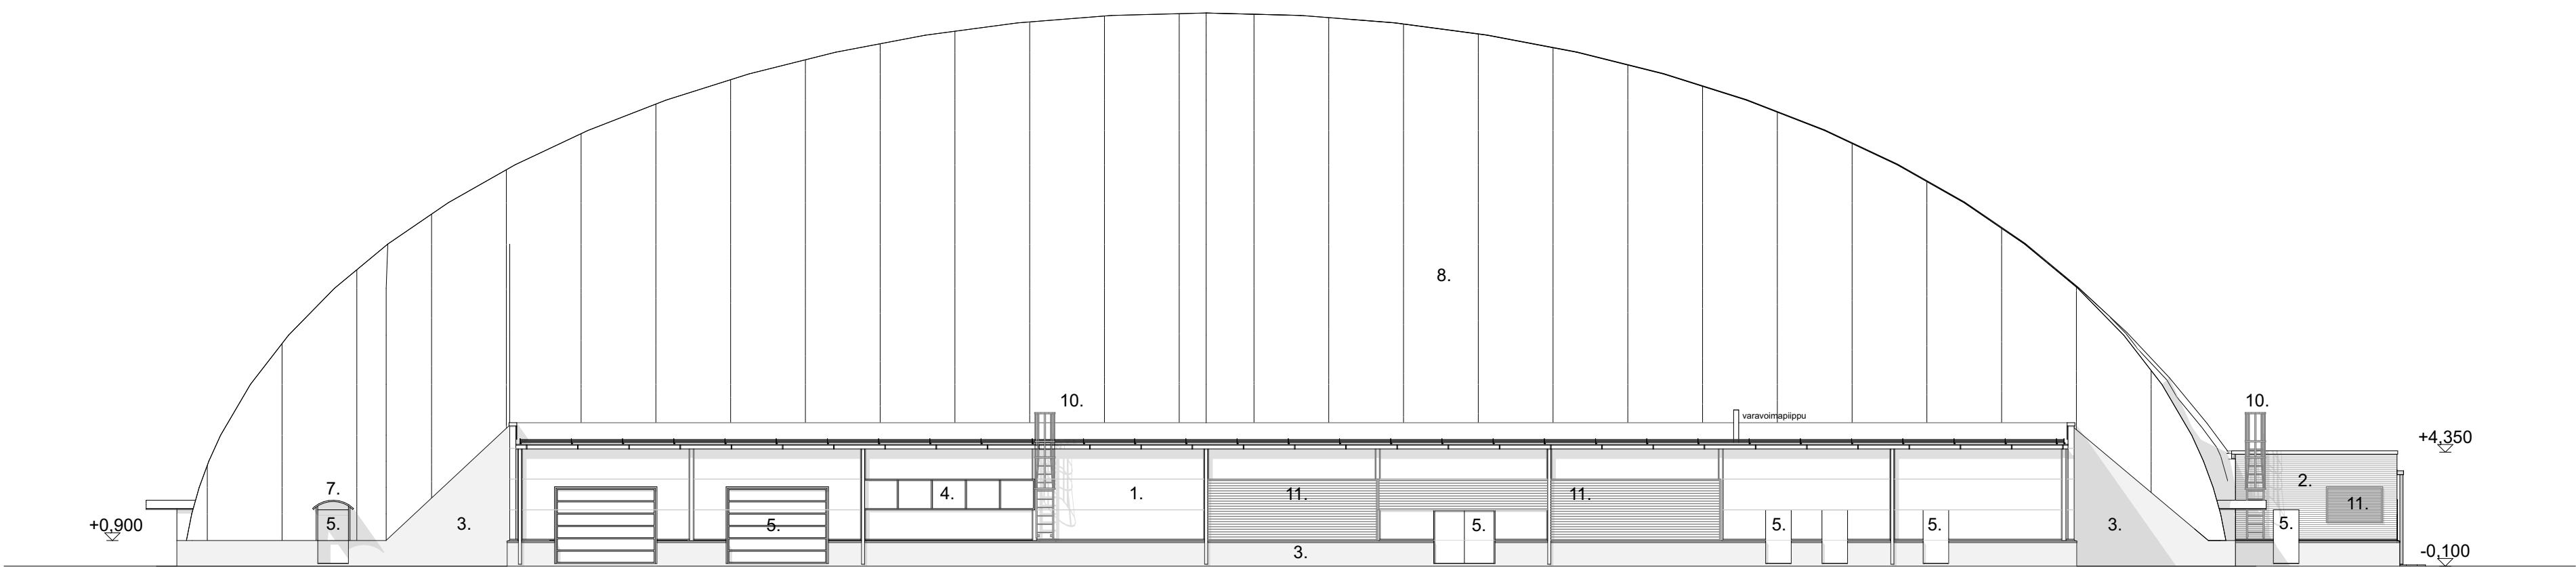


JS LUOTEeseen


JULKISIVUMATERIAALIT JA VÄRIT:

- | | |
|--|--------------------|
| 1. Pelti-villa-pelli-julkisivuelementti (Paroc). | Hopeanharmaa |
| 2. Teräspoinmulevyy Ruukki Design Venice S10, | Sininen |
| 3. Sokkeli, betoni | Luonnonvärinen |
| 4. Alumiini-ikkunat | Antrasiiitinharmaa |
| 5. Teräsumpiovet. | Antrasiiitinharmaa |
| 6. Lasiovet, pyöröovi | Sininen |
| 7. Katoksen teräsosat ja pellitykset | Sininen |
| 8. Katto 2-kert. kalvorakenne | Valkoinen |
| 9. Räystäspellitykset, vesikourut, syöksytorvet | Antrasiiitinharmaa |
| 10. Tikkaat, kuumasinkitty ja maalattu teräs, | Antrasiiitinharmaa |
| 11. IV-säleiköt, pulverimaalattu alumiini | Hopeanharmaa |

Käsitelmä Kalevankangas	Kortti/tila YU	Tuottiliik Toukokuu	Vieromaisen arkkitehtitoimisto Toukokuu
Rakennusvaihe UUDISRAKENNUS	Projekti LUONNOS	Järjestäjä (/)	
Mikkelin Jalkapallohalli Kalevankangas Raviradantie 24 C, 50100 Mikeli	JULKISIVUT	1:200	
HARC HARC OF ARCHITECTURE Ilmatarpotti 2 FIN-00240 Helsinki Finland +358 40 5011170 www.harc.fi HARC:n toiminta-alue on rajoitettu. Kaikki HARC:n tekemät suunnittelut ja rakennukset. HARC:n toiminta-alue on rajoitettu. Kaikki HARC:n tekemät suunnittelut ja rakennukset.	Suunnittelija vfm	Projekti ARK	Tekijä EK
Päivä 12.12.2018	Arkkitehti Esko Kettunen arkkitehti SAFA, pääsuunnittelija	Projekti ARK	18041 - 05


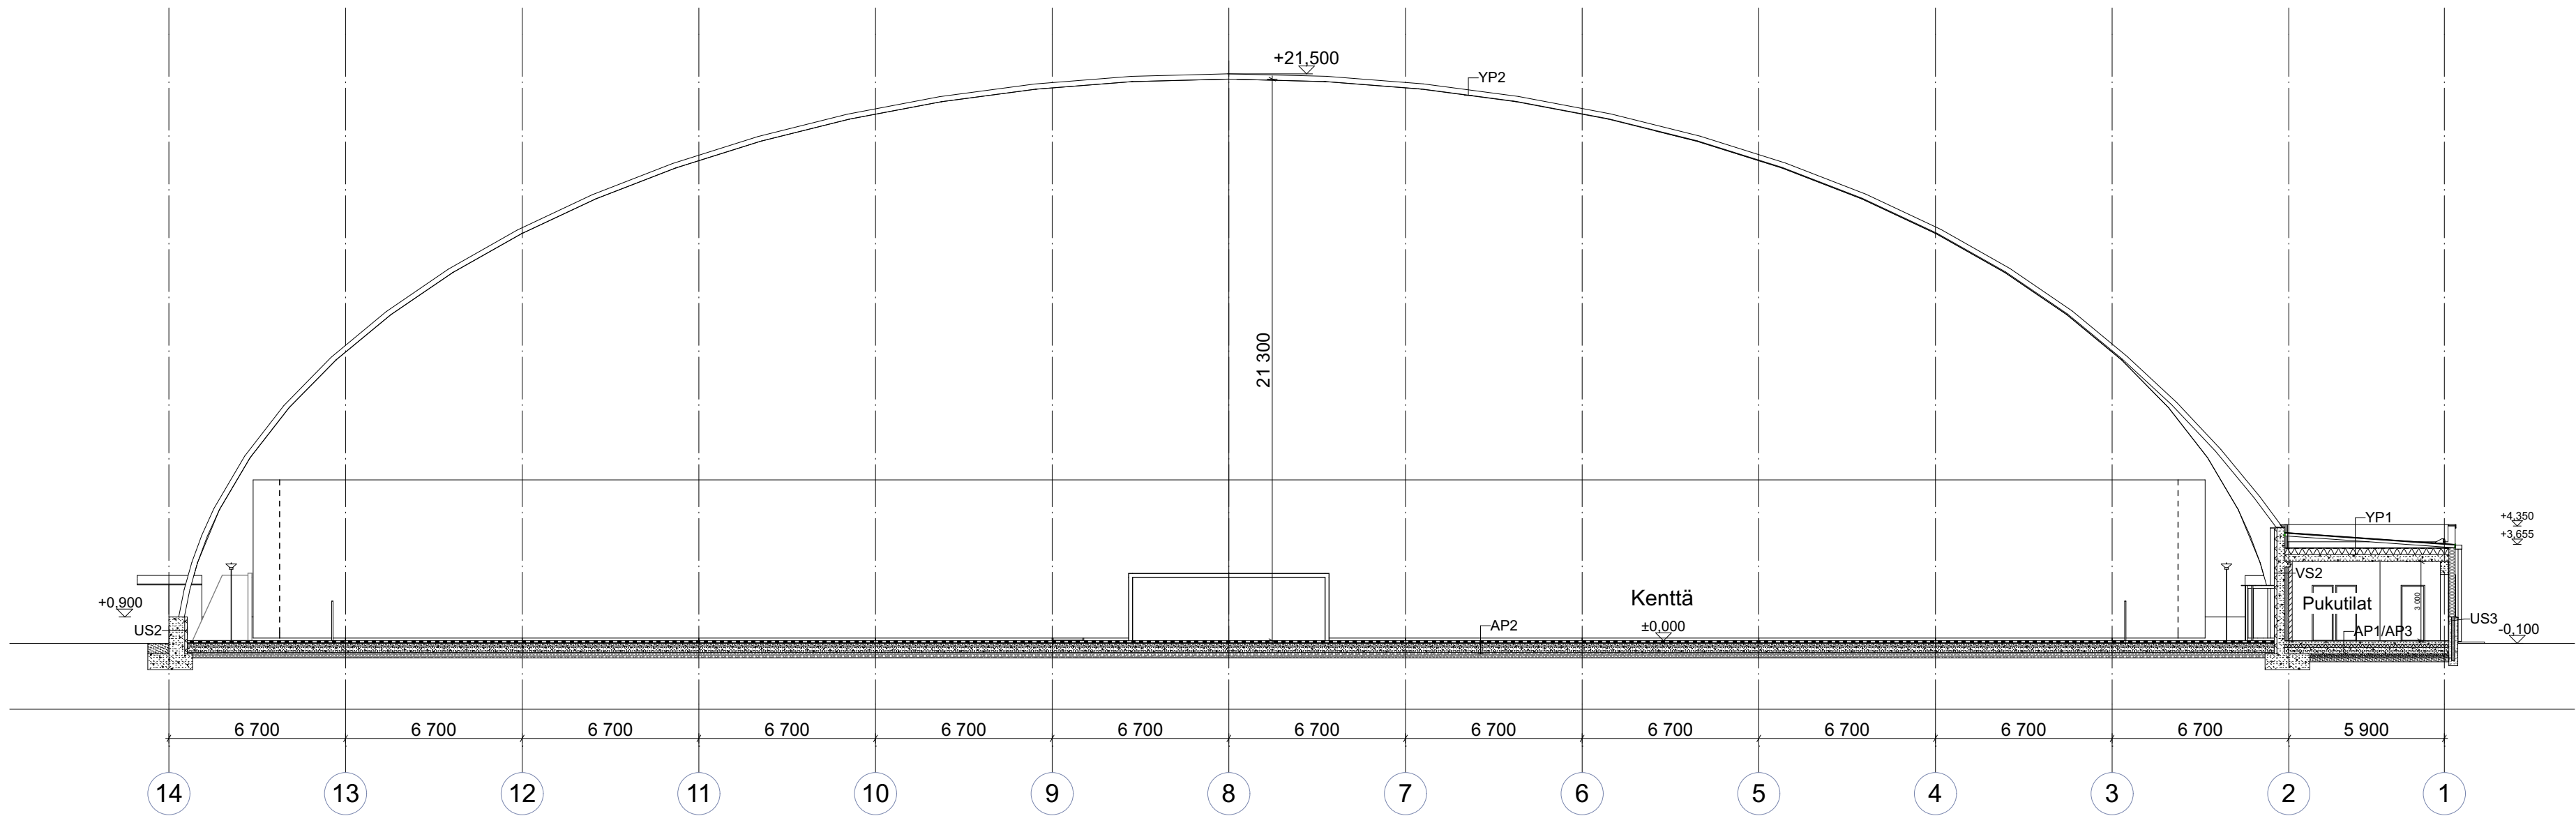


LEIKKAUS 1.

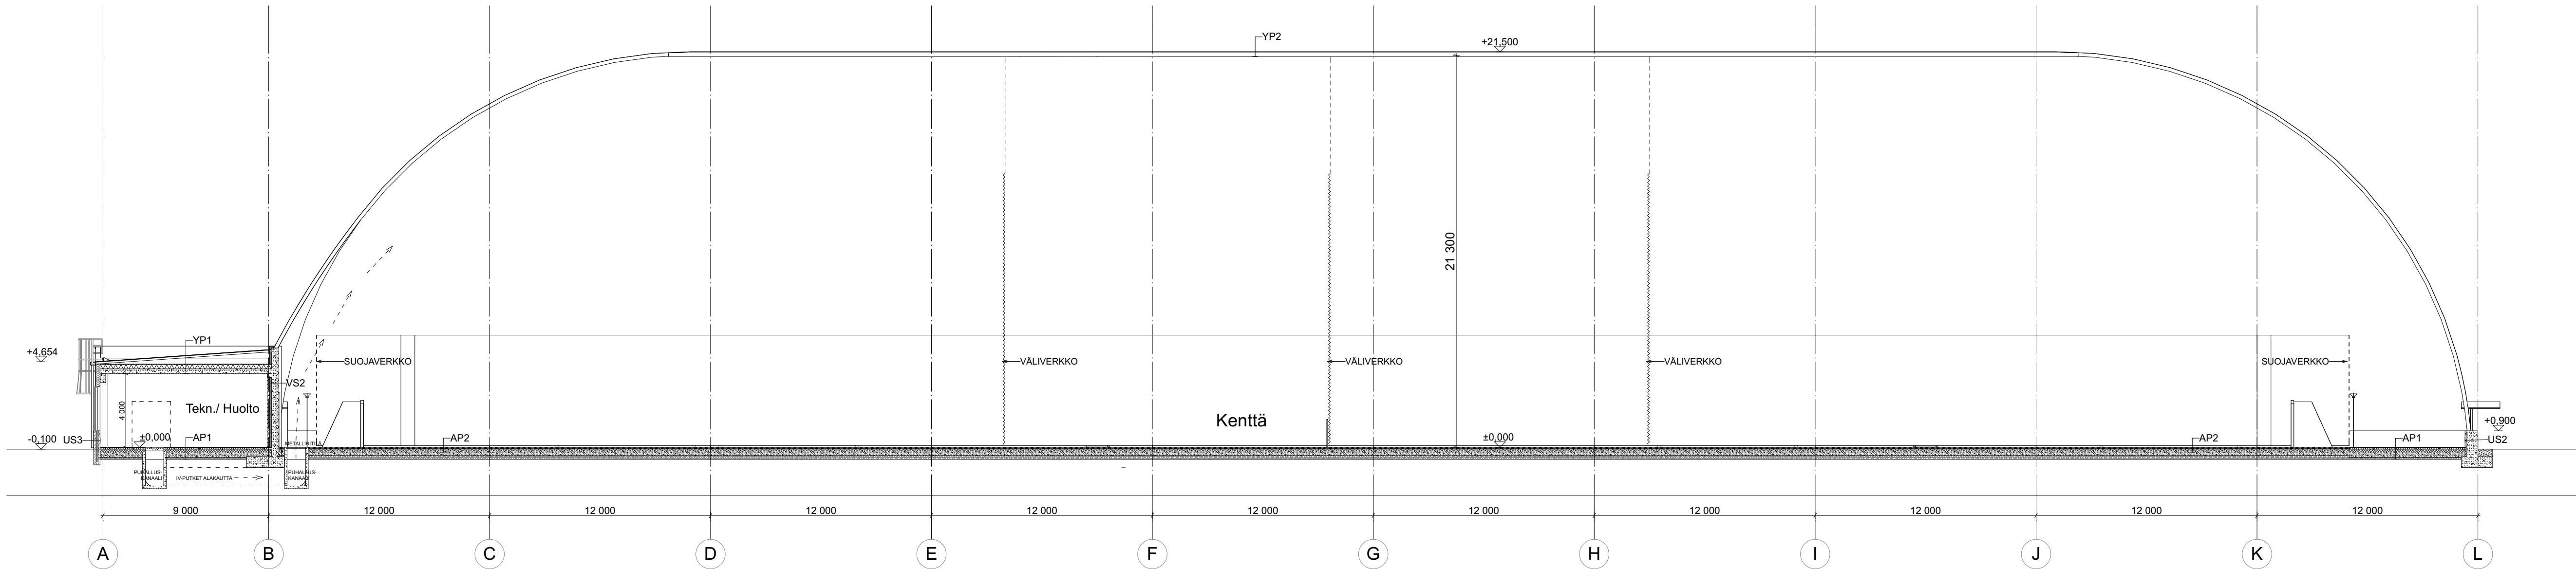

LEIKKAUS 2.

Kuusikylä	Korttikylä	Tonttiteko	Vierasmajan arkkitehtitoimisto	
Kalevankangas	YU		Projektin nimi	Järjestäjä
UUDISRAKENNUS			LUONNOS	(/)
Mikkelin Jalkapallohalli			LEIKKAUKSET	1:200
Kalevankangas Raviradantie 24 C, 50100 Mikeli				
HARC Helsinki Architects Helsinginportti 2 FIN-00240 Helsinki Finland +358 40 5011170 www.harc.fi Helsinginportti 2, 00000 Helsinki, Finland Arkkitehtitoimisto Kalevankangas Oy			Suunnittelija vfm	Tarkastanut EK
			Arkkitehti ARK	Projekti 18041 Mik
Päiväys 12.12.2018	Arkkitehti Elise Kettunen arkkitehti SAFA, pääsuunnittelija	Projektin nimi ARK 18041 - 04		Päiväys

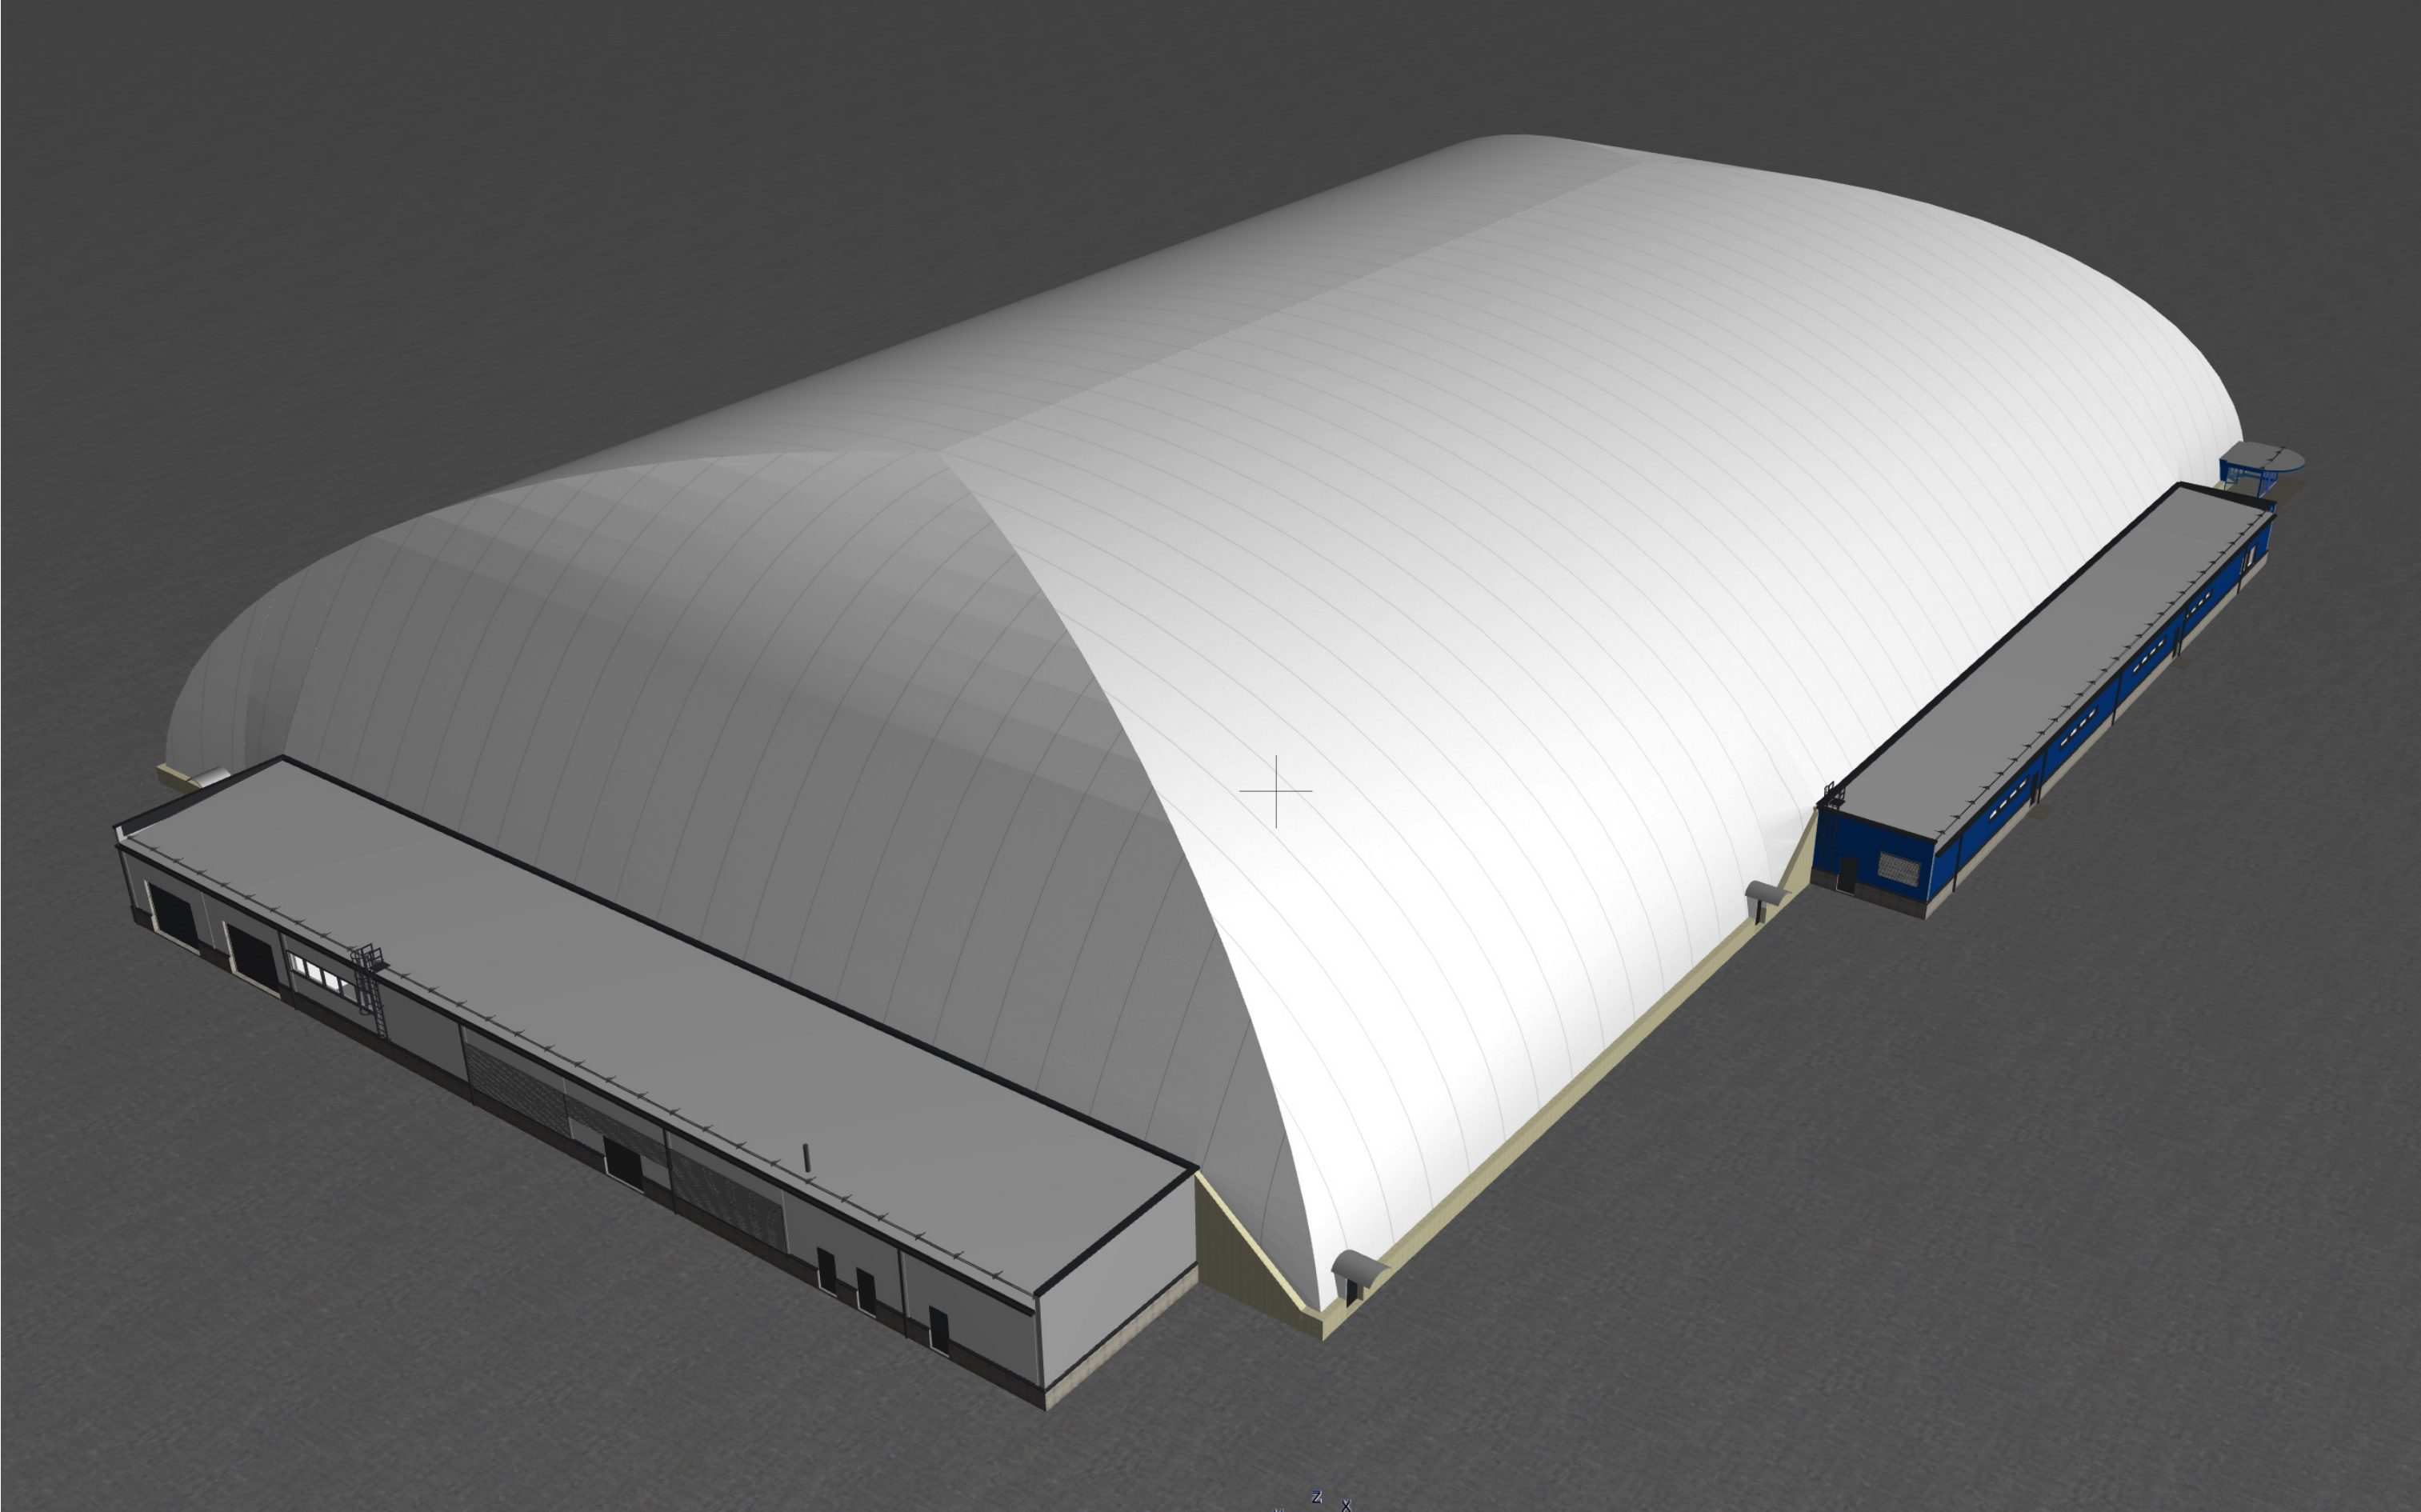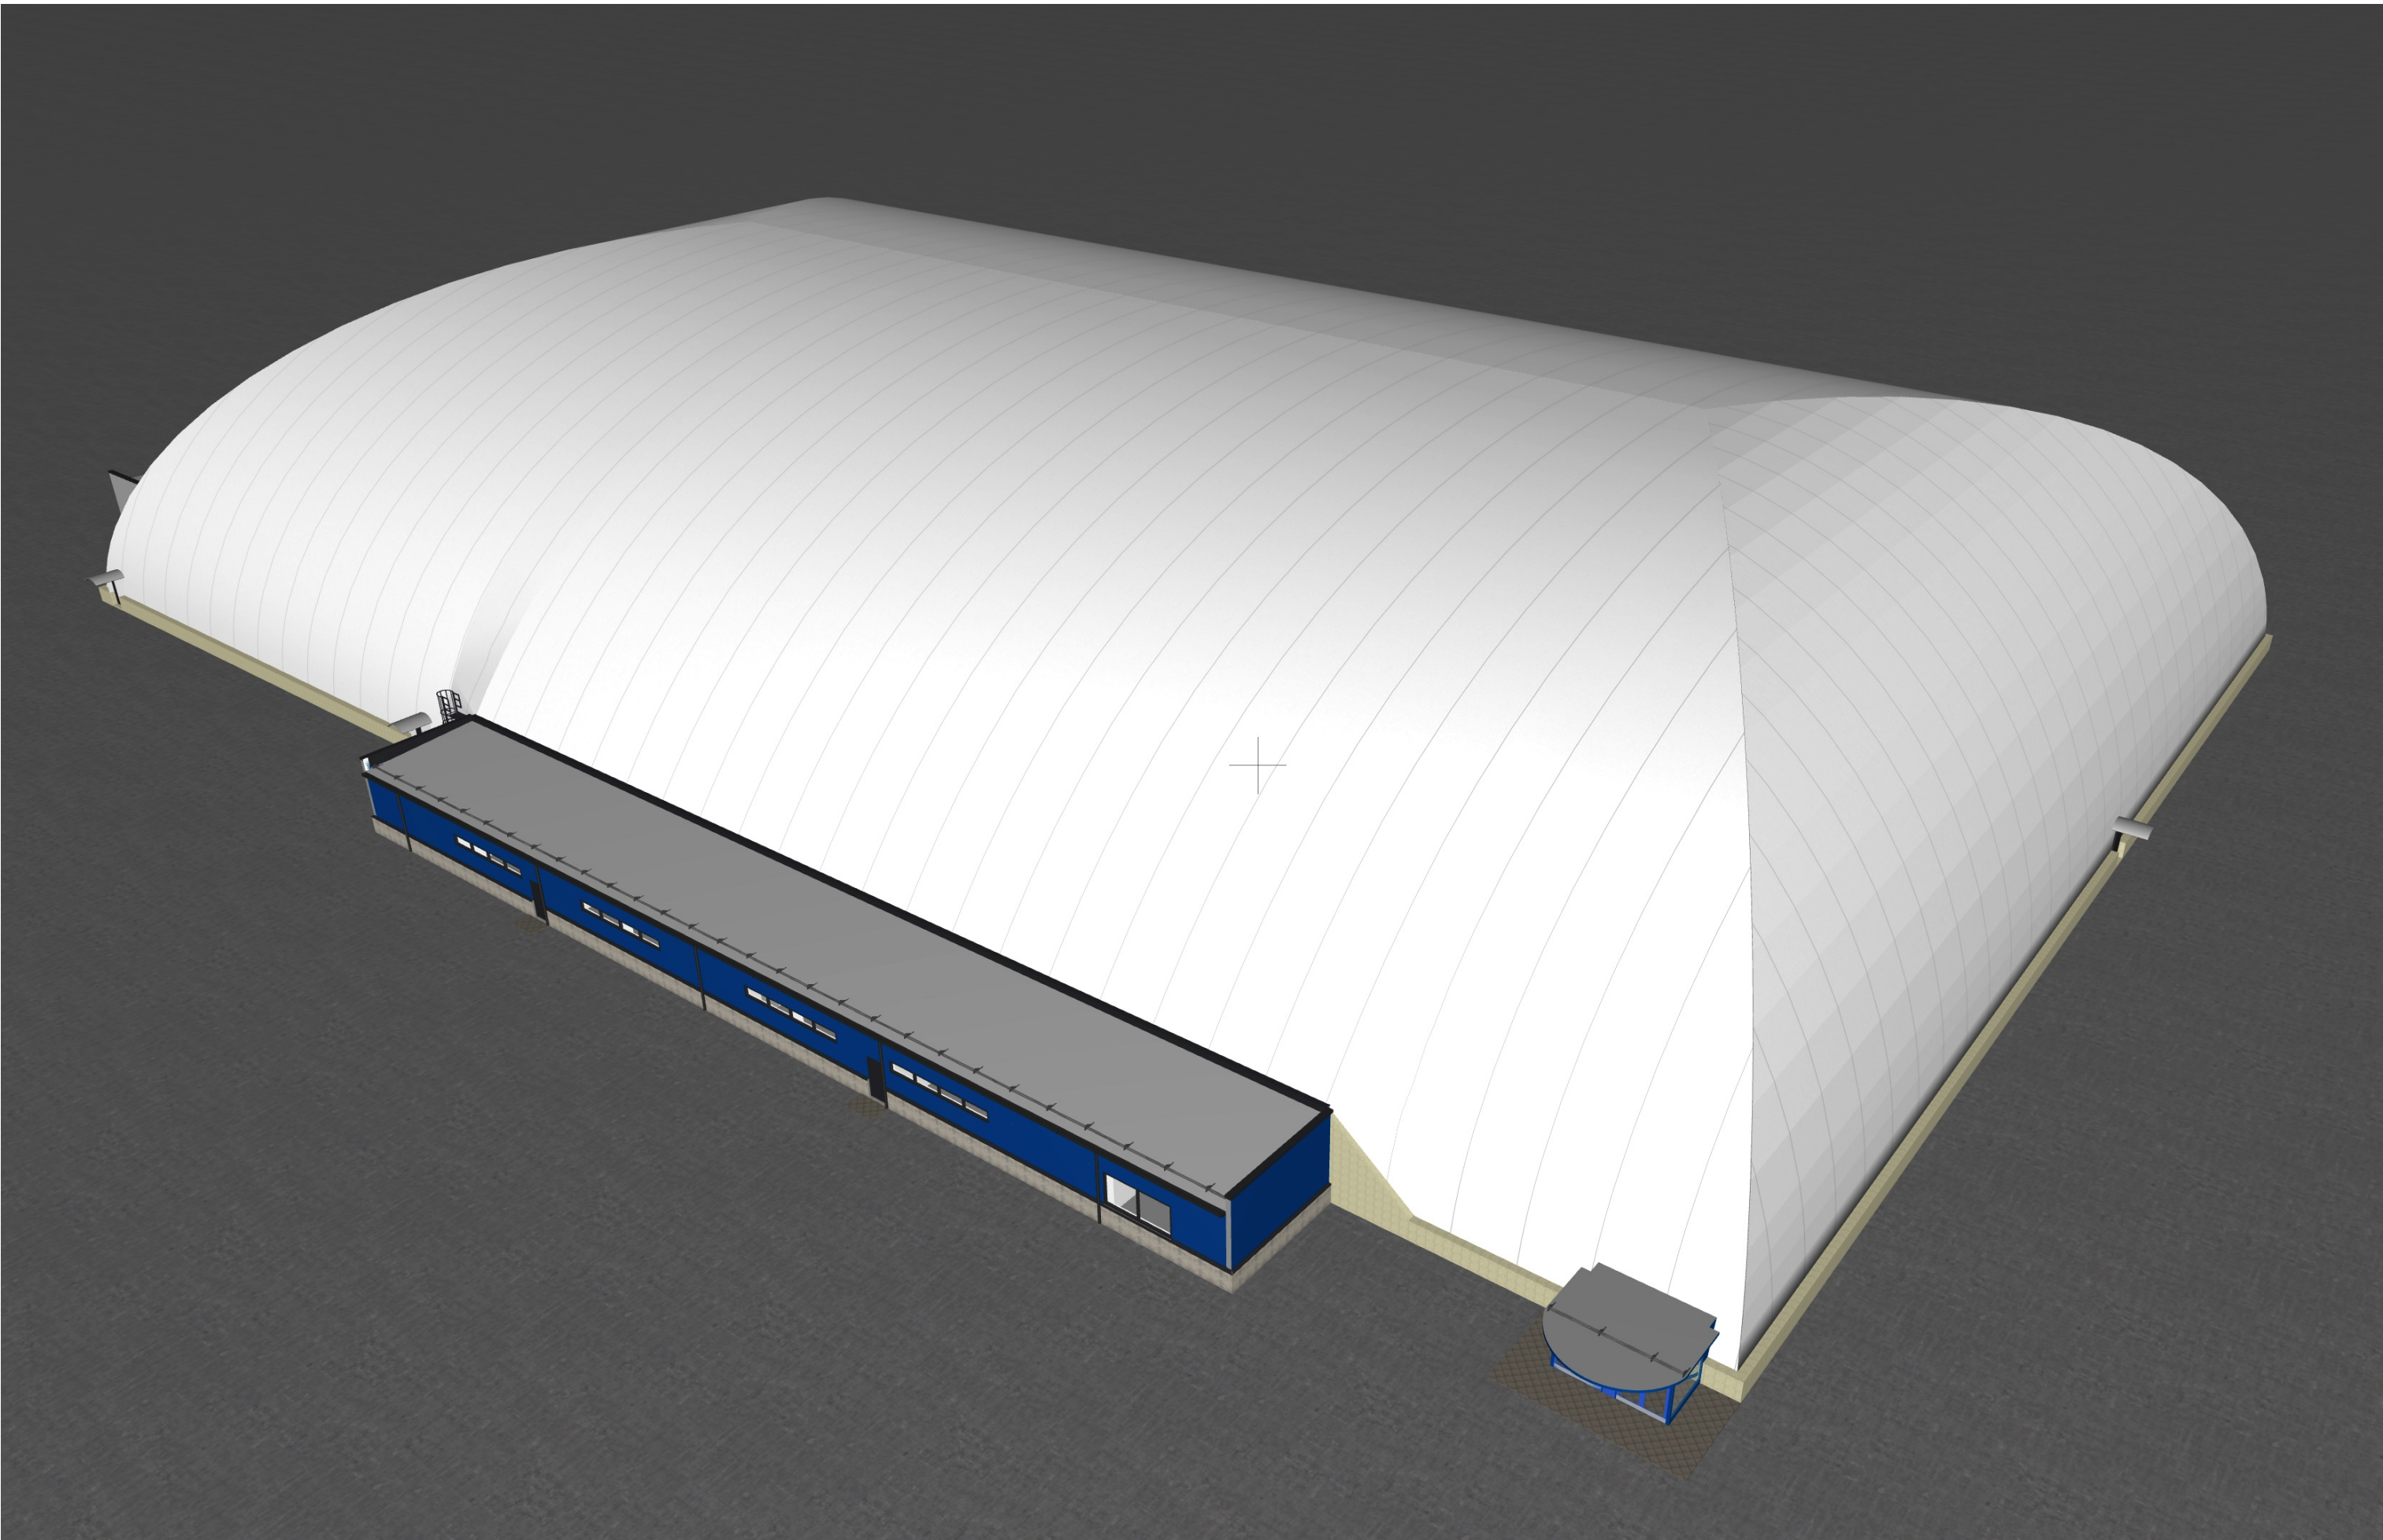

K.osa/Kylä	Kortti/Tila	Tontti/Ro:o	Viranomaisien arkistointimerkintöjä varten	
Kalevankangas	YU			
Rakennustilompeide	Pinnustaji		Julka. n:o	
UUDISRAKENNUS	LUONNOS		(/)	
Mikkeliin Jalkapallohalli			AKSONOMETRIA	
Kalevankangas Raviradantie 24 C, 50100 Mikkeli				
HARC HOUSE OF ARCHITECTS Ilmalanportti 2 FIN-00240 Helsinki Finland +358 40 5011170 www.harc.fi Tekijänoikeus - Copyright © HARC Asiantuntij Oy 2018. Arkkitehti toimistossa käytössä. Kaikki oikeudet pidätetään.			Suunnittelija	Tarkastanut
			vfm	EK
			Suunnittelusta	Projektinumero
			ARK	18041 Mik
Päiväys	Arkkitehti	Pinnustuksen	Revisio	
12.12.2018	Eise Kettunen arkkitehti SAFA, pääsuunnittelija	ARK 18041 - 06		