



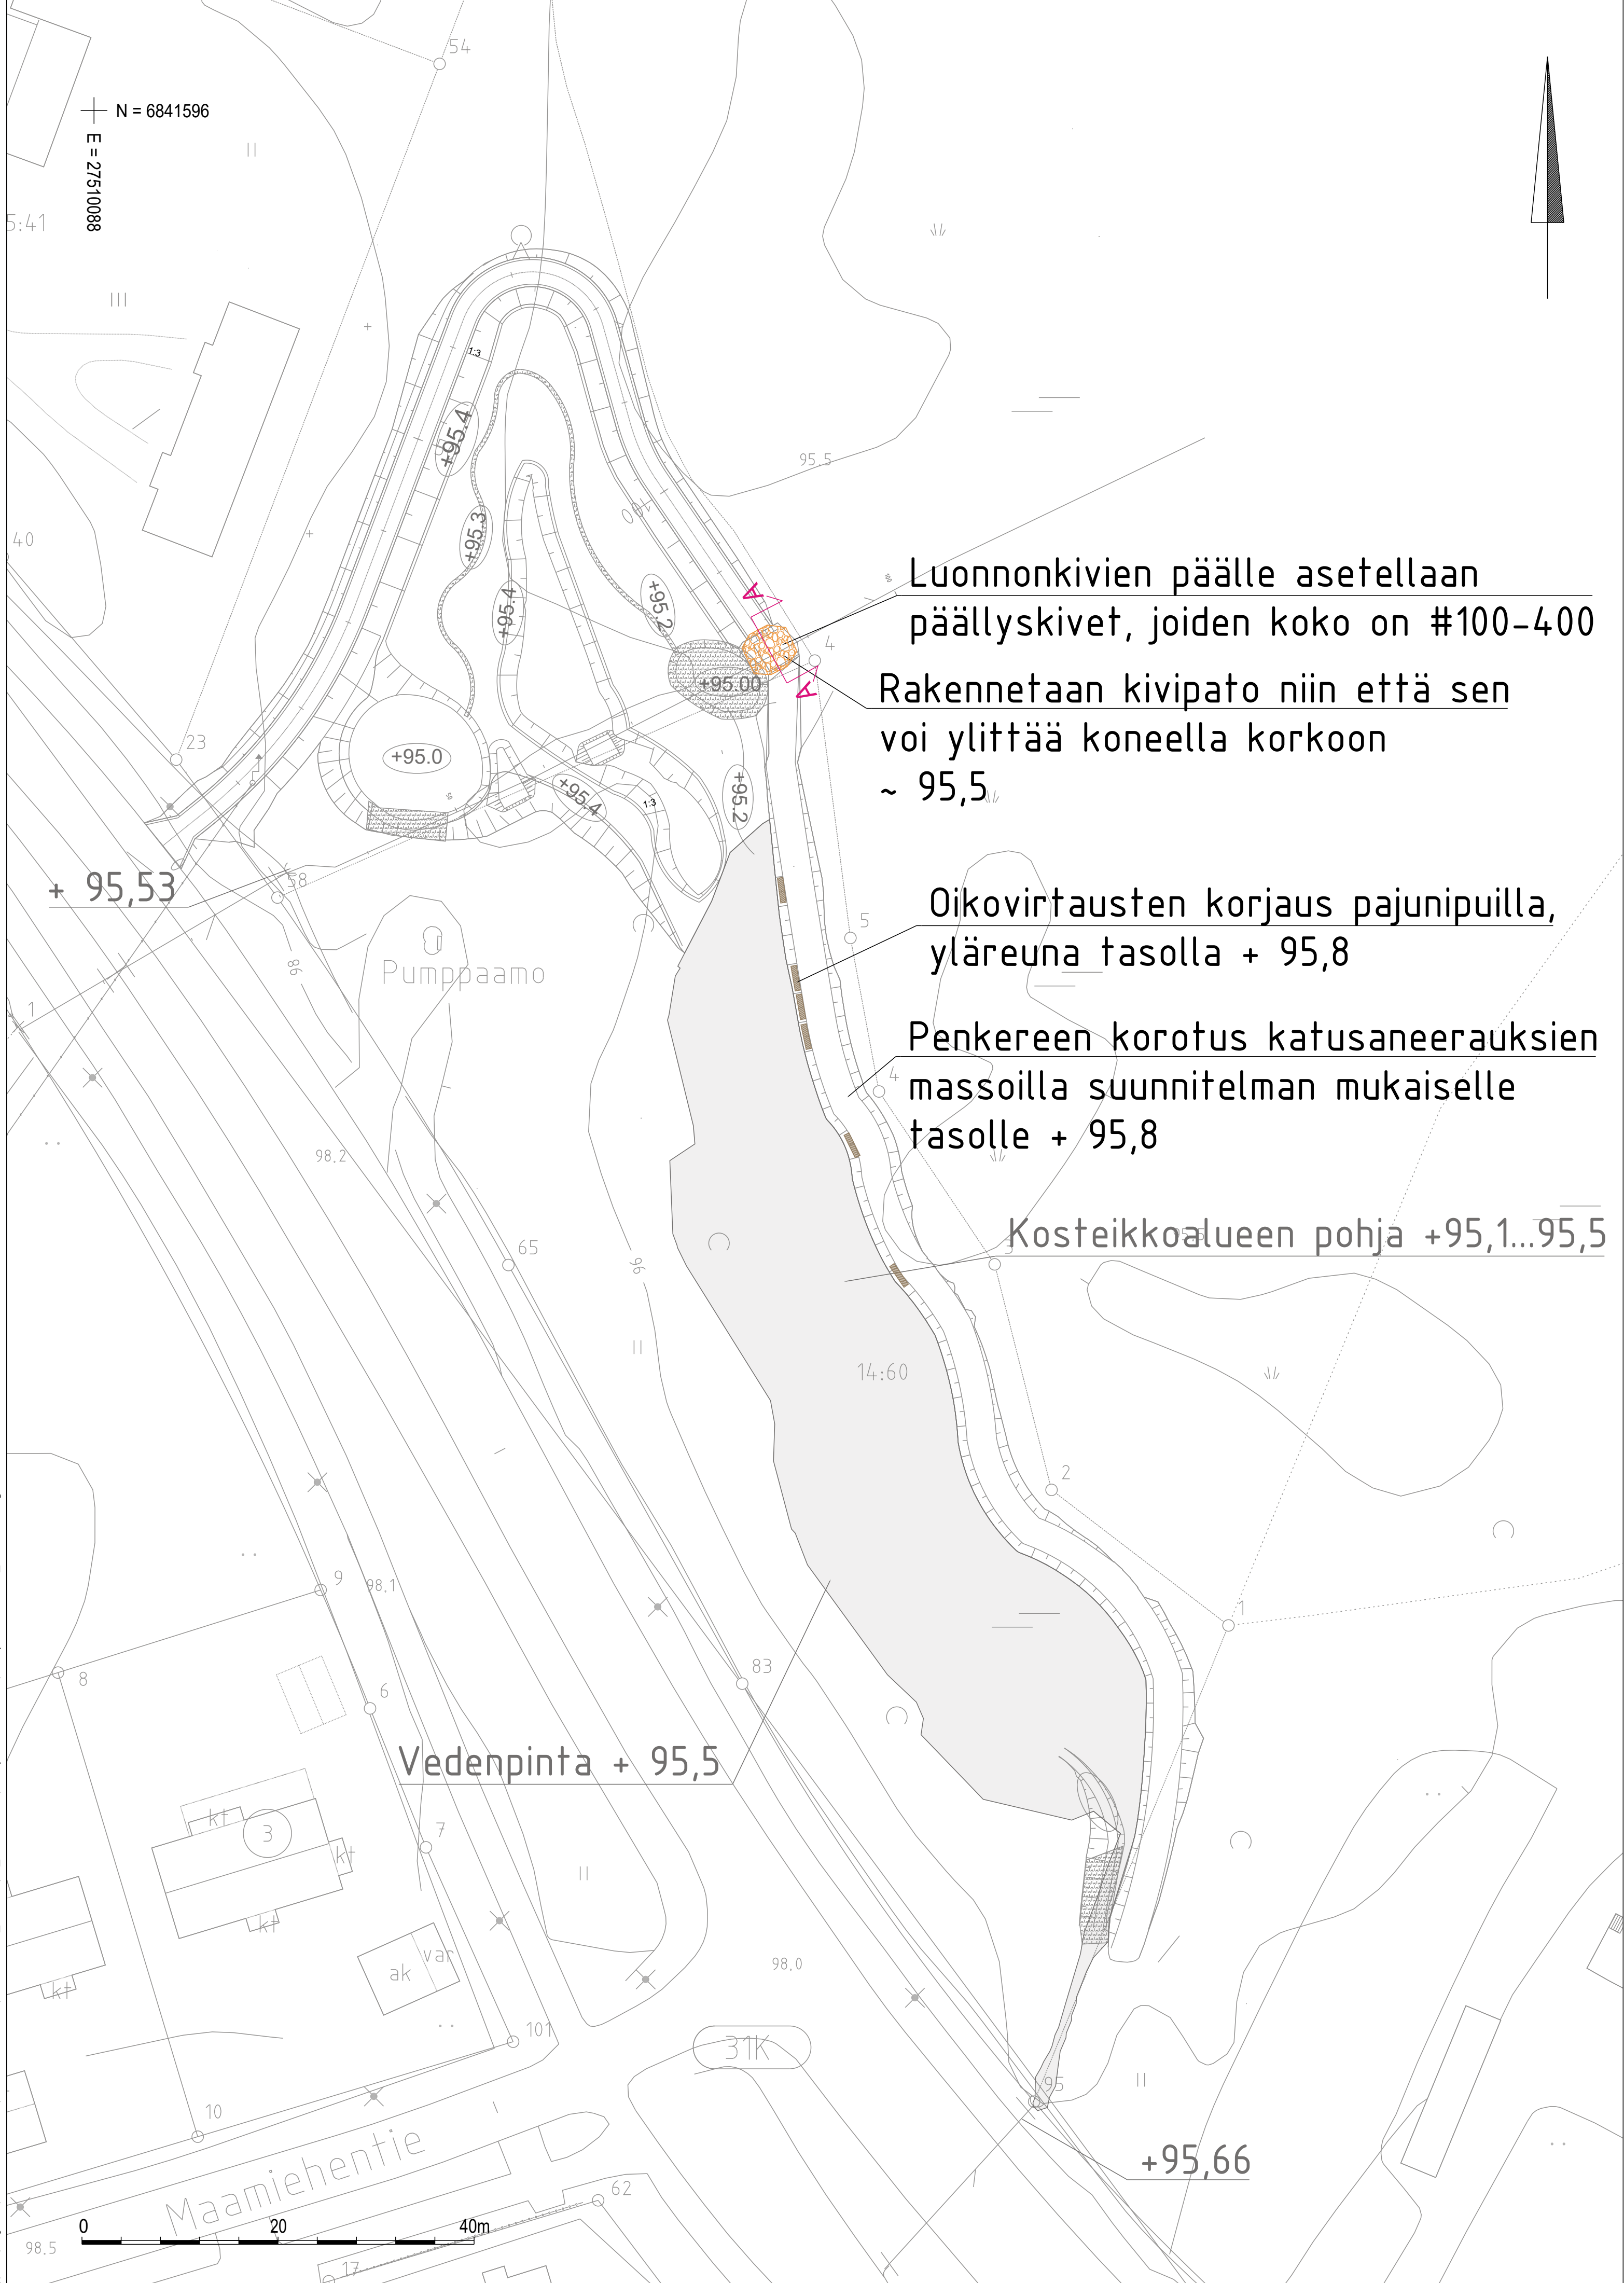

PIIRUSTUSMERKINNÄT

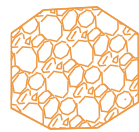

Kivipato



Pajunippu, sijainti on viitteellinen

Taustakartta ja edellinen suunnitelma on esitetty harmaalla

Luonnonkivien päälle asetellaan päällyskivet, joiden koko on #100-400

Rakennetaan kivipato niin että sen voi ylittää koneella korkoon ~ 95,5

Oikovirtausten korjaus pajunipuilla, yläreuna tasolla + 95,8

Penkereen korotus katusaneerauksien massoilla suunnitelman mukaiselle tasolle + 95,8

Kosteikkoalueen pohja +95,1...95,5

Vedenpinta + 95,5

+95,66

Koordinaattijärjestelmä	ETRS-GK27
Korkeusjärjestelmä	N2000

Merkki	Muutos	Pv	Suunn.	Tark.
Piir.nimi			Piir.nro	
Naistinginrannan hulevesiallas			31732-1	
Piir.laji			Säilytys	
Piir.sisältö			Suhde	
Asemapiirustus			1:400	
MIKKELIN KAUPUNKI ASUMISEN JA TOIMINTA- YMPÄRISTÖN PALVELUALUE KAUPUNKIYMPÄRISTÖ Maaherrankatu 9-11 50100 Mikkeli puh 015-1941			Laat.pv	7.2.2025
Tark.			Hyv.pv	
Suunn. Ramboll/TUUV			Luov.pv	
Hyväks.			Piirt.	Vesilaitos hyv.

	Ramboll Jääkärintie 33 50130 Mikkeli puh. 040 861 9314	Suunn. ala	Työnro	Tiedosto
		Piirustusno	Piirustuksia	kehitysuunnitelma_Naistinki.dwg
hyv.	J. Haapalainen	TUUV	piirt.	Muutos
				pvm
				7.2.2025