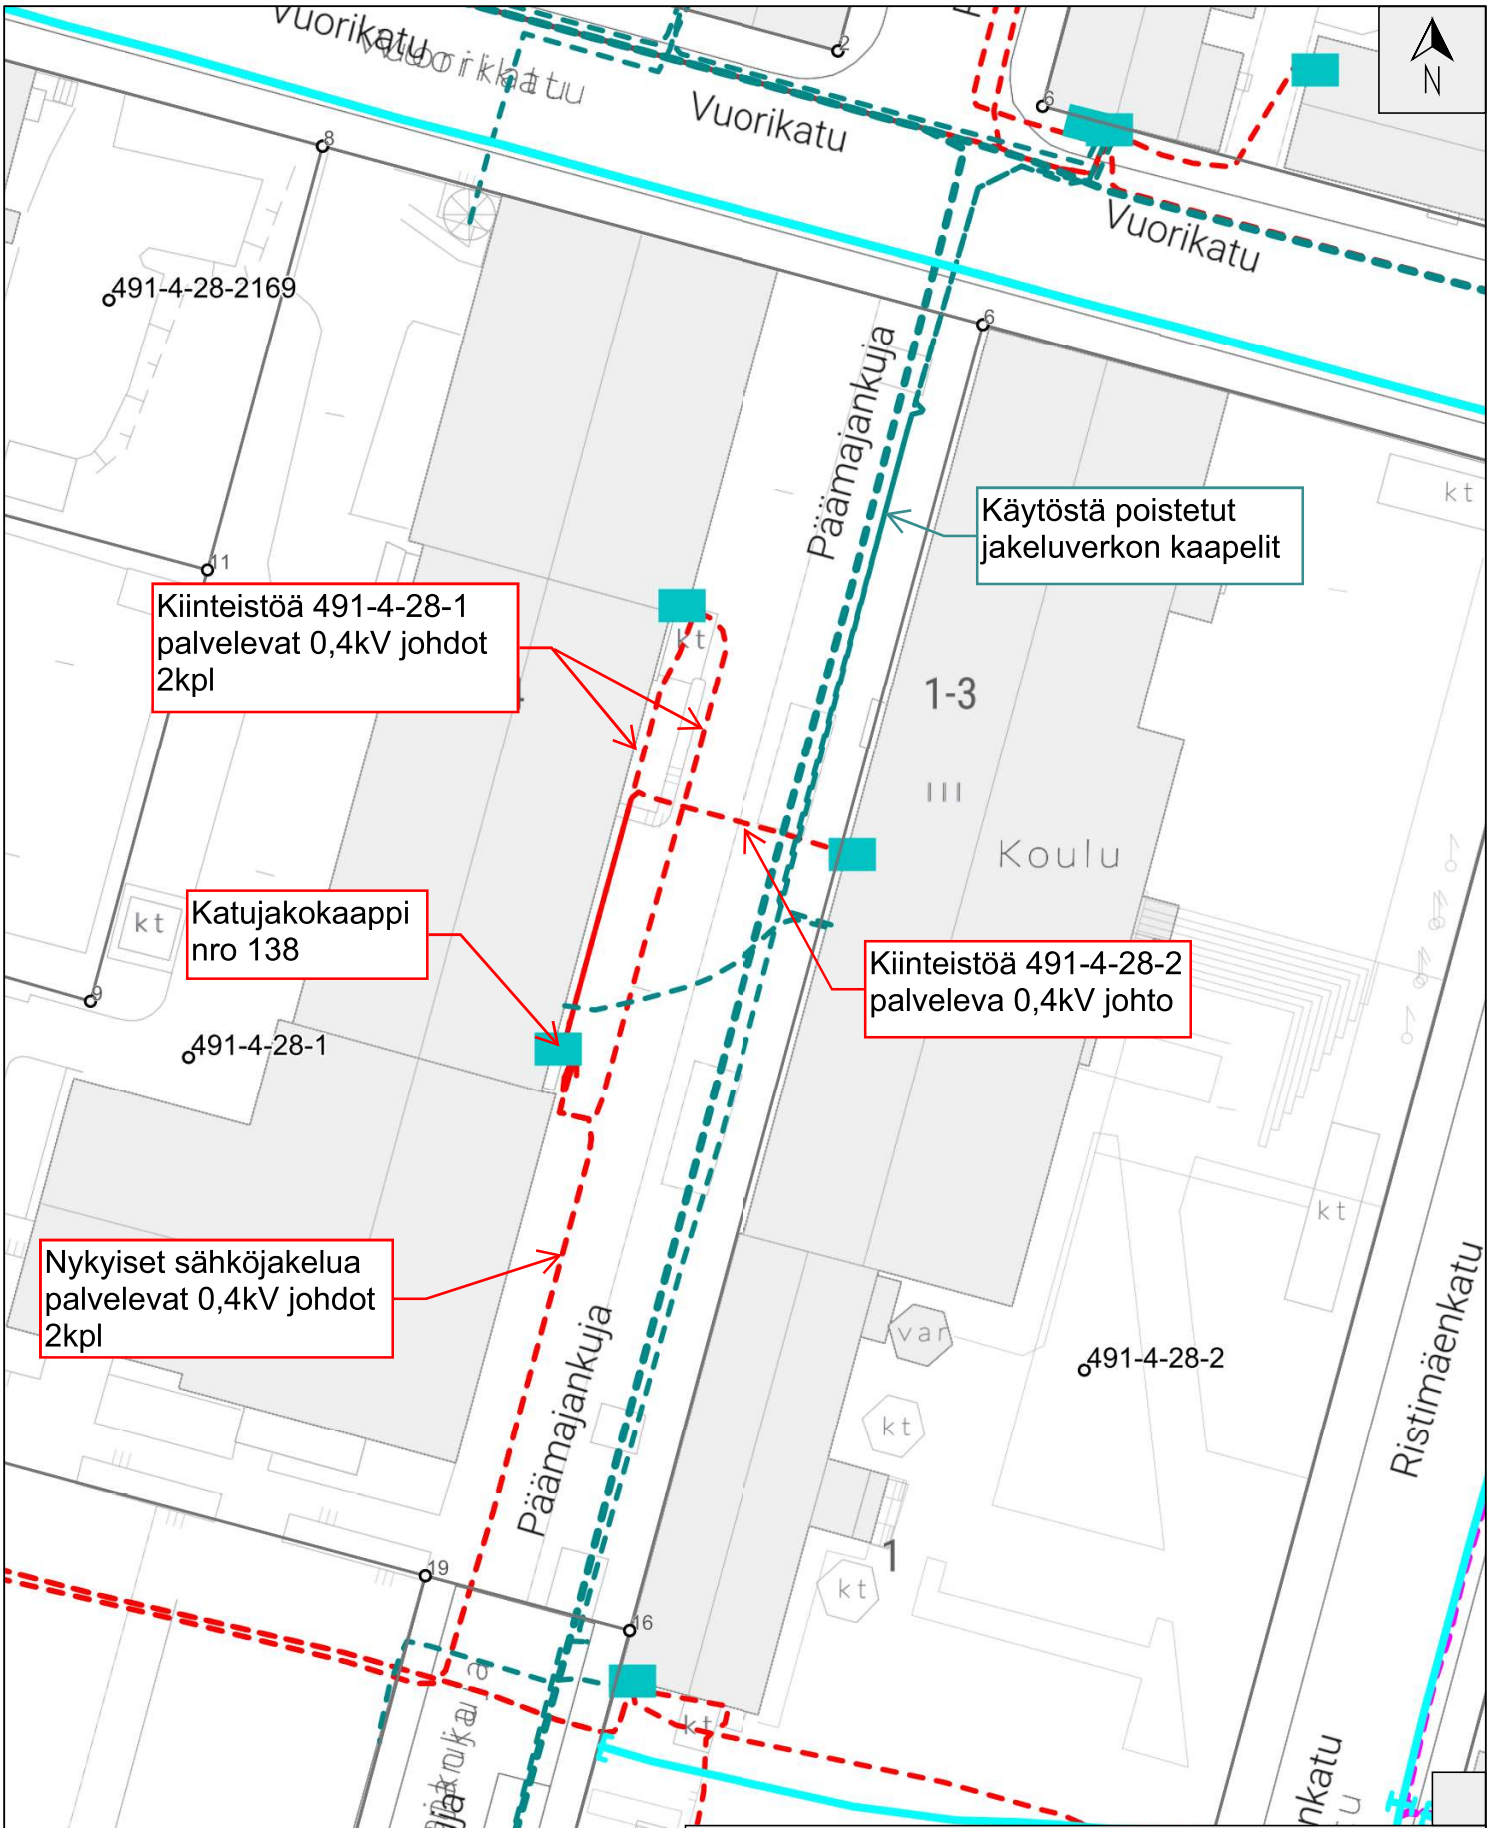

(c) ESE-Verkko Oy

ESE

Antero Levänen

Liitekartta johtojen ja laitteiden sijoitus tontille 491-4-28-1

5m

Mittakaava: 1:500
Paperikoko: A4
Päiväys: 24.02.2025

Jukka Piispa

Risto Kosunen

(c) Esitettävien kartta-aineistojen tekijänoikeudet kuuluvat tekijöille.
Luettelo julkaisussa käytettävien aineistojen tekijänoikeuksista on saatavilla.

Electronically signed / Sähköisesti allekirjoitettu / Elektronisk signerats / Elektronisk underskrevet
https://sign.visma.net/fi/document-check/ec7c99d5-c898-410a-b520-6bc98d4a2769
visma sign
www.vismasign.com