
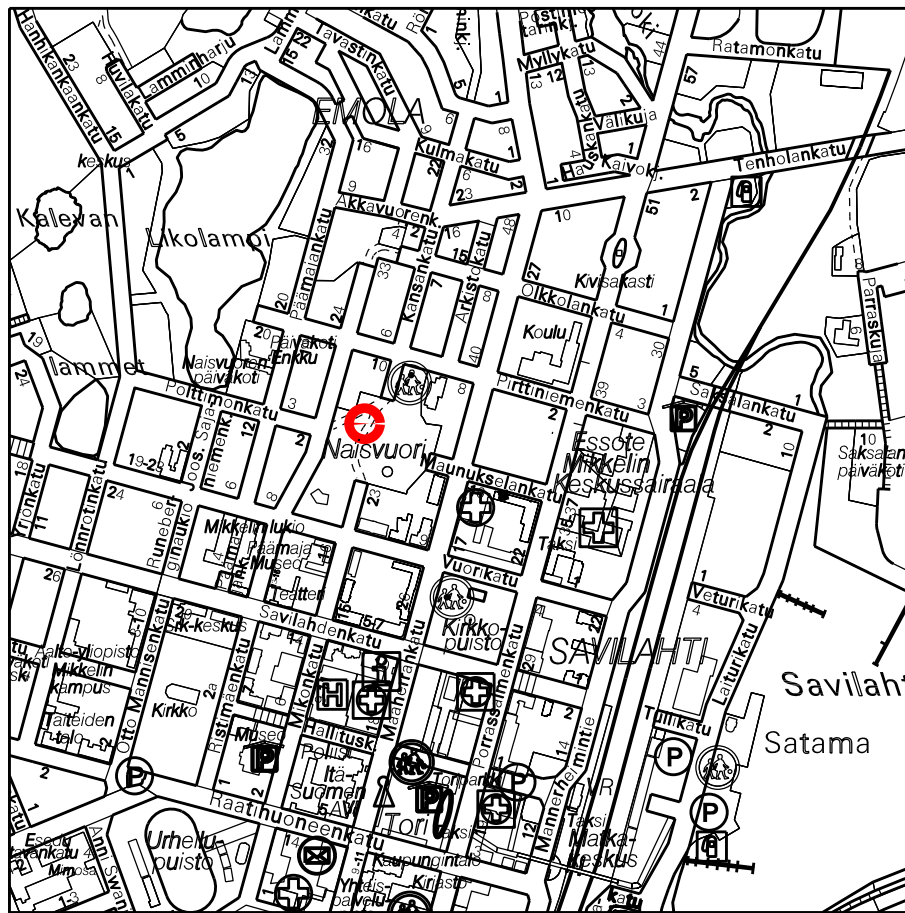


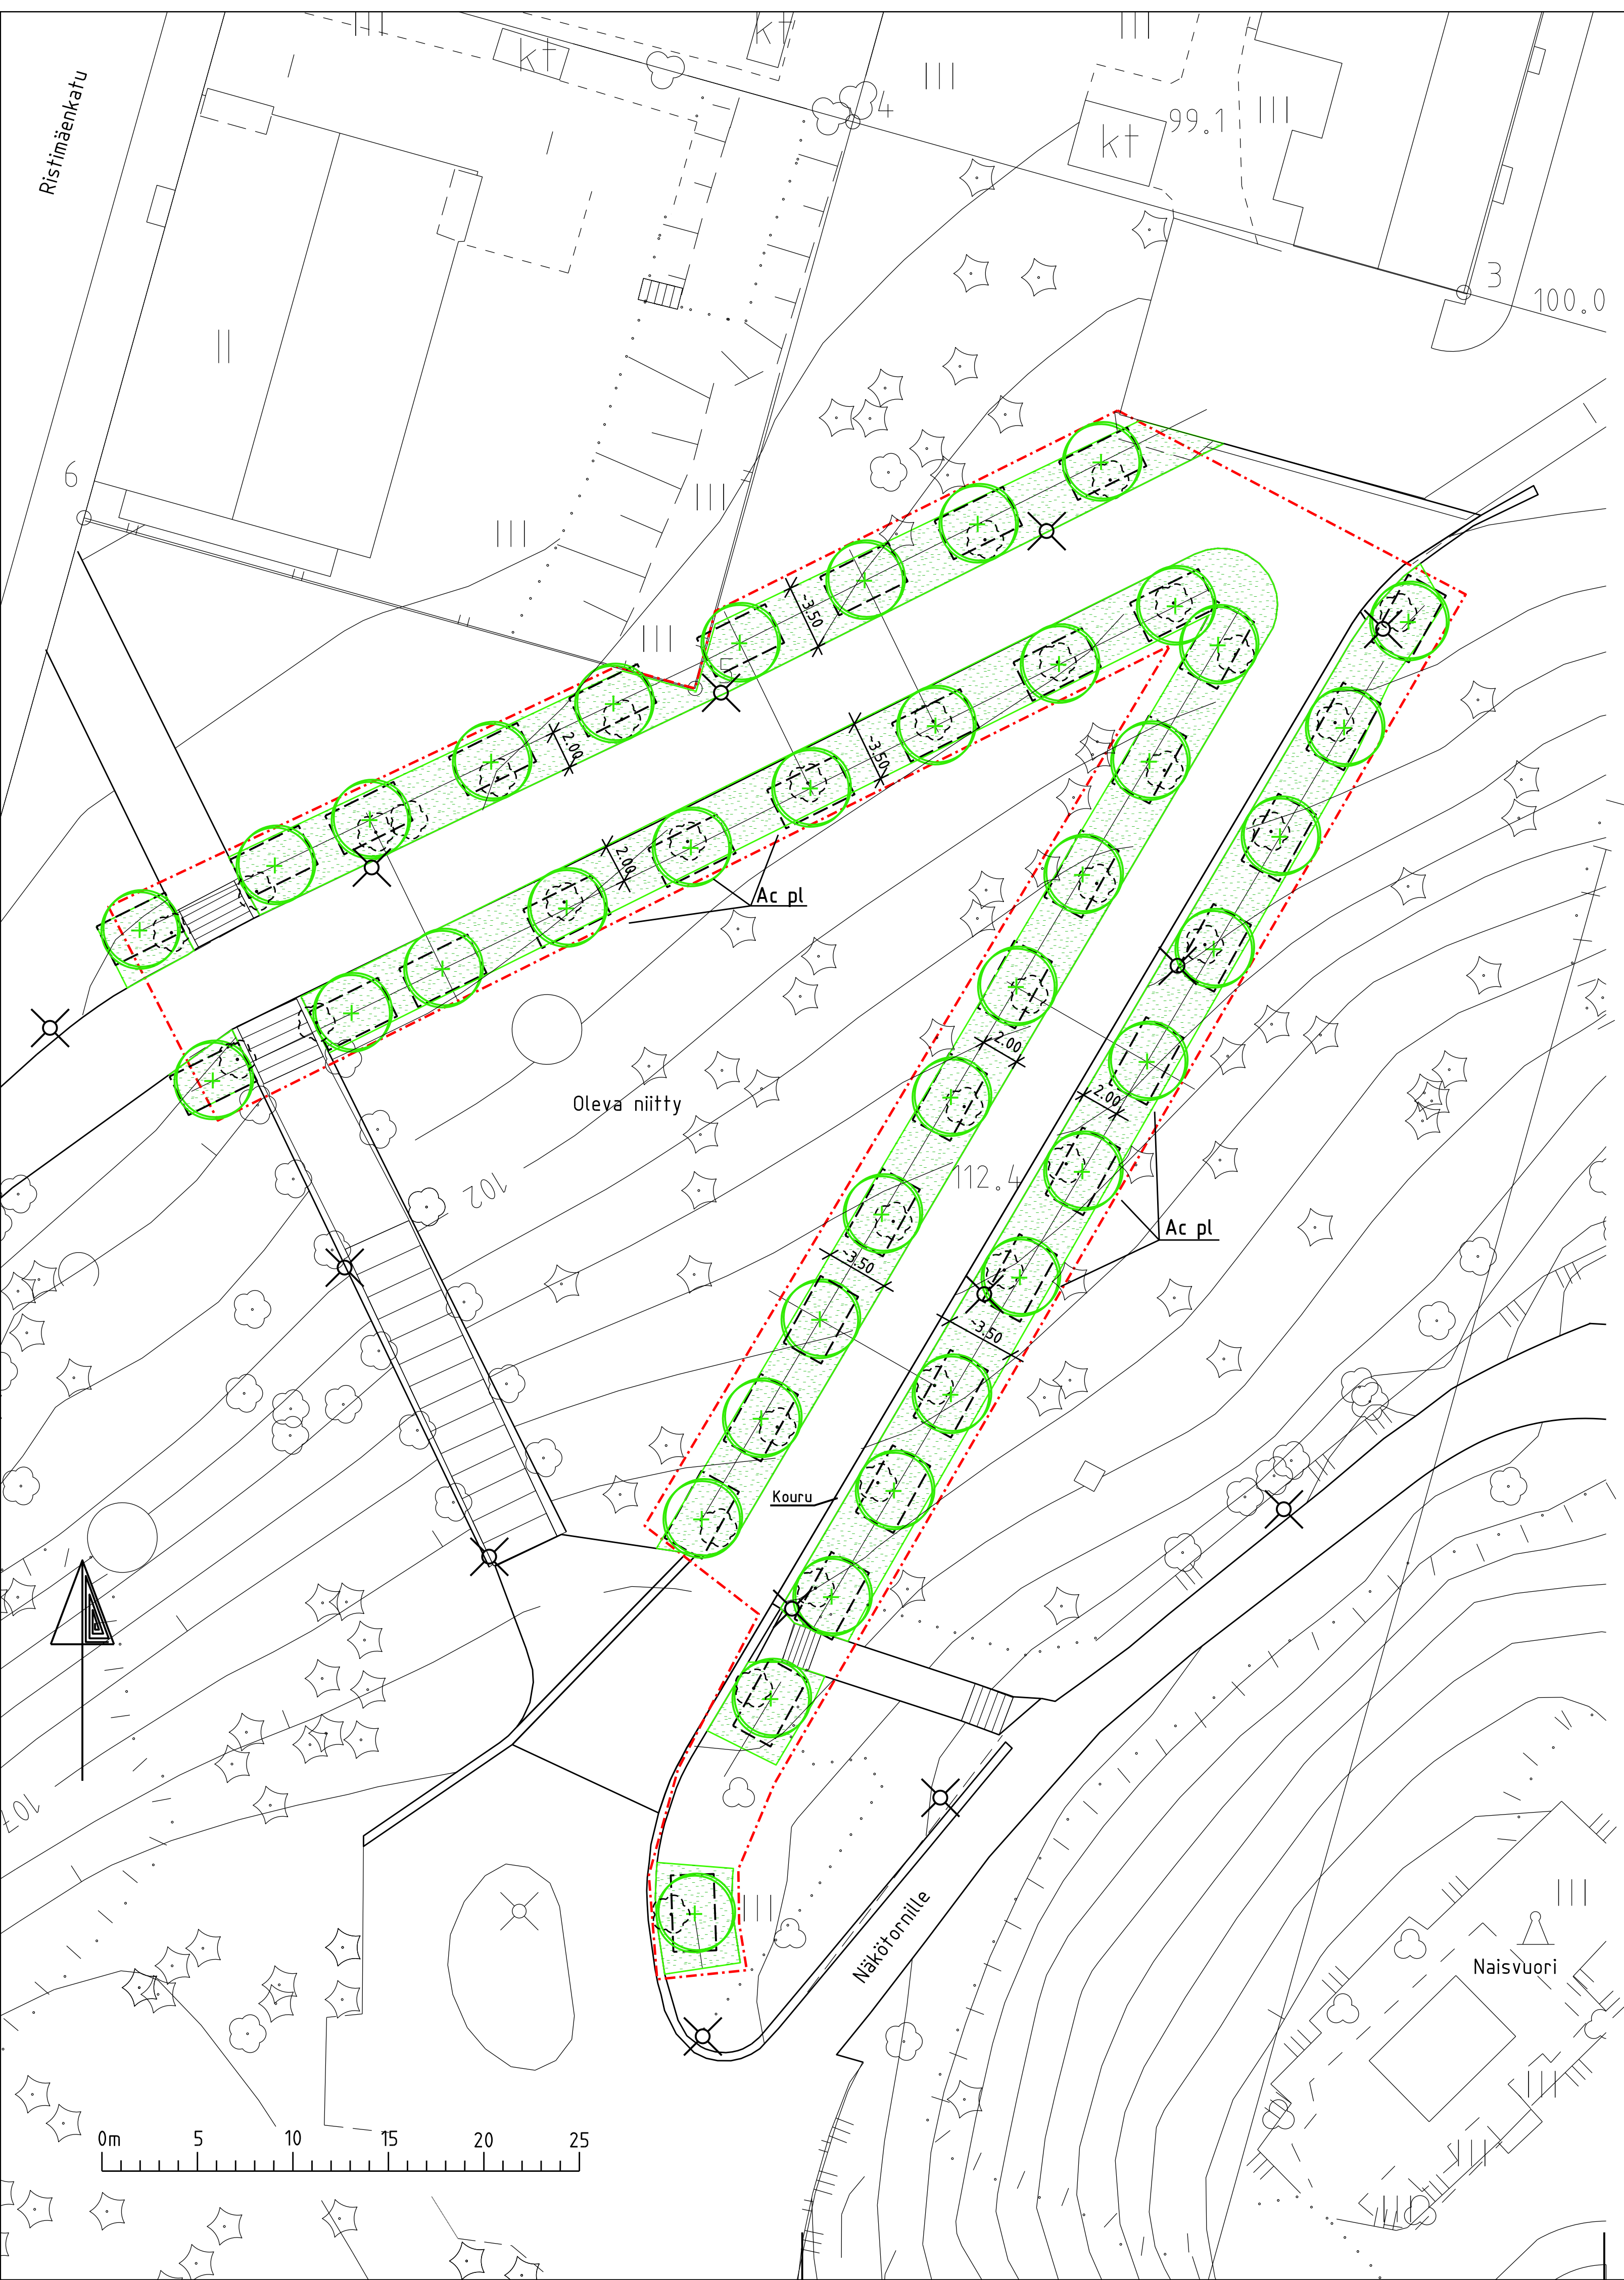

OPASKARTTA

MERKKIEN SELITYKSET:

- OLEVA LEHTIPUU/HAVUPUU
- POISTETTAVA LEHTIPUU
-JOITAKIN KAADETTAVIA VAAHTERAN RUNKOJA TULLAAN SIOJTTAMAAN
NAISVUOREN RINTEeseen LAHOPIUKSI
- ISTUTETTAVA LEHTIPUU, PUIDEN TUENTA 4:11:2 TUKISEIPÄÄLLÄ
- PUIDEN KASVUALUSTA 9m2/PUU, KASVUALUSTAN PAKSUUS 80cm=7.2m3/PUU
- ISTUTETTAVA NURMI A2/R3 827m2
- URAKKA-ALUEEN RAJA
- OLEVA VALAISIN

ISTUTETTAVAT LEHTIPUUT:

Ac pl	Acer platanoides	metsävaahtera	rym 10-12	39 kpl
-------	------------------	---------------	-----------	--------

Merkki	Muutos	Pv	Suunn.	Tark.
Piir.nimi	NAISVUOREN VAAHTERAKUJANTEET PUIDEN UUSIMINEN			1.334
Piir.laji	VIHERSUUNNITELMA			Säilytys
Piir.sisältö	PÄÄPIIRROS/TYÖPIIRROS			Suhde
			1:200	
MIKKELIN KAUPUNKI ASUMISEN JA TOIMINTA- YMPÄRISTÖN PALVELUALUE INFRA- JA VIHREALUEPALVELUT Vaaherankatu 9-11, 50100 Mikkeli, puh. 015-1961			Laat.pv	22.9.2026
Tark. Tuula Hyvärinen			Vahv.pv	
Hyväks. Marko Vuorinen			Luov.pv	
Piir. Anne Eskelinen			Tarkepiirros	