




45

Käyttöoikeusalueen (8m*12m)
nurkkapisteen GK27


1. 6841417.072
27513844.420
2. 6841405.974
27513848.984
3. 6841402.932
27513841.585
4. 6841414.030
27513837.021

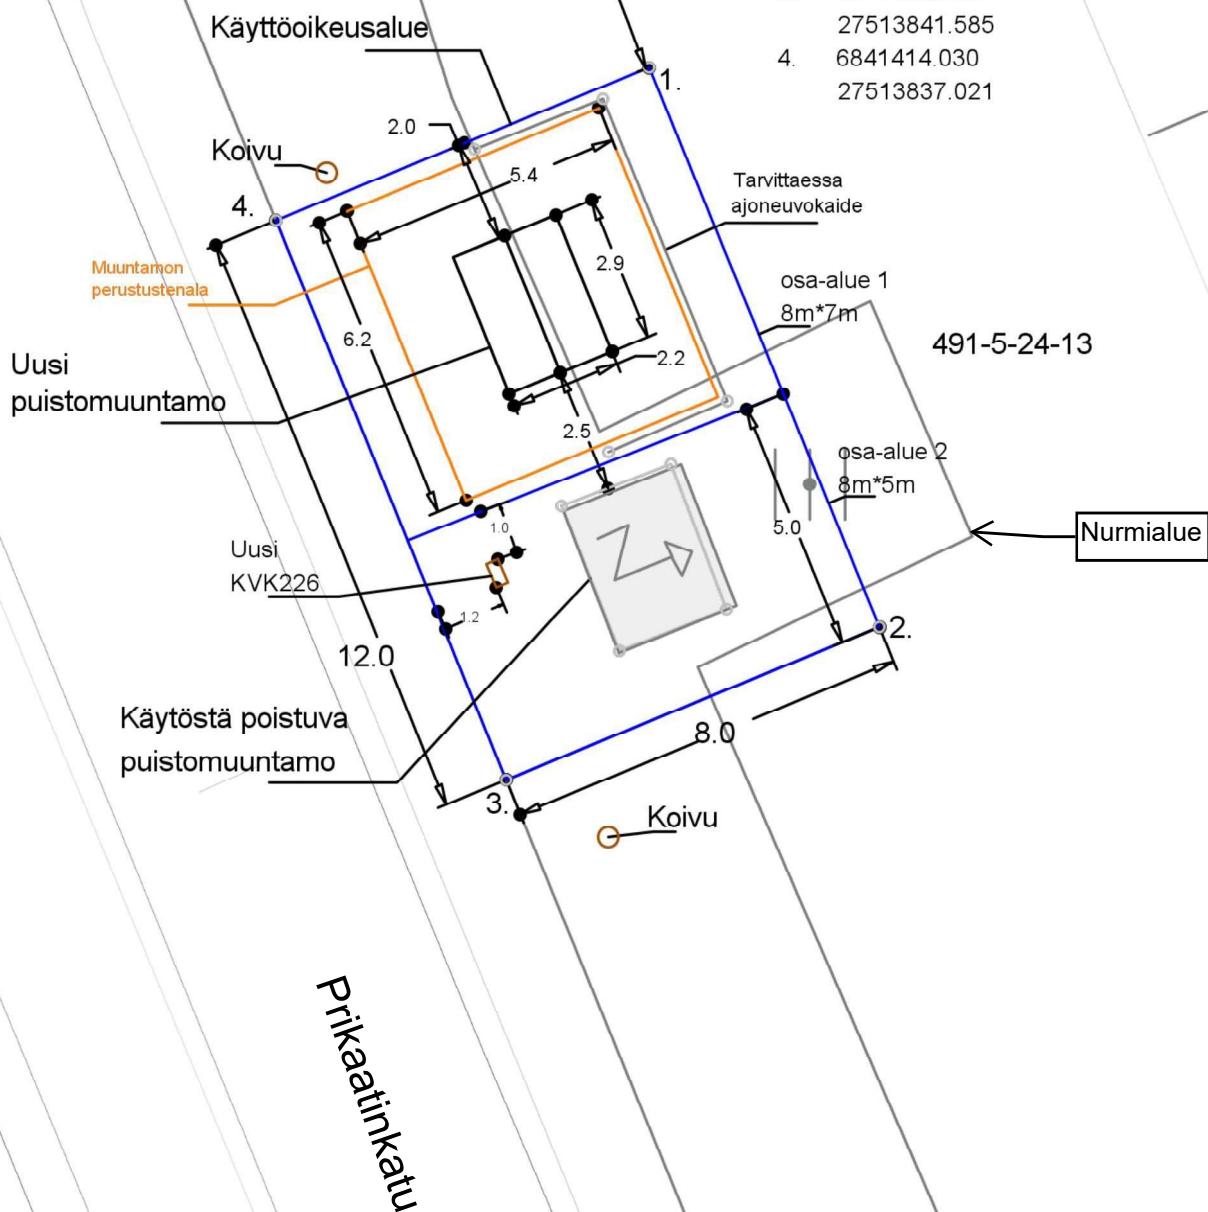

(c) ESE-Verkko Oy



Antero Levänen

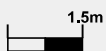

Mittakaava: 1:150

Paperikoko: A4

Päiväys: 18.03.2025

Liitekartta käyttöoikeusalue tontilla 491-5-24-13,
Prikaatinkatu 10

Jukka Piispa

Risto Kosunen

(c) Esitettävien kartta-aineistojen tekijänoikeudet kuuluvat tekijöille.

Luettelo julkaisussa käytettävien aineistojen tekijänoikeuksista on saatavilla.

1/1

Elektronically signed / Elektroniskt signerat / Elektronisk signatur / Elektronisk underskrevet

<https://sign.visma.net/fi/document-check/5e309ebd-bf6a-454d-88d7-21d590919e43>

visma sign

www.vismasign.com