


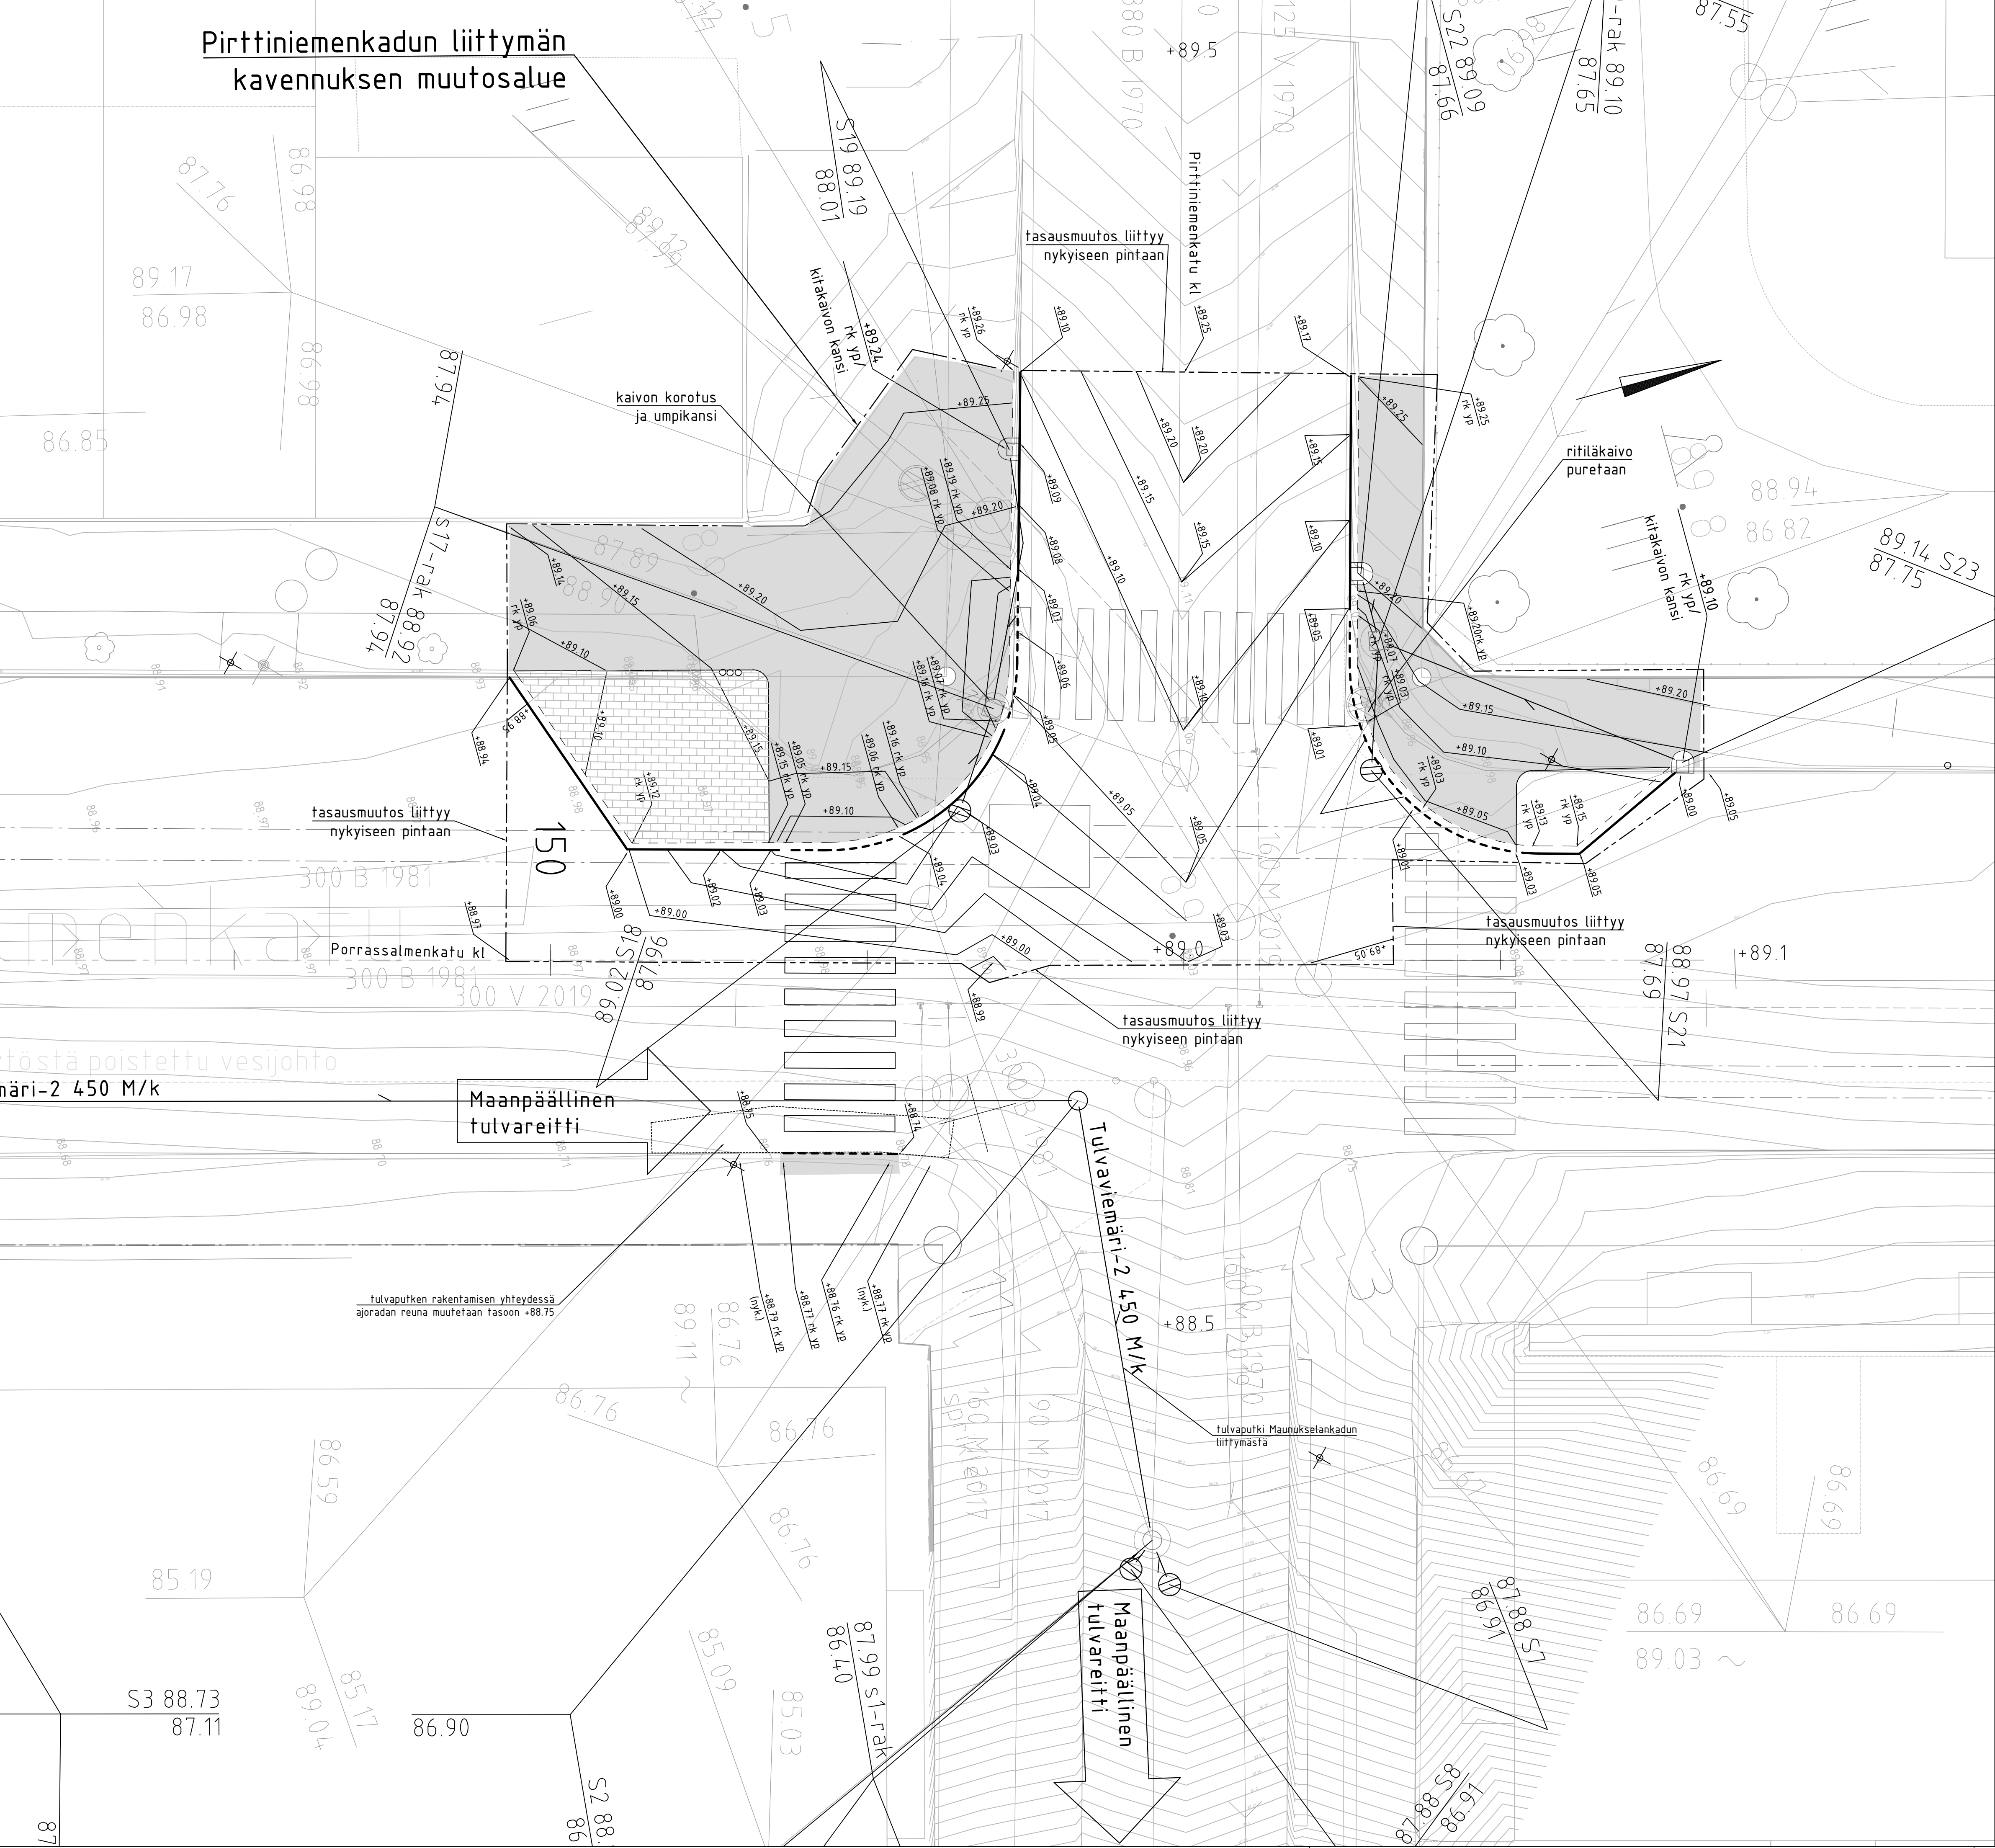

Merkki	Huutos	Pv	Suunn.	Tark.
Pirttiniemi			Pirttiniemi	111352-9
Pirttiniemi	YHDYSKUNTATEKNIikka		Säilytys	
Pirttiniemi	TASAUSPIIRUSTUS, PIRTINIEMENKADUN LIITTYMÄ		Suhde	1:100
Mikkelin kaupunki	ASUMISEN JA TOIMINTA- YMPÄRISTÖN PALVELUALUE		Laat.pv	19.5.2025
Mikkelin kaupunki	KAUPUNKIYMPÄRISTÖ		Hyv.pv	
Mikkelin kaupunki	Maaherrankatu 9-11 50100 Mikkeli puh 015-1941		Luov.pv	
Tark.	Suunn. MVal		Luov.pv	
Hyväks.	Pirttiniemi		Vesilaitos	hyv.

Ramboll	Ramboll Jaakkimäentie 33 50130 Mikkeli puh. 040 861 9314	Työno TKA 1510087803	Tiedosto pirttiniemi-kaupunki- maunusela
hyv.	KKiv	suunn. MVal	pv 19.5.2025