
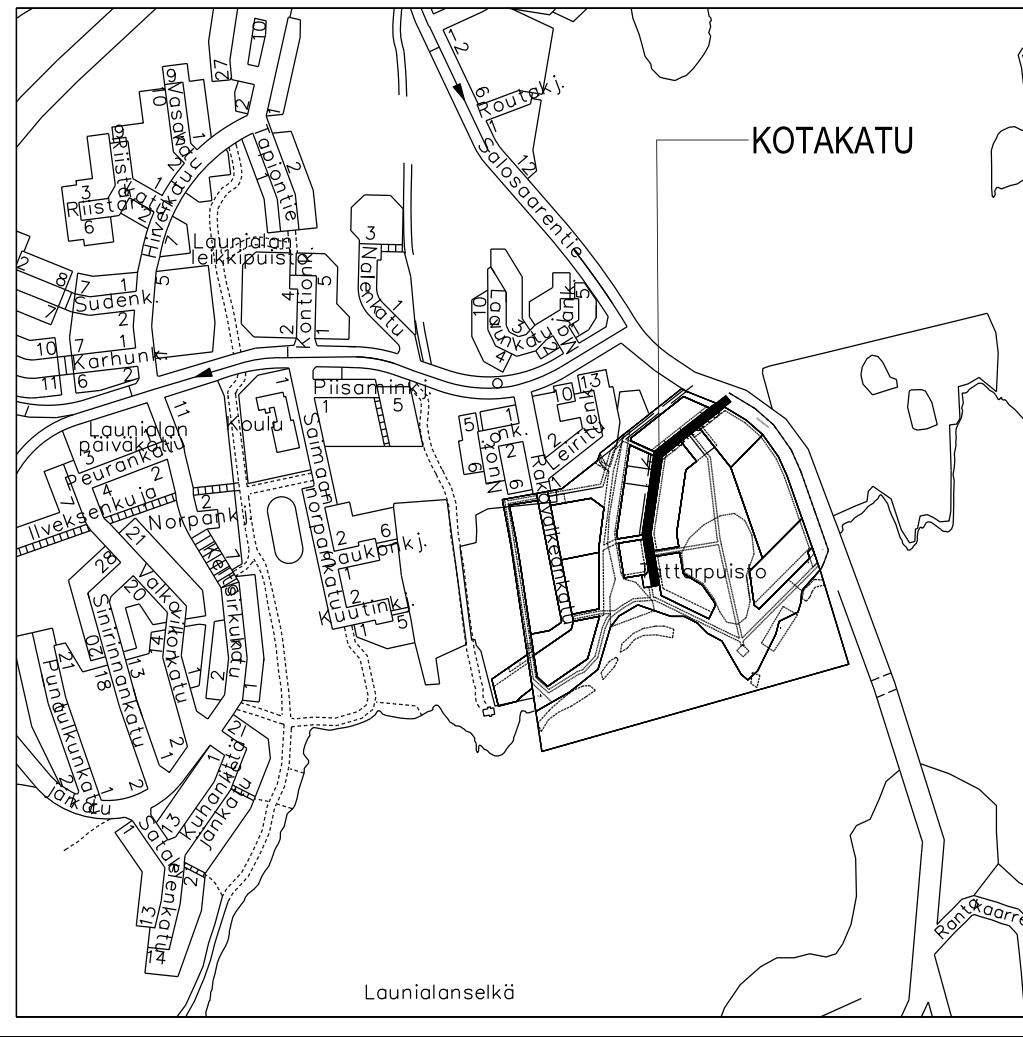


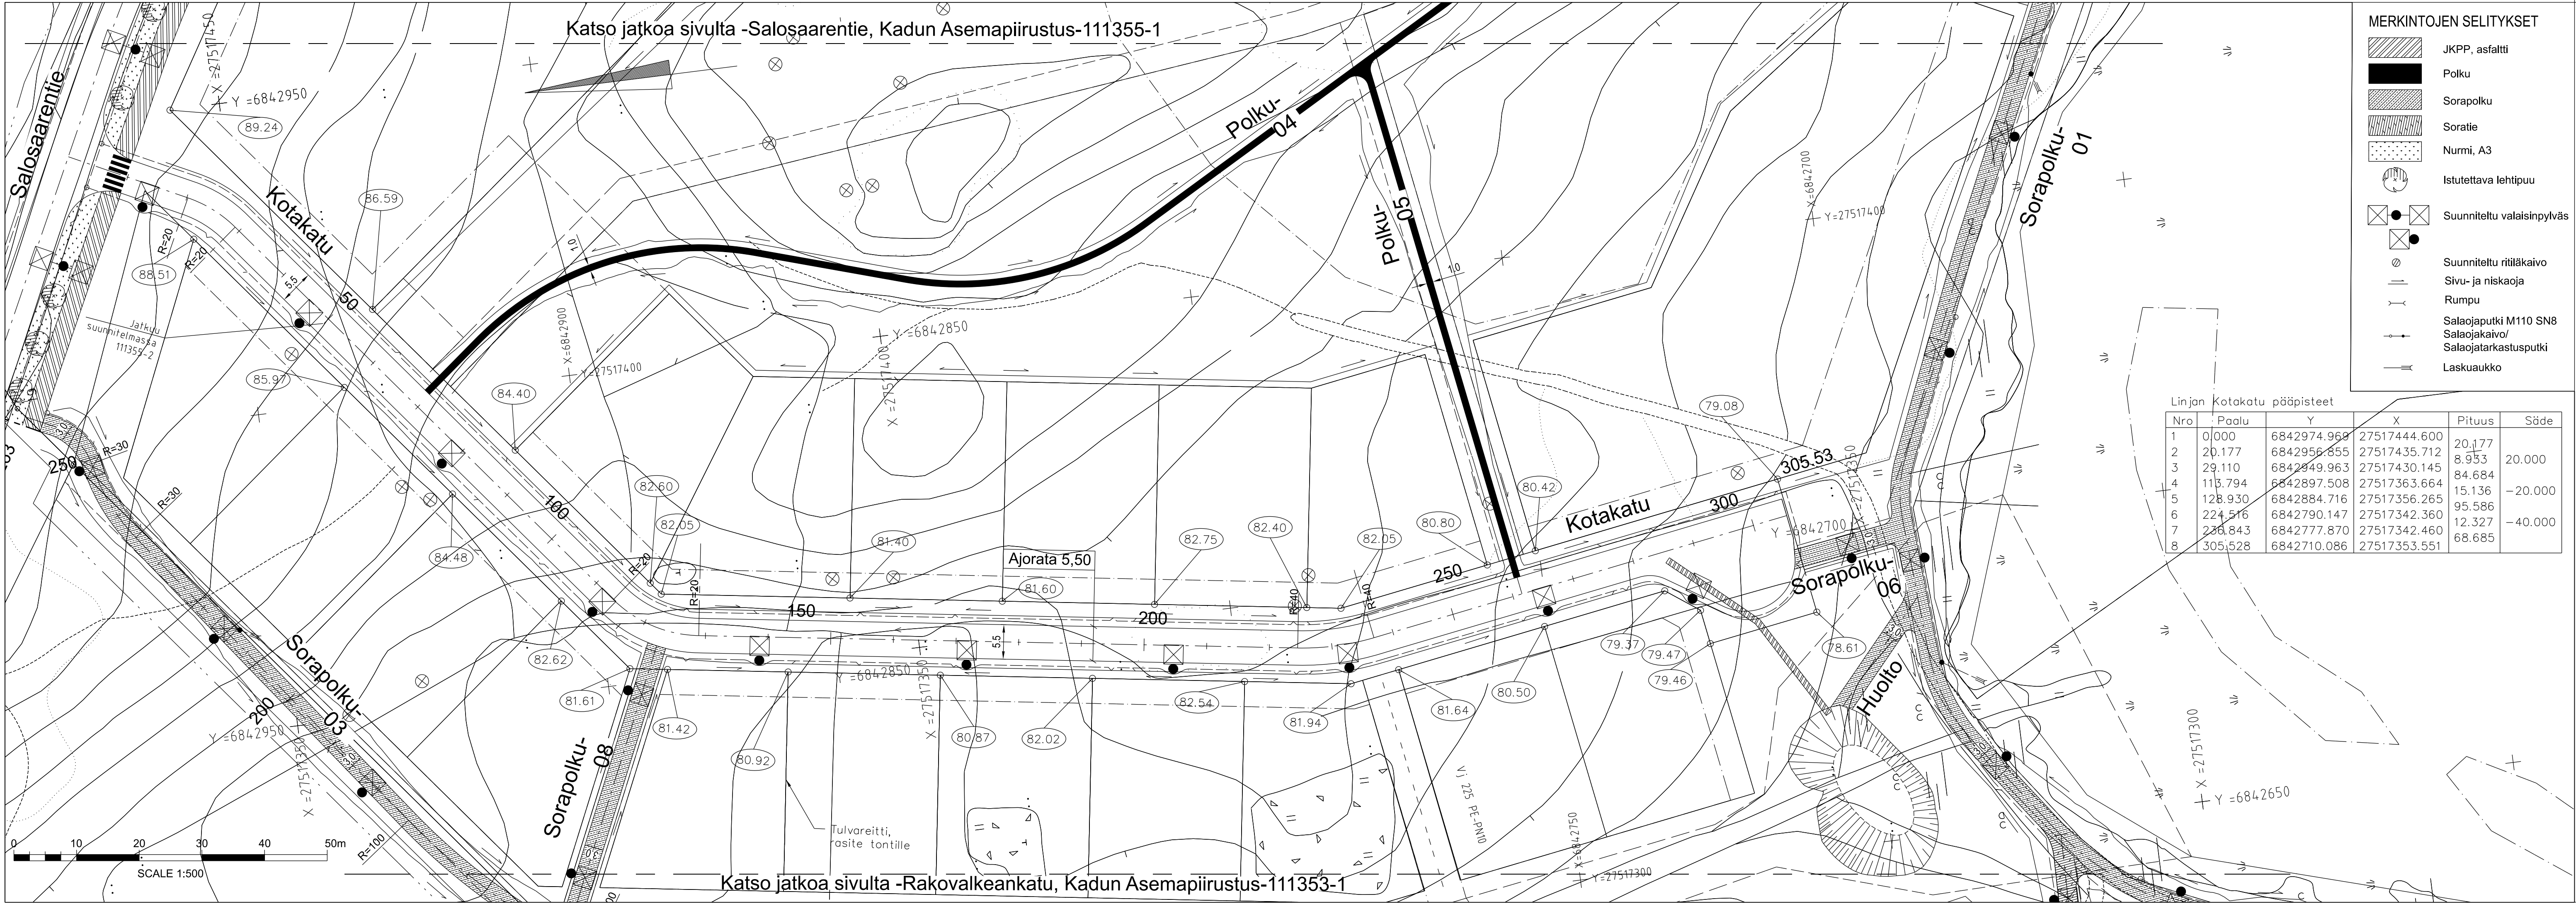

Merkki	Muutos	Pv	Suunn.	Tark.
Piir.nimi	KOTAKATU, KATUJEN ASEMAPIIRUSTUS		Piir.nro	111354-1
Piir.laji	RAKENUSSUUNNITELMA		Säilytys	
Piir.sisältö	KATUJEN ASEMAPIIRUSTUS		Suhde	1:500
MIKKELIN KAUPUNKI ASUMISEN JA TOIMINTA- YMPÄRISTÖN PALVELUALUE KAUPUNKIYMPÄRISTÖ Maaherrankatu 9-11 50100 Mikkeli puh 015-1941		Laot.pv	31.10.2025	
Tark.		Suunn.	JRo	Luov.pv
Hyväks.		Piirt.		Vesilaitos hyv.
		KOORDINAATISTO ETRS-GK27 KORKEUSJÄRJESTELMÄ N2000		
SUUNNITTELIJA James Roney		PAPERIKOKO 4xA4		
TARKASTAJA		MITTAKAAVA 1:500		
PROJEKTIPÄÄLLIKKÖ Minna Turja-Mäkinen				