


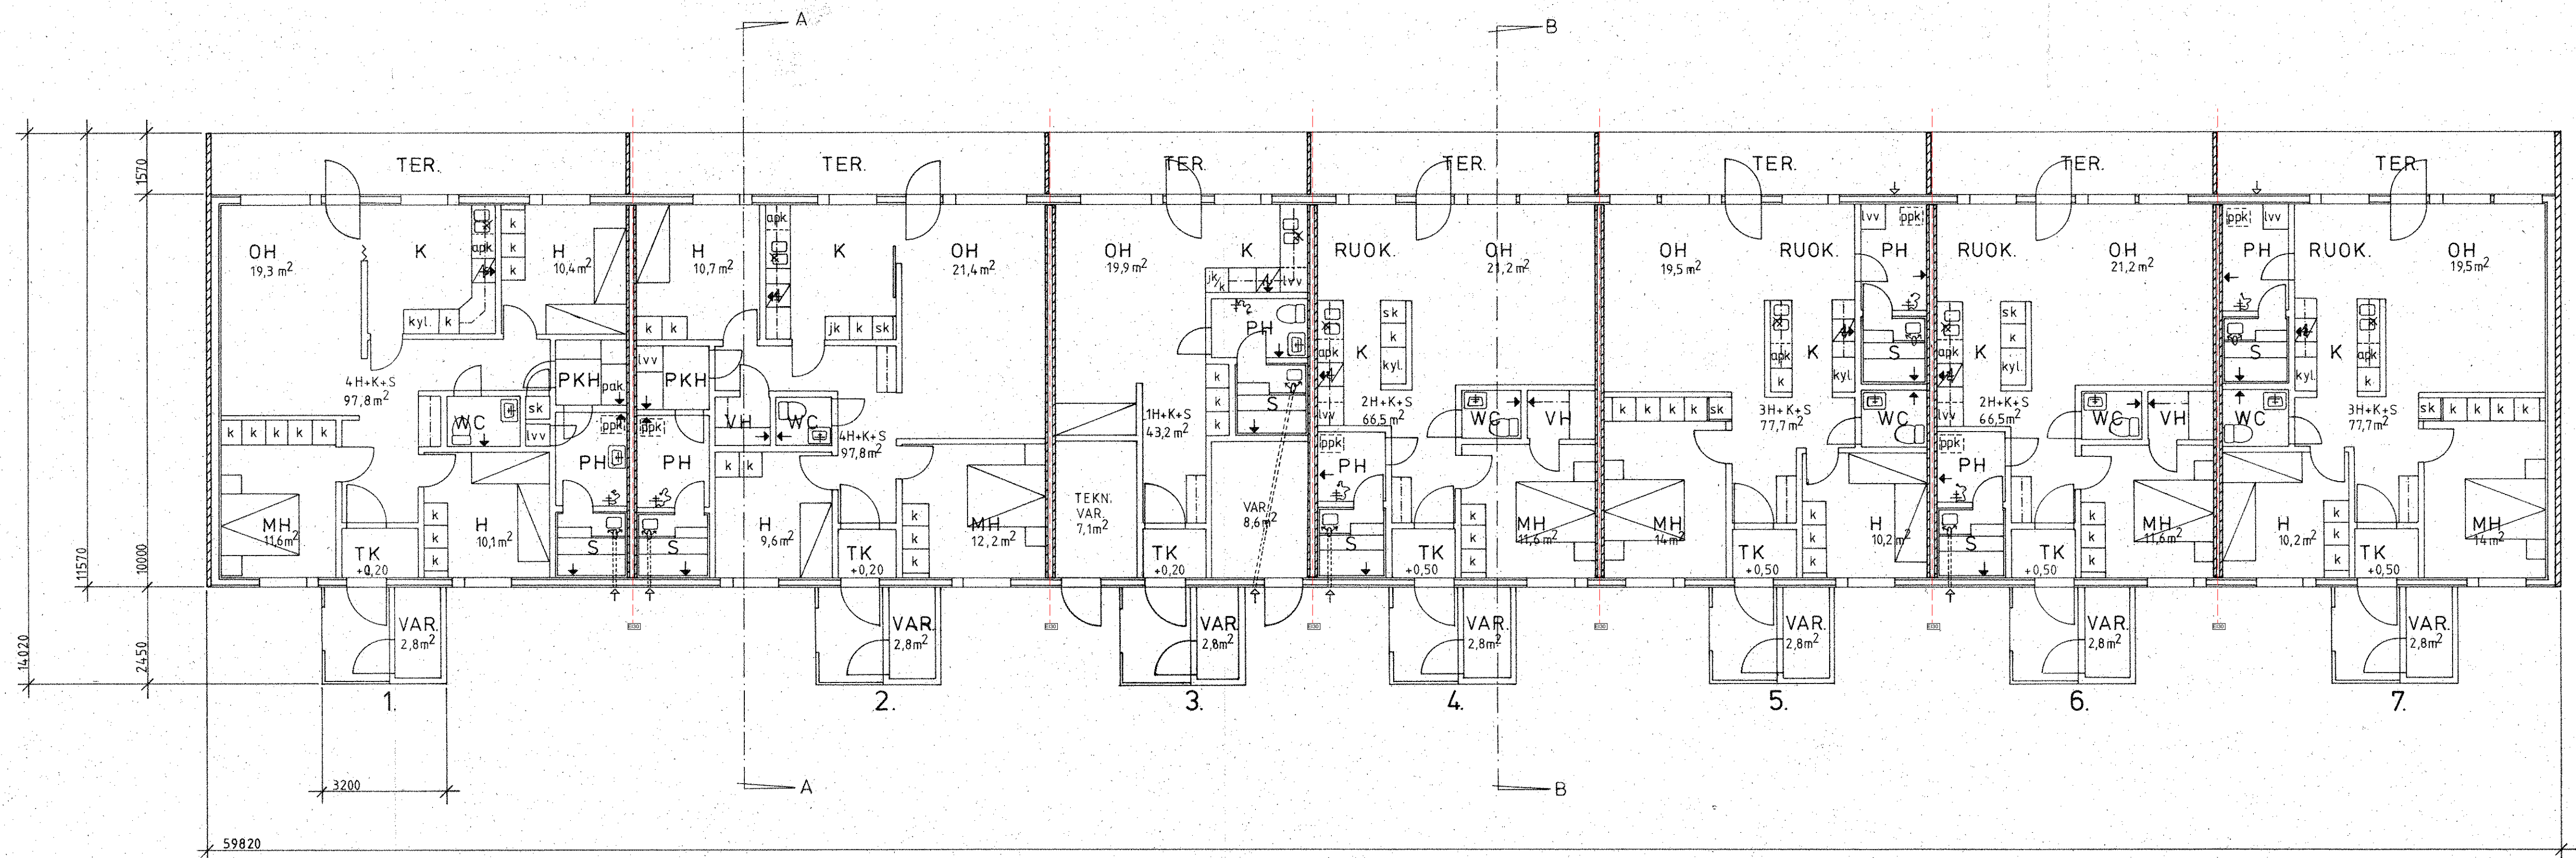

POHJAPIIRROS

Muutos 15.1.2026:
Vesikate saneeraus

Kaupunginosa/Kylä 537	Korttel/Tila 6	Tontti/Rnno 30	Viranomaisen merkintä	
Rakennuksen numero/Rakennustunnus				
Rakennustoimenpide Vesikattosaneeraus			Piirustaja Pääpiirustus	Juokseva m 16
Rakennuskohde As Oy Ristiinanjouso Kristiinantie 26, Aholie 12 52300 Ristina			Piirustuksen sisältö Talo 1	Mittakaava
Suunnittelijan yhteystiedot: yritys, osoite ja puhelinnumero			Työnumero #Prnr	Piirustuksen tunnus A.01.2
Vastuullinen suunnittelija: nimi, tutkinto, allekirjoitus ja päiväys			Suunnitteluala AR	Tiedosto kattoyksikkö-ristiinanjousoi.pln