


KELLUVA SAUNA & LOUNGEBAARI

KELLUVA RAKENNUS 300 kem2
 KELLUVA ALUSTA 520 m2
 RANNASSA 3KPL KONTTIT, YHT 45m2

AUTOPAIKAT OLEVALLA PARKKIALUEELLA.
 PYÖRÄPAIKAT PUUSTOSSA MERKATULLA PAIKALLA.
 VAR- JA TEKN.TILAT KONTEISSA.
 KONTEISSA WC-TILOJA RAVINTOLAN SEKÄ PUUSTON KÄYTTÖÖN.

JÄTTEIDEN KERÄYS YHTEISEEN OLEVAAN JÄTEKATOKSEEN MAA-ALUEEN
 RAVINTOLAN YHTEYTEEN.

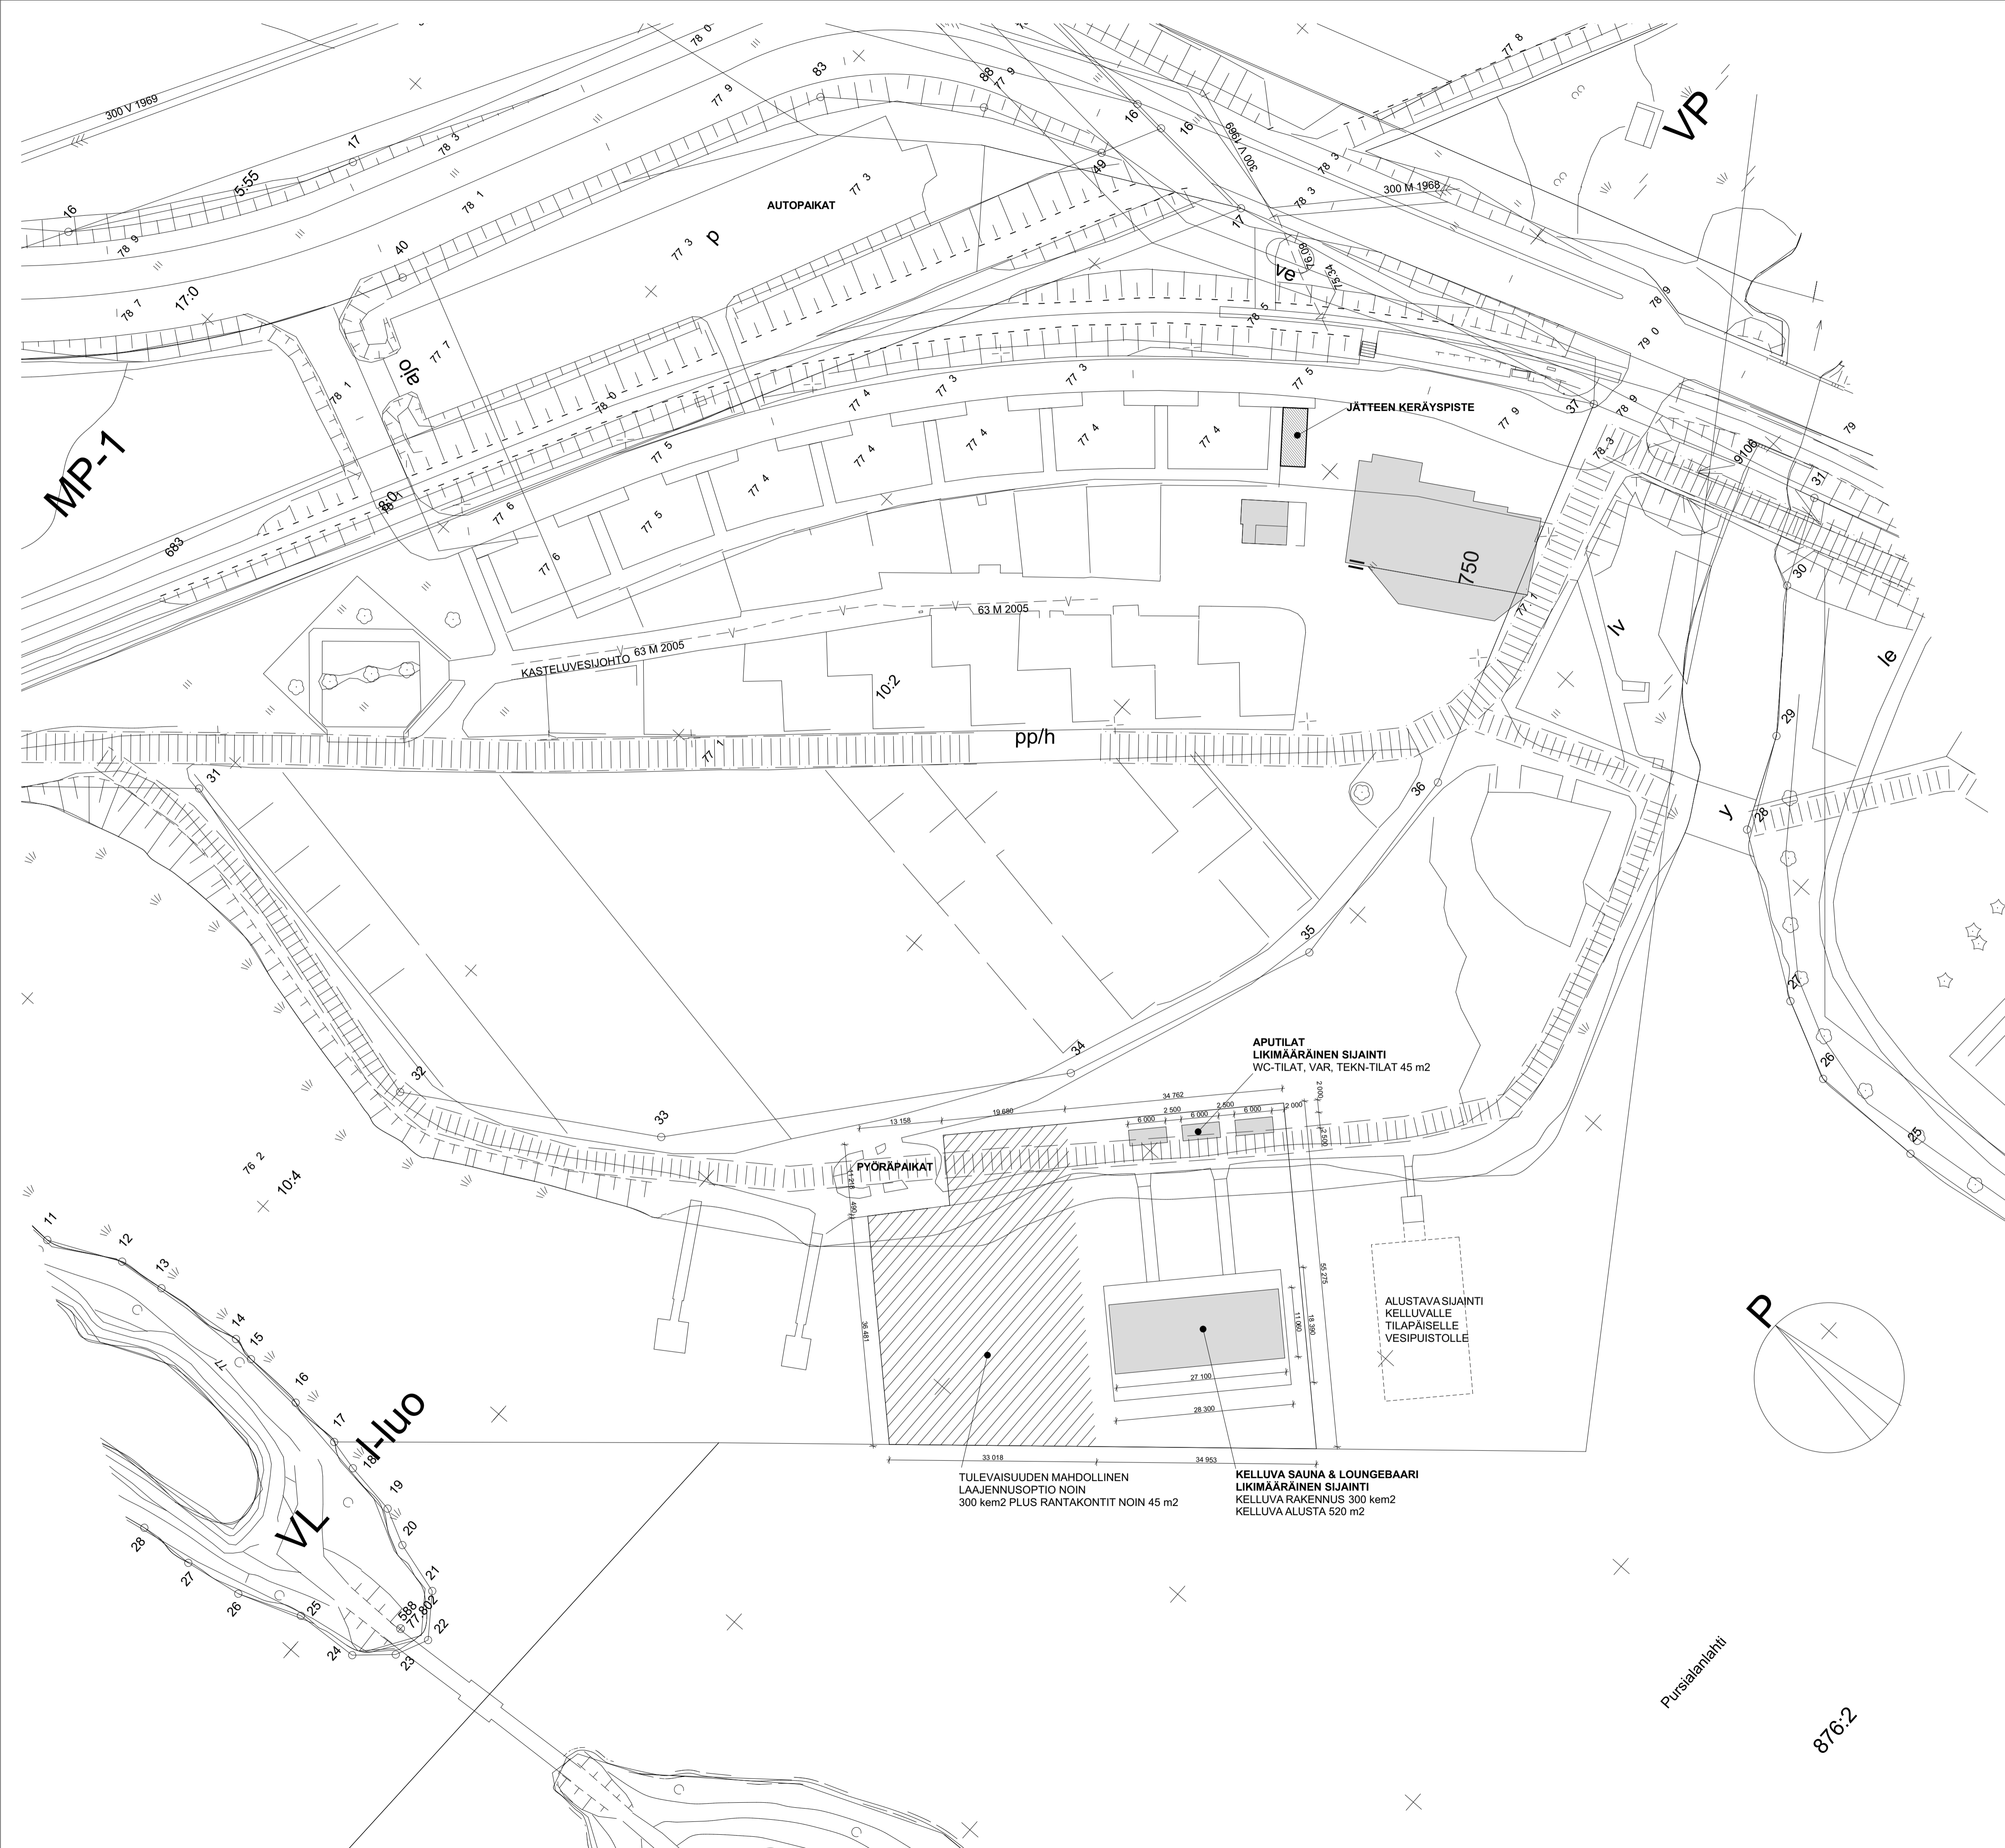

**TASOKOORDINAATTIJÄRJESTELMÄ ETRS-GK25
 KORKEUSJÄRJESTELMÄ N2000**

Kaupunginosa/Kylä 402	Kortteli/Tila 10	Tontti/Rtvo MP-1 JA W-ALUE	Viranomaisten merkintä
Rakennuksen numero/Rakennustunnus			
Rakennustoimenpide Uudisrakennus	Piirustustilä Poikkeaminen	Juokseva nro	
Rakennuskohde MIKKELIPUISTO, Kelluva Sauna & Loungebaari Pursialankatu 5 50100 Mikkeli	Piirustuksen sisältö Asemapiirros	Mittakaava 1:500	
Suunnittelijan yhteystiedot: yritys, osoite ja puhelinnumero TIMO URALA DESIGN Oy Aamupäivänkuja 4 02210 Espoo	Työnumero puh. 040 5844173 email. timo@tud.fi	Muutos	
Vastuullinen suunnittelija: nimi, tutkinto, allekirjoitus ja päivät	Suunnitteluala AR	Piirustuksen tunnus PK001	
Timo Urala, arkkitehti SAFA 15.5.2023			