

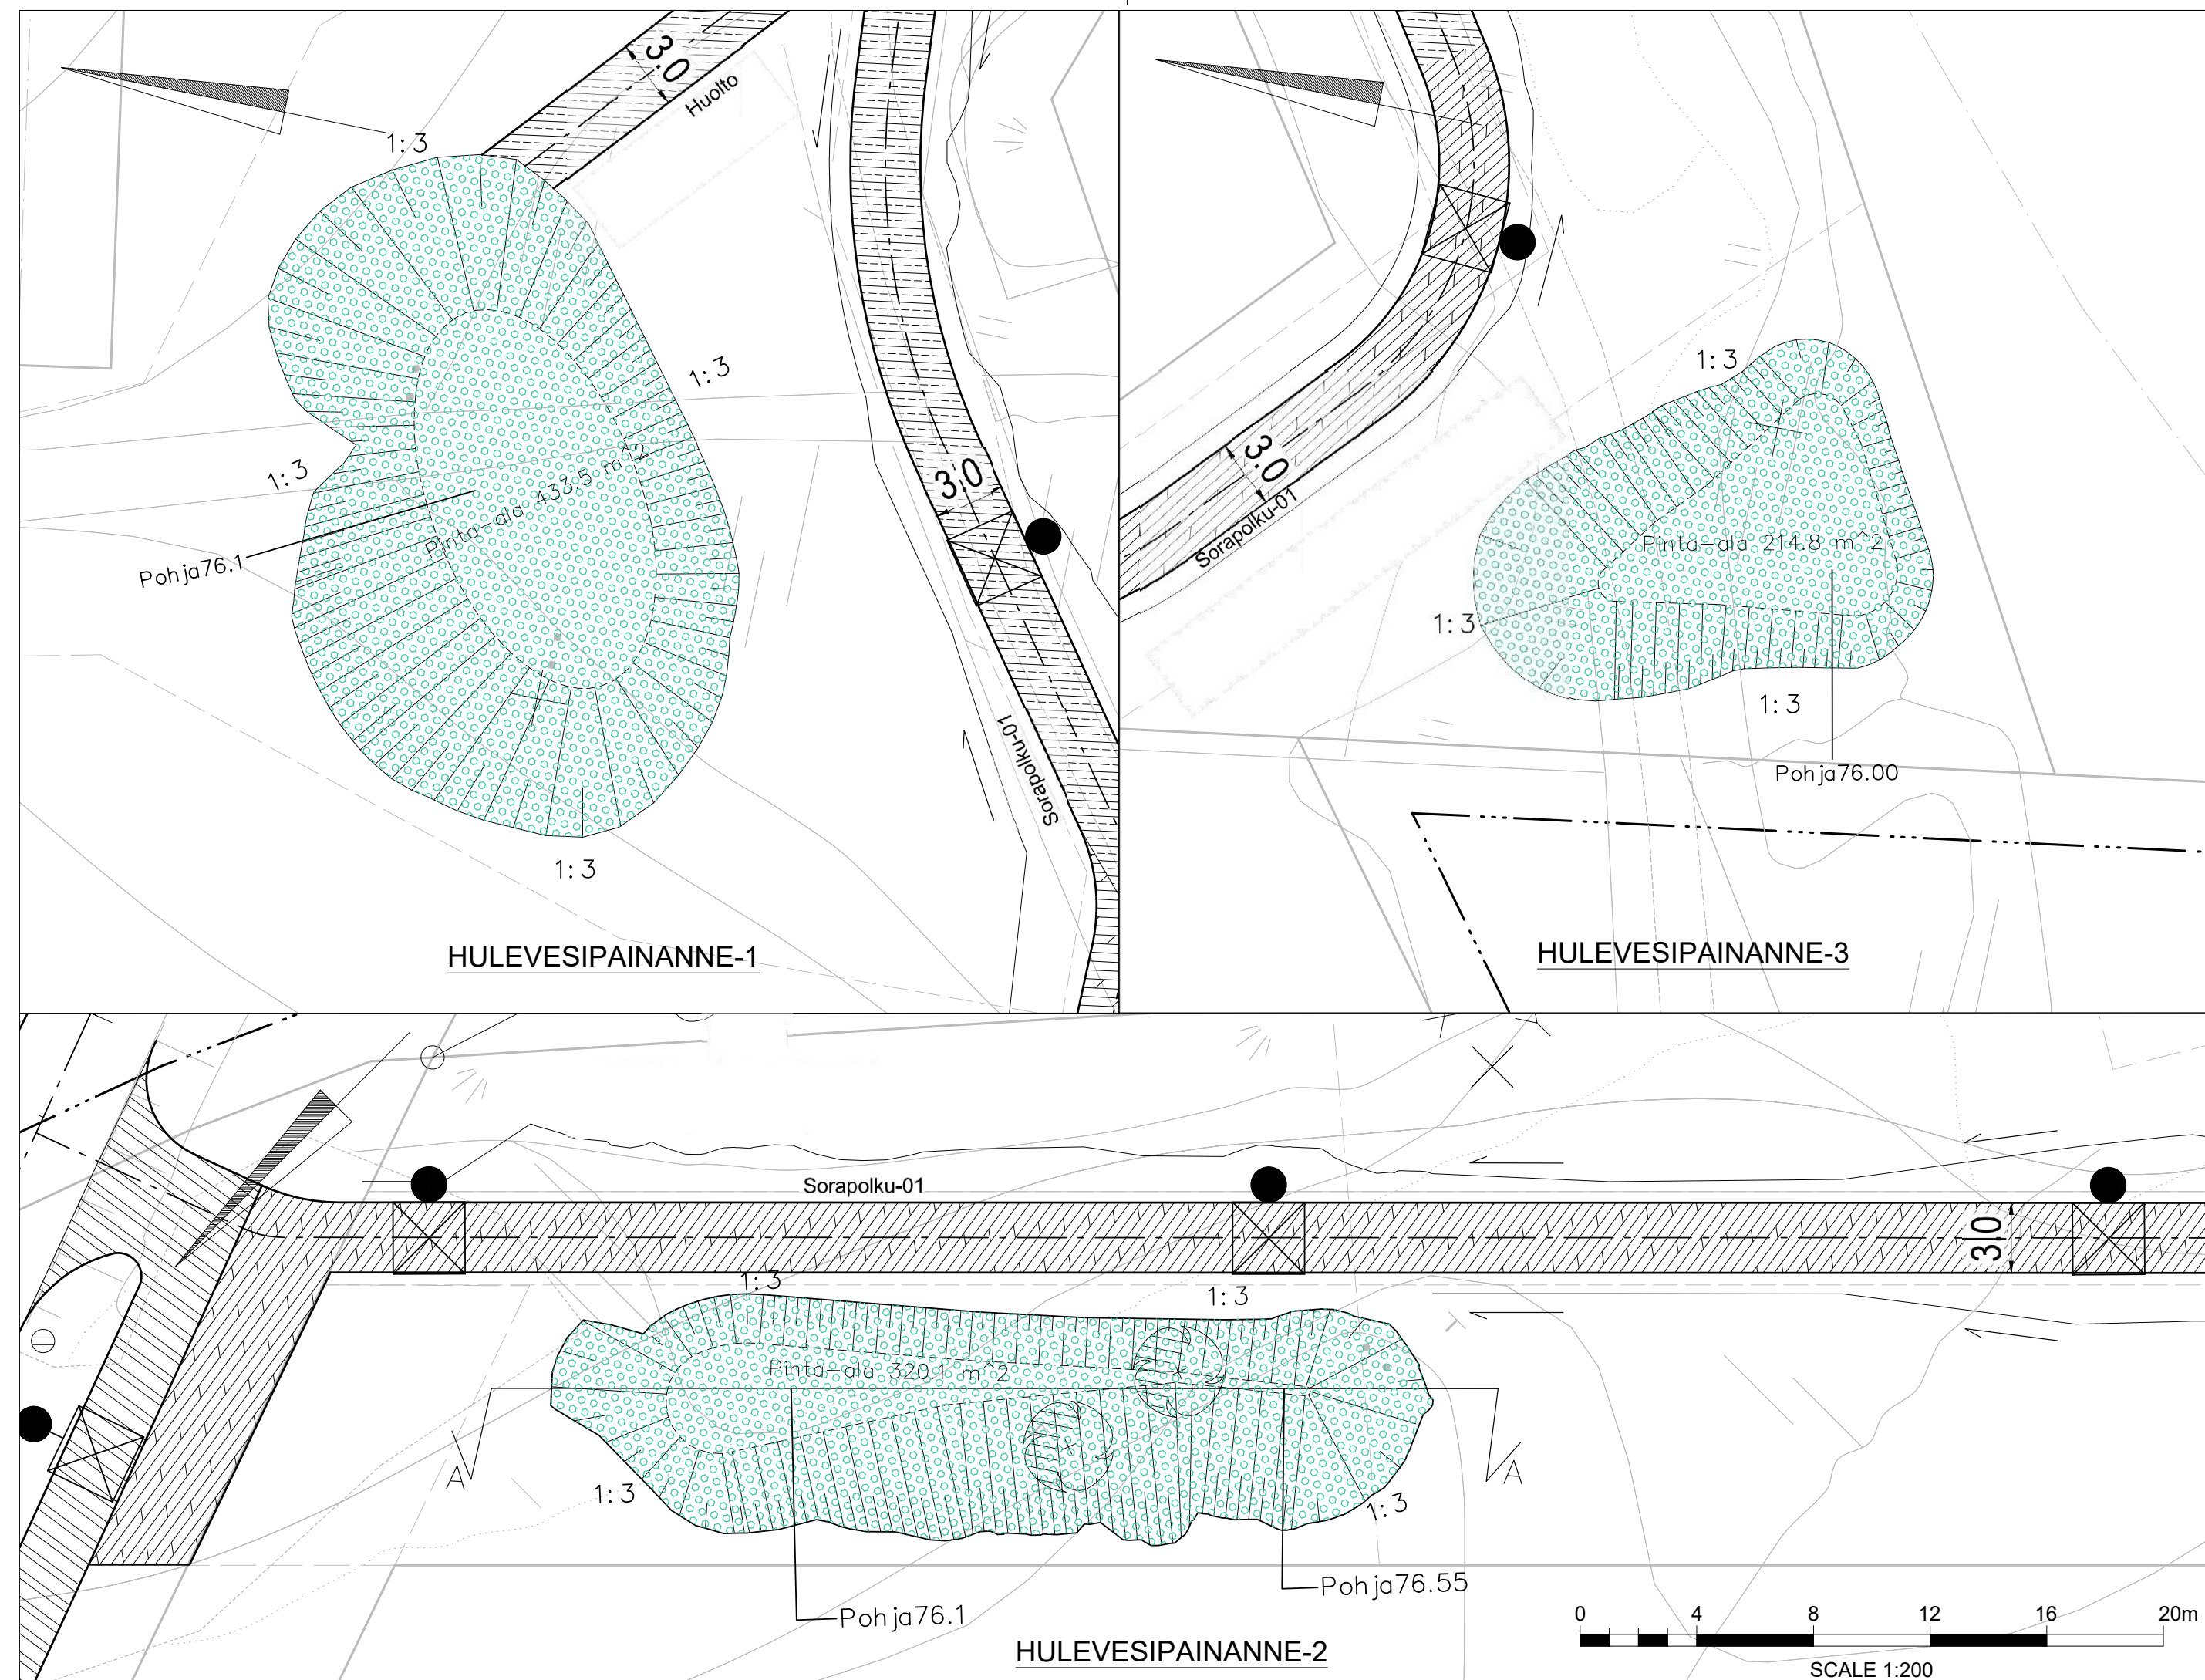
 
 


 

MERKINTOJEN SELITYKSET

- | | |
|---|--|
|  | Siemenoroosi-matto, EG-Trading Oy Covamat Fresh,
tyyppi 3-F. Siemenseos 12g/m2, ks. työselostus |
|  | JKPP, asfaltti |
|  | Soratie |
|  | Sorapolku |
|  | Istutettava lehtipuu |
|  | Suunniteltu valaisinylväs |
|  | Suunniteltu ritiläkaivo |
|  | Sivu- ja niskaoja |

Lisäksi merkityissä				
Tunnus	Nimi	Kokoluokka	Ist.etäisyys (cm)	Kpl
Agl	Alnus glutinosa, tervaleppä	Rym 10-12	700	2

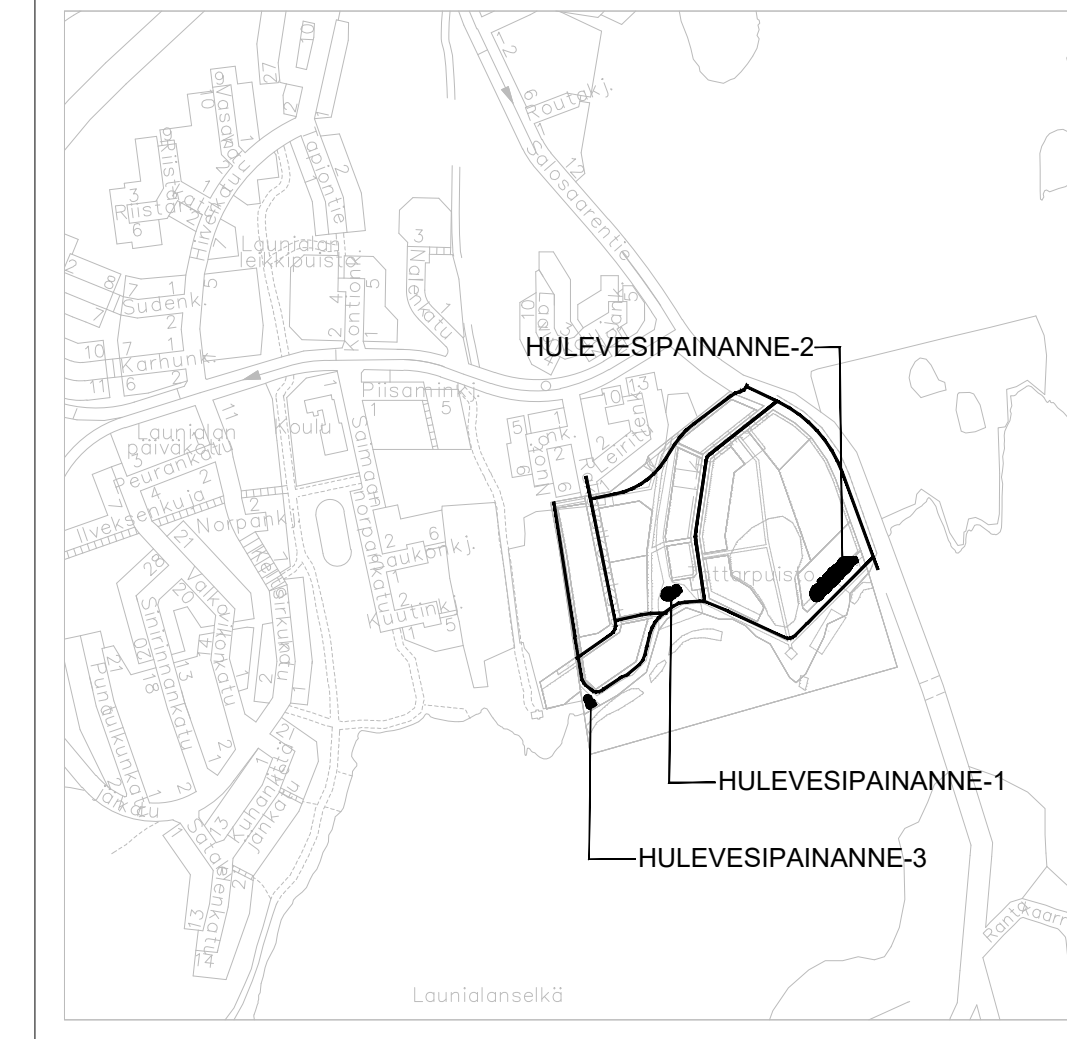

Merkki	Muutos	Pv	Suunn.	Tark.
Piir.nimi	Ranta-Launialan hulevesialtaat			Piir.nro 31742-1
Piir.laji	RAKENUSSUUNNITELMA			Säilytys
Piir.sisältö	Asemapiirustusdetallit			Suhde 1:200
MIKKELIN KAUPUNKI ASUMISEN JA TOIMINTA- YMPÄRISTÖN PALVELUALUE MAAHIYMPÄRISTÖ Maaheerankatu 9-11 50100 Mikkeli puh 015-1941				Laat.pv 19.09.2025
				Hyv.pv
Tark.	Suunn. JRo			Luov.pv
Hyvöks.	Piirt.			Vesilaitos hyv.
				KOORDINAATISTO ETRS-GK27 KORKEUSJÄRJESTEL N2000
				PAPERIKOKO
				MITTAKAAVA 1:200
	SUUNNITTELIJA	James Roney		
	TARKASTAJA			
	PROJEKTIPÄÄLLIKKÖ	Minna Turja-Mäkinen		