

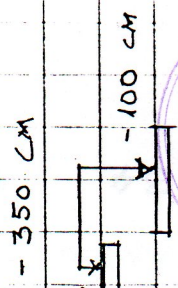


KORK. HERKIT:

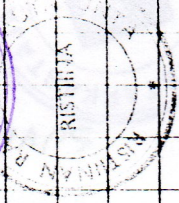

Ristlinan kunta
Rakennusvalvonta
Rakennuslupa
Nro. 68.103
Myöntäjä
24/9 2002

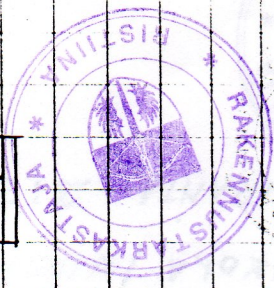


26-37/91
16.64 91

VILKA-VIRTANEN

ASEMAPIIRROS

10.11.1770 JVI

MK 1:500

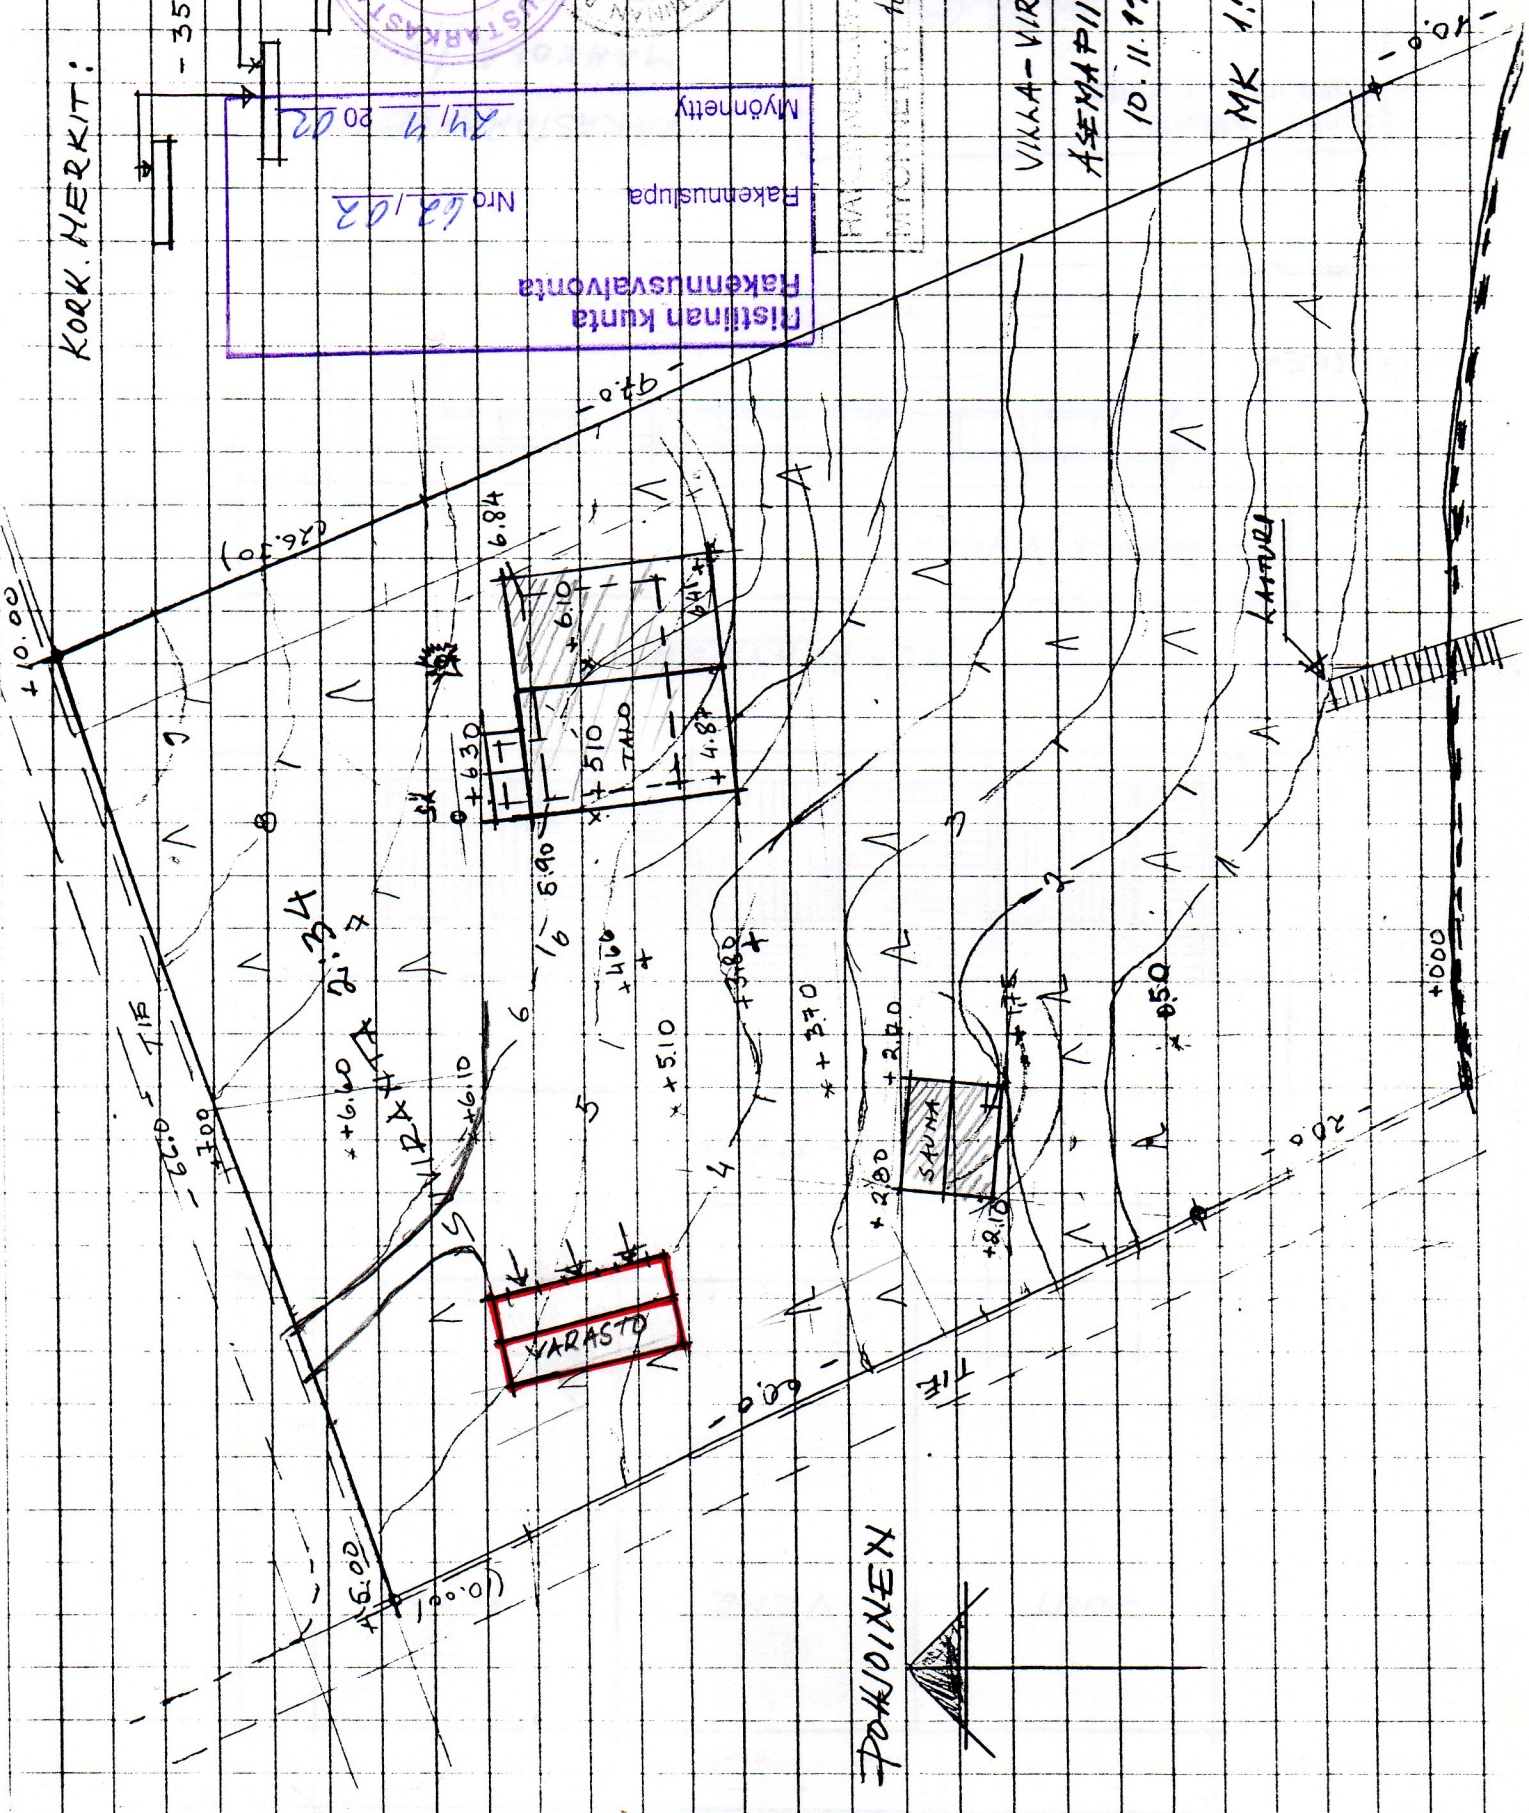

POHJOINEN

