


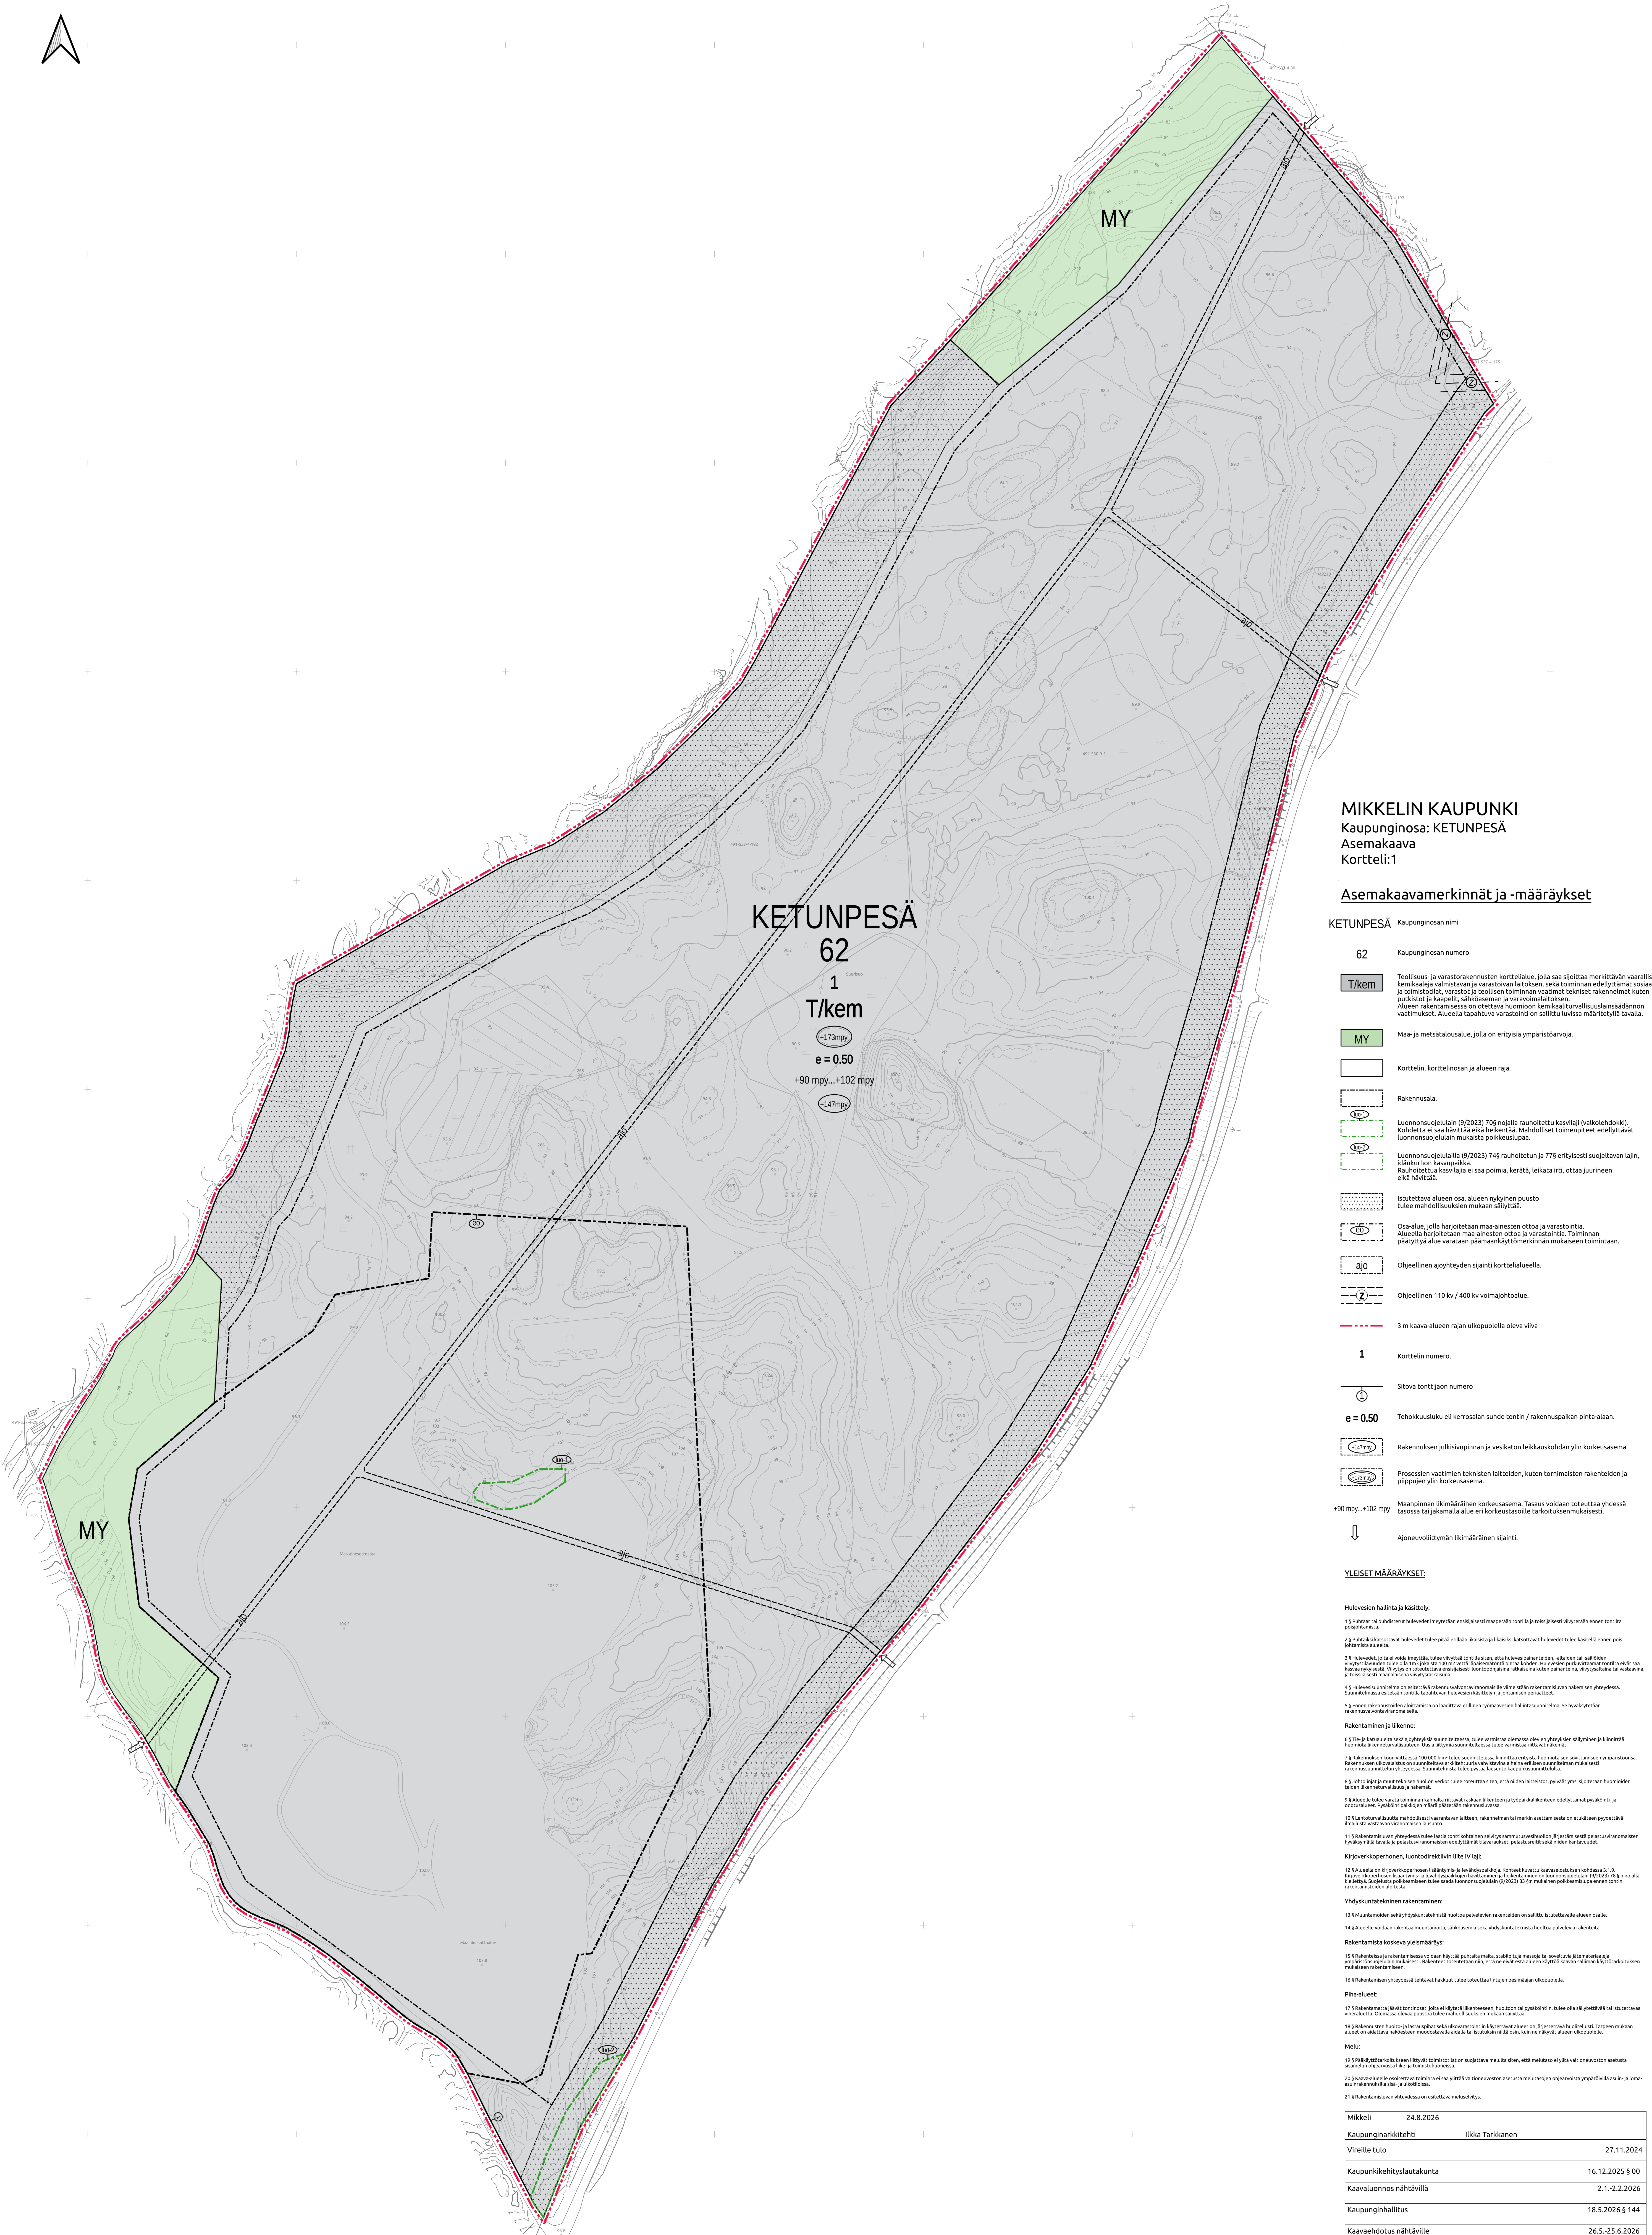

Kortteli:1

KETUNPESÄ Kaupunginosan nimi

YLEISET MÄÄRÄYKSET

Hulevesien hallinta ja käsittely

[illegible]

3. The following is a list of the names of the persons who have been appointed to the various committees of the Board of Directors of the Corporation:

14 g Aineelle voidaan rakentaa muuntamoita, sähköasemia sekä yhdyskuntateknistä huoltoa palvelevia rakenteita.

Oaktonimista kerkouso ja isäntäkirje

15.6 Rakenteissa ja rakentamisessa voidaan käyttää puhtaiksi, stabiiliksi massoja tai sovellettuja jättemateriaaleja yleisnäytymiseen mukaisesti. Rakenteet toteutetaan niin, että ne eivät estä alueen käyttöä kaavan salin käyttötarkoituksien mukaisesti rakentamisessa.

Piha-alueet:

17 § Rakentamatta jäävät tontit, joita ei käytetä liikenneeseen, huoltoon tai pysäköintiin, tulee olla säilytettävissä tai istutettavina viheralueita. Olemassa olevaa puustoa tulee mahdollisuuksien mukaan säilyttää.

18 § Rakennusten huolto- ja laastuspaikat sekä ulkovalaistuksiin käytettävät alueet on järjestettävä huolellisesti. Tarpeen mukaan

about 1000

Melu:

19.3 Pääkiittötoimikokoukseen liittyvät toimistotilat on suojattava melulta siten, että melutaso ei ylitä valtioneuvoston asetusta sisämelun ohjearvosta lähe- ja toimistotilastoissa.

20.5 Kaava-alueelle osoitettava toiminta ei saa ylittää valtioneuvoston asetusta melutasojen ohjearvoista ympäröivillä asuin- ja lom

azulnakeenuk

21 § Rakentamislain yhteydessä on esitettävä meluselytys.

Mikkeli	24.8.2026
---------	-----------

Kaupunginarkkitehti	Ilkka Tarkkanen
---------------------	-----------------

Vireille tulo	27.11.2024
---------------	------------

Kaupunkikehityslautakunta 16.12.2025 § 0

Kaavaluonnos nähtävillä	2.1.-2.2.202
-------------------------	--------------

Kaupunginhallitus	18.5.2026 § 14
-------------------	----------------

Kaavaehdotus nähtäville	26.5.-25.6.202
-------------------------	----------------

Kaupunginhallitus	
-------------------	--

v. Republikmilitärs

	Kaupunginvaltuusto hyväksynyt
--	-------------------------------

Lainvoimainen

MIKKELIN KAUPUNKI Kaupunginosa: KETUNPESÄ 62	Mittakaava Koordinaattisto	1:2 000 GK27
---	-------------------------------	-----------------

Asemakaava koskee Mikkelin kaupungin
62 kaupunginosan Ketunpesän korttelia 1
valokuvan ja maastokartan mukaisesti. Lähellä on valtiotie 1

seksi maa- ja metsätalouden aluetta, jolla on erityisiä ympäristöarvoja	
ALUE 1	Seuranta-alue, hoitosuunnitelma ja puutalteen suunnitelma

ALUSTIA // CONSULTING YKS 901

Alusta Consulting Oy, Annankatu 27 A 1 ker, 00100 Helsinki puh. 044 736 6244 www.alustaconsting.fi	Päiväys: 24.6.2006 Pääsuunnittelija: Lauri Solin
--	---

[illegible]

Kaavituksen pohjakartta Mittausluokka:	2 Mk: 1:2000	Kartan laatija:	Maanmittauspalvelu Puttonen Oy
Kunta:	MIKKELI	Kartan laatimistapa:	Ilmakuvadigitointi; MML, laserlaskelusaaineisto, MML maastotietokanta ja maastomittaukset
Alue:	KETUNPESÄ	Kartan laatimispvm:	11.4.2025
Koordinaattijärjestelmä:	ETRS-GK27	Pohjakartta täyttää alueidenkäyttölain 54 §:n vaatimukset	
Korkeusjärjestelmä:	NZ000	Kartta hyväksytty:	Mikkeli 24.8.2026
		Maankäyttöpäällikkö	Jukka Piispa