



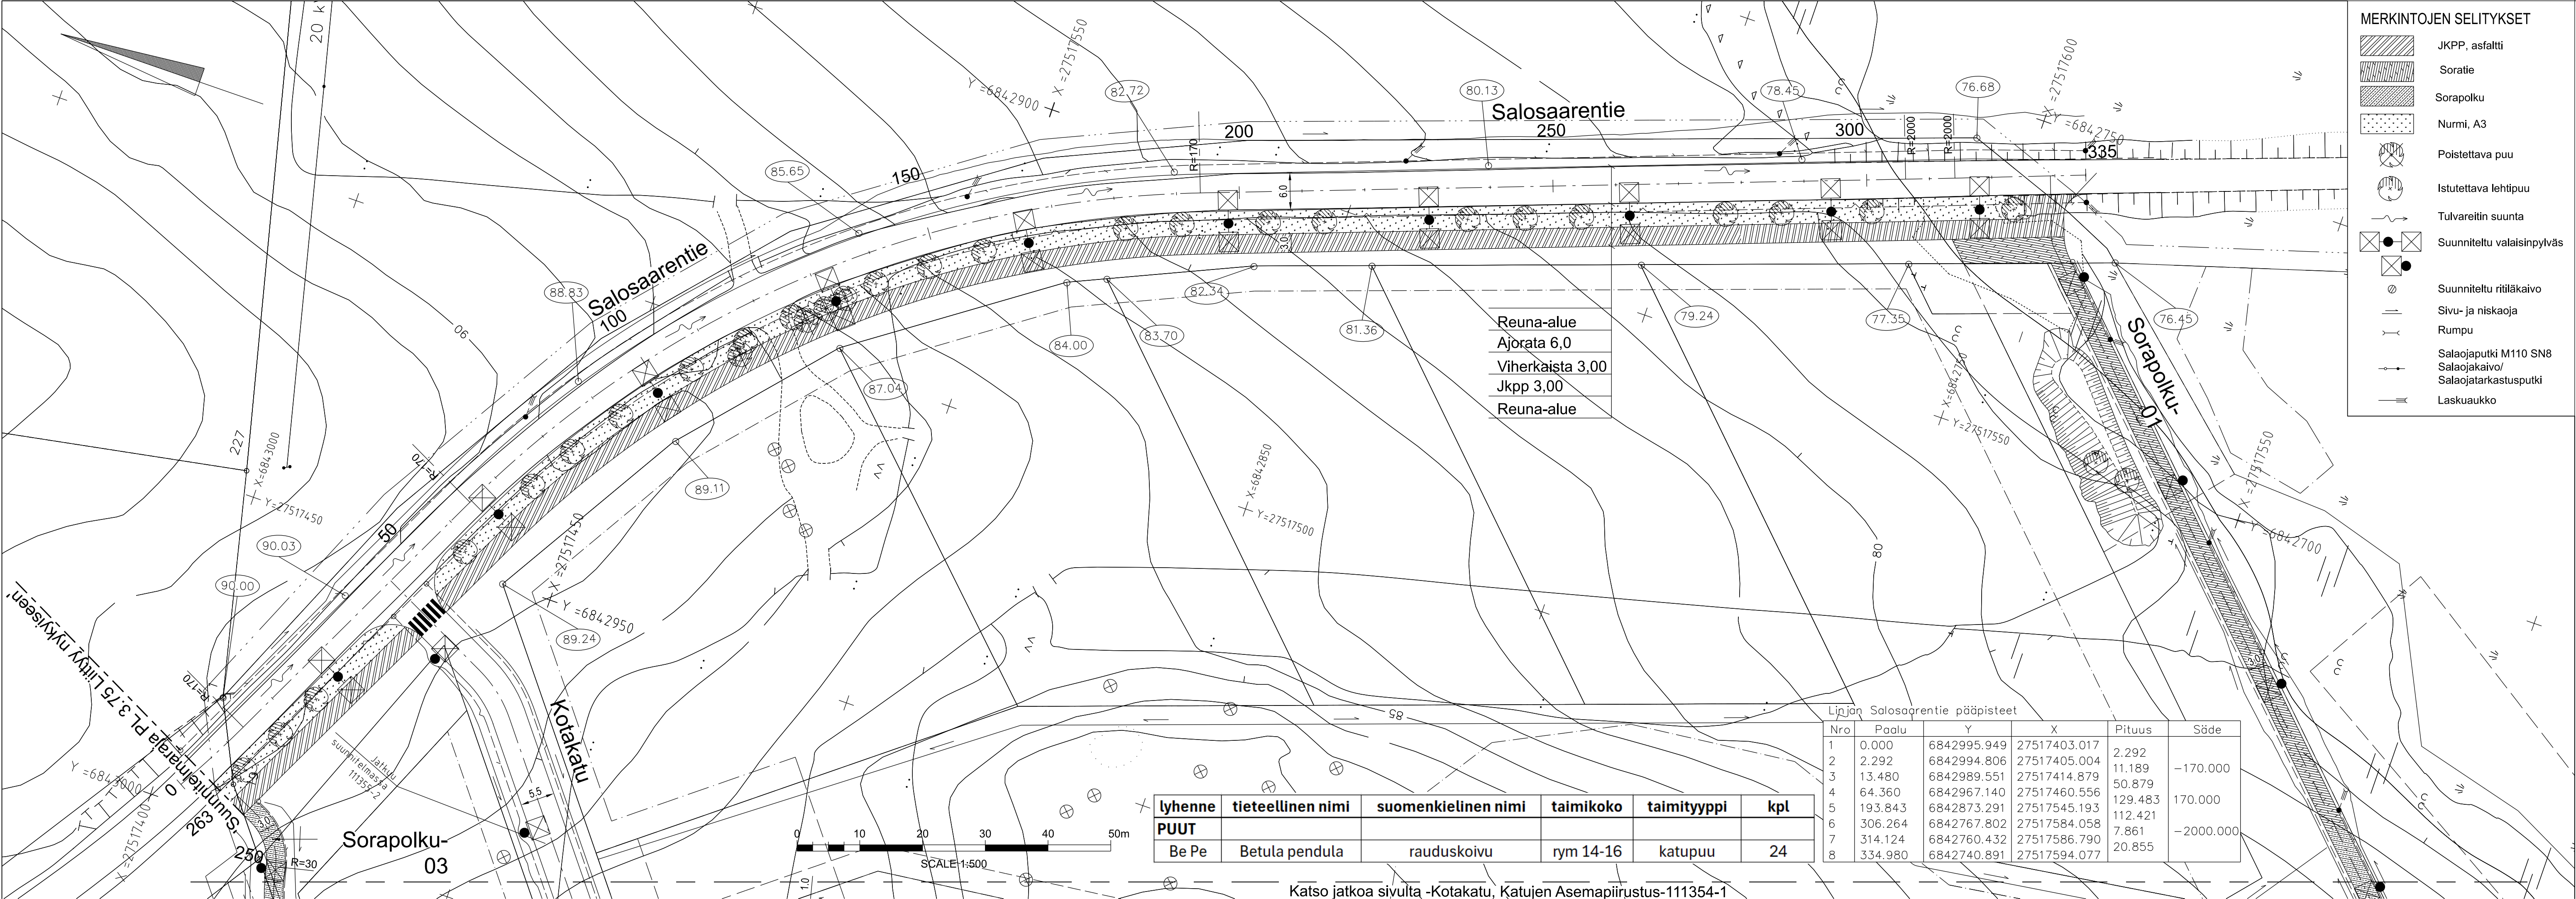

- MERKINTOJEN SELITYKSET**
- JKPP, asfaltti
 - Soratie
 - Sorapolku
 - Nurmi, A3
 - Poistettava puu
 - Istutettava lehtipuu
 - Tulvareitin suunta
 - Suunniteltu valaisinpylväs
 - Suunniteltu ritiläkaivo
 - Sivu- ja niskaoja
 - Rumpu
 - Salaojaputki M110 SN8
 - Salaojakaivo/ Salaojatarkastusputki
 - Laskuaukko

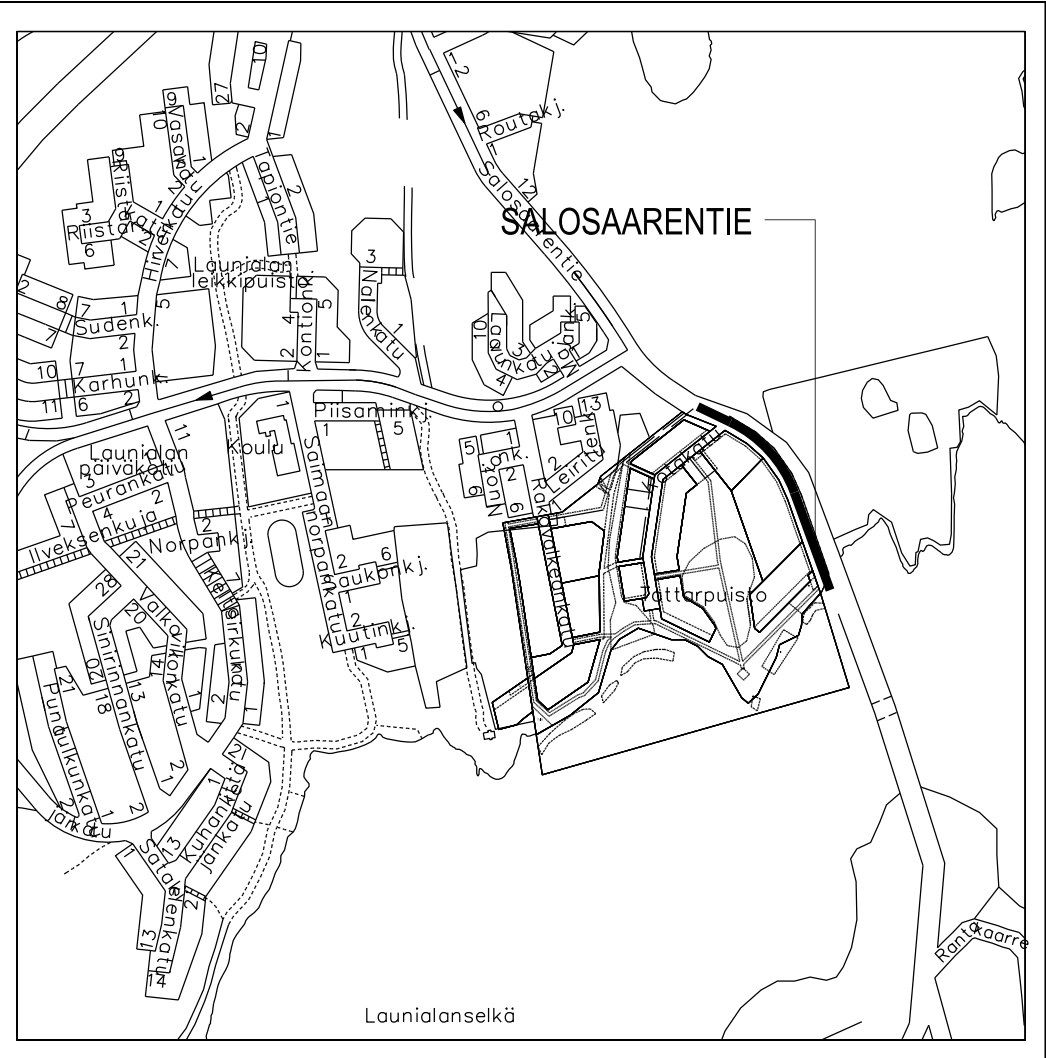

Merkki	Muutos	Pv	Suunn.	Tark.
Piir.nimi	SALOSAARENTIE, KADUN ASEMAPIIRUSTUS		Piir.nro	111355-1
Piir.laji			RAKENNUSSUUNNITELMA	
Piir.sisältö	KADUN ASEMAPIIRUSTUS		Suhde	1:500
MIKKELIN KAUPUNKI ASUMISEN JA TOIMINTA- YMPÄRISTÖN PALVELUALUE KAUPUNKIYMPÄRISTÖ Maaherrankatu 9-11 50100 Mikkeli puh 015-1941				
Tark.	Suunn. JRo		Laat.pv	31.10.2025
Hyväks.	Piirt.		Hyv.pv	
			Luov.pv	
			Vesilaitos	hyv.

SUUNNITTELIJA
TARKASTAJA
PROJEKTIPÄÄLLIKKÖ

James Roney
Minna Turja-Mäkinen

KOORDINAATISTO
ETRS-GK27
KORKEUSJÄRJESTELMÄ
N2000

PAPERIKOKO
5xA4
MITTAKAAVA
1:500