


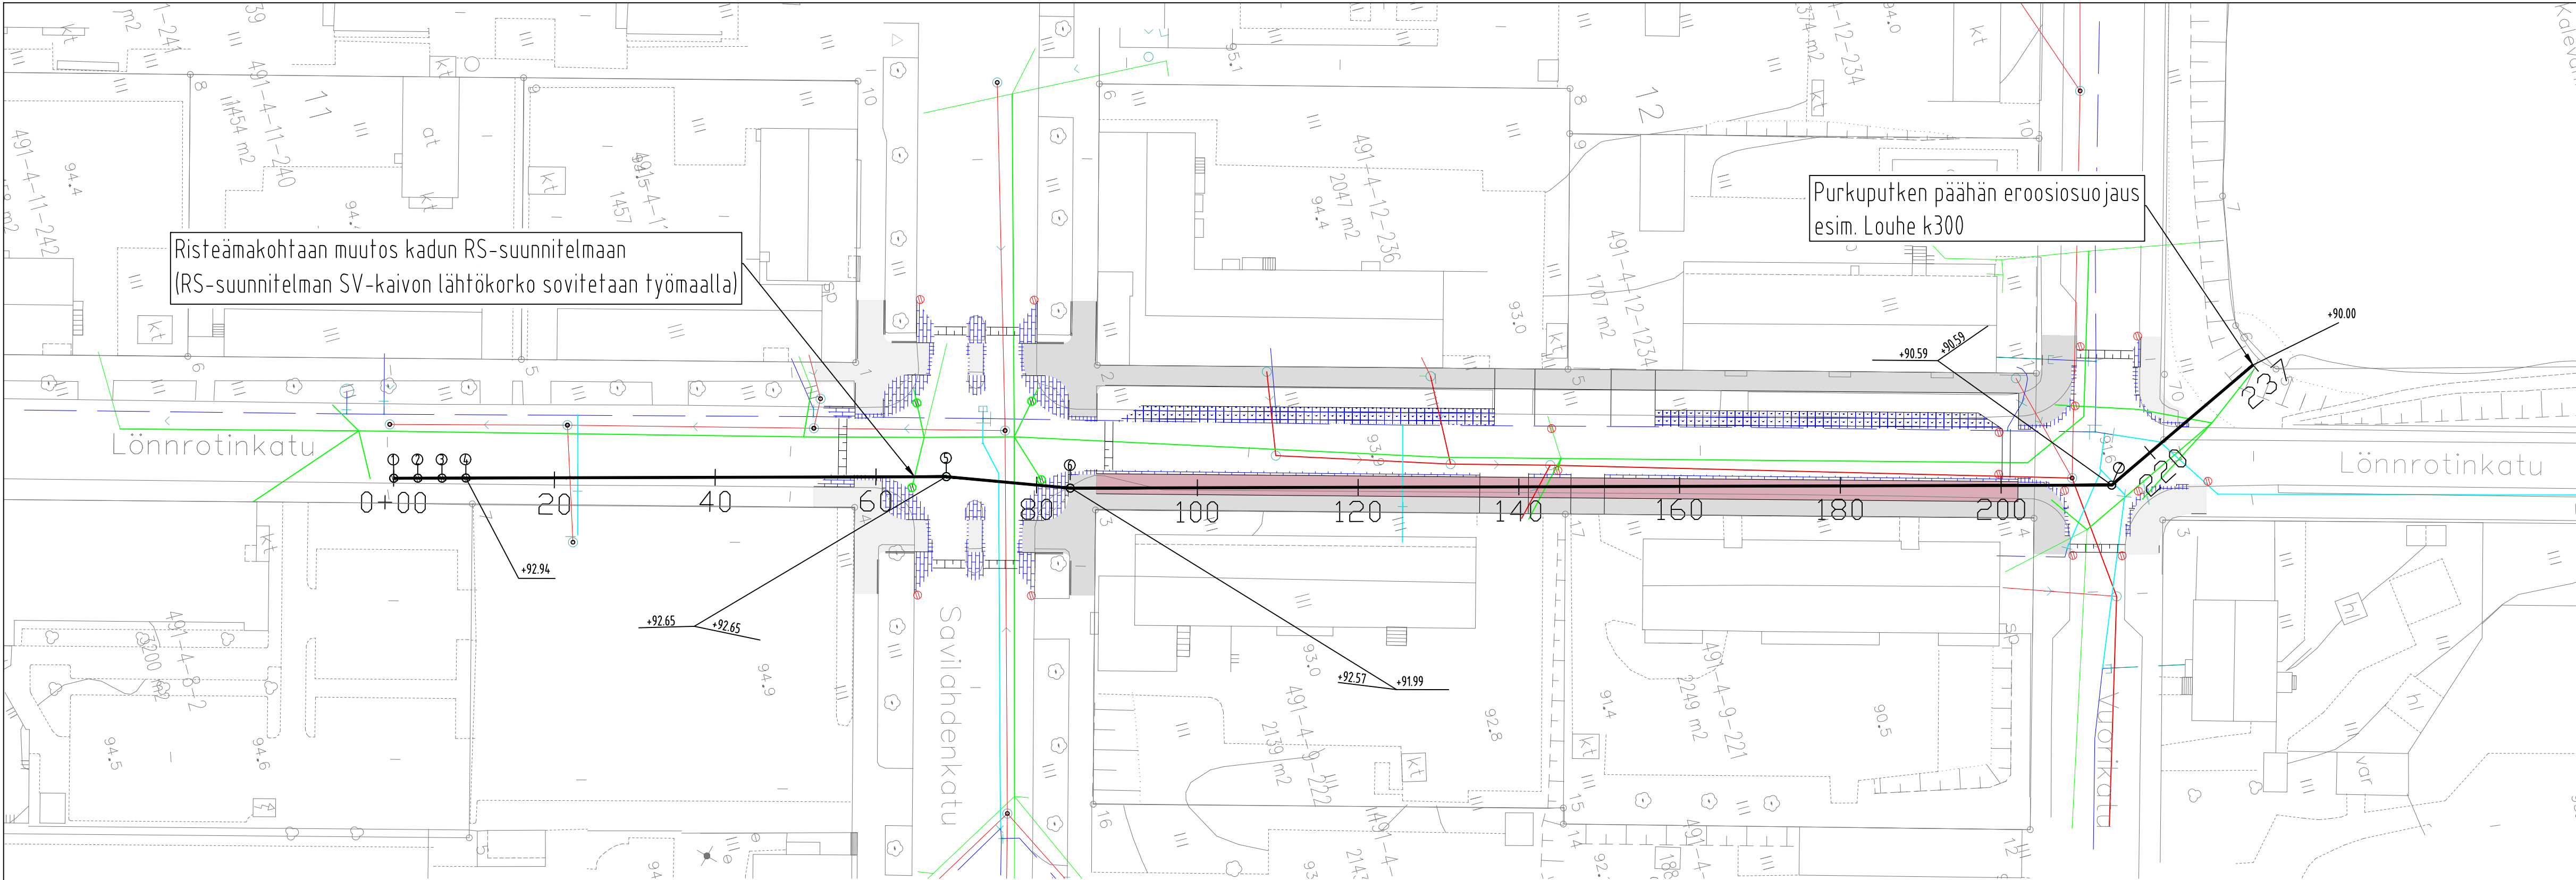

- Kaivot:
- 1-4 SV-ritiläkaivo sakkapesällä, kaivoväli 3m, tarkka sijainti työmaalla.
 - 5-7 Tarkastuskaivo, tarkka sijainti työmaalla
- Purkuputken päähän eroosiosuojaus esim. Louhe K300
-Sijainti muutokset tarvittaessa työmaalla, toteuma/sijaintimittaus toteutuksen jälkeen

Suunnitelman koordinaattijärjestelmä: ETRS-GK27/EPSPG:3881
Suunnitelman korkeusjärjestelmä:N2000

Merkki	Muutos	Pv	Suunn.	Tark.
Lönnrotinkatu tulvapatki välillä Kirkkokatu-Vuorikatu			Piir.nro	31743-1
Piir.nimi Vesihuolto			Säilytys	
Piir.sisältö Asemapiirros			Mittakaava 1:500	
MIKKELI MIKKELIN KAUPUNKI ASUMISEN JA TOIMINTA- YMPÄRISTÖN PALVELUALUE KAUPUNKIYMPÄRISTÖ Maaherrankatu 9-11 50100 Mikkeli puh 015-1941			Laat.pv	2.5.2025
			Hyv.pv	
			Luov.pv	
Tark.			Suunn. Miika Karhapää	
Hyväks.			Piir. Miika Karhapää	Vesilaitos hyv.