


LEIKKAUS A - A  
1:100/1:100

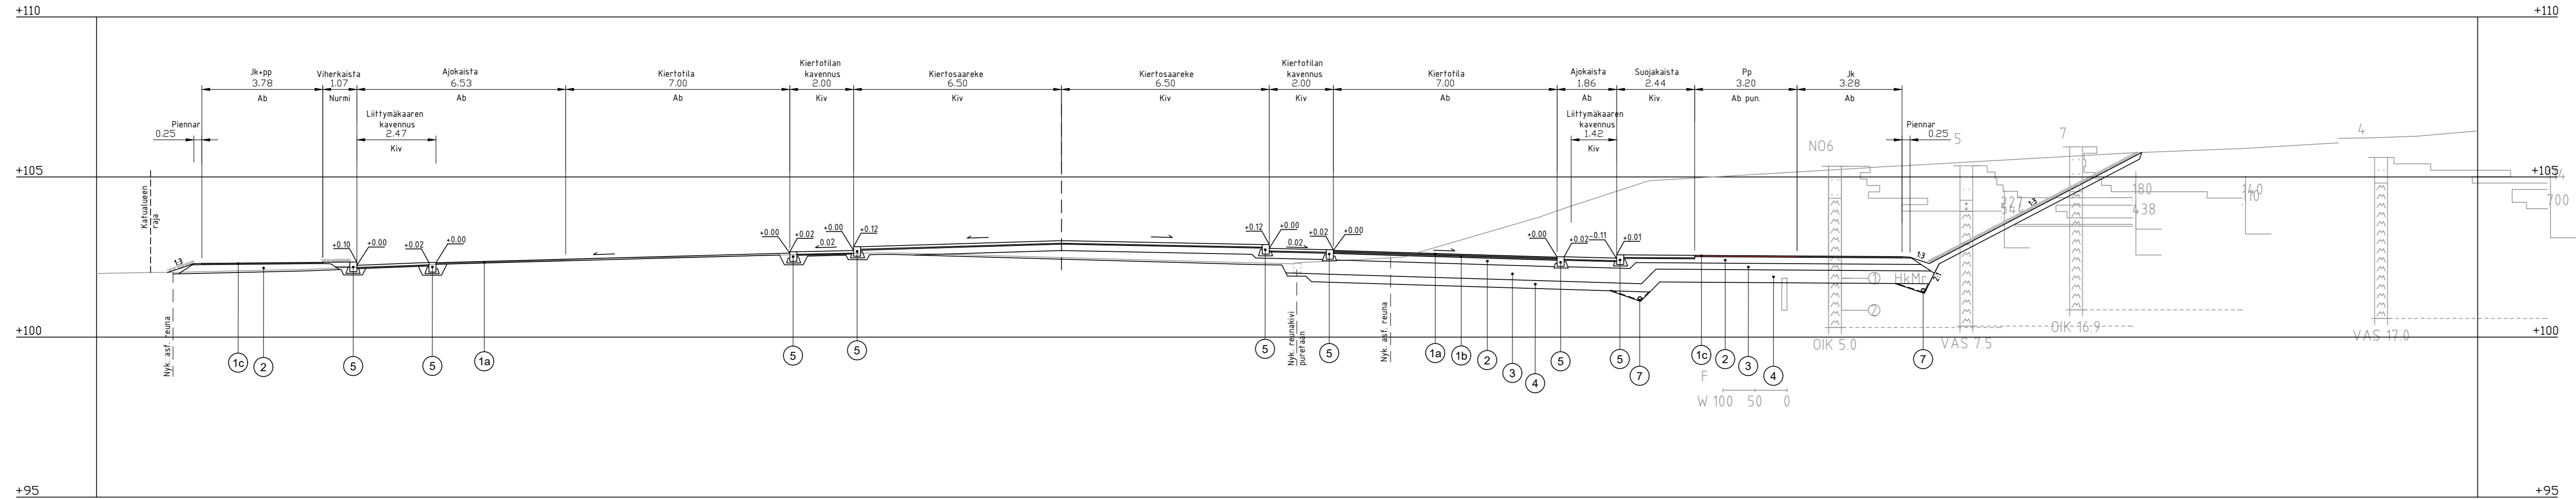

MATERIAALITAUUKKO KATU + JK JA JKPP -TIET

| Päällysrakenteen osat     | Kerrosvahvuudet |        |    |        |
|---------------------------|-----------------|--------|----|--------|
|                           | 3E              | 3E-tas | 6E | 6E-tas |
| 1a Kulutusk. Ab 22/120    | 5               | 5      | -  | -      |
| 1b Päällyste Ab 22/120    | 5               | 5      | -  | -      |
| 1c Kulutusk. Ab 11/100    | -               | -      | 4  | 4      |
| 2 Kantava kerros KaM 0/56 | 20              | 0-20   | 20 | 0-20   |
| 3 Tukikerros KaM 0/90     | 45              | -      | 20 | -      |
| 4 Suodatinkerros Hk       | 25              | -      | 40 | -      |
| Yhteensä cm               | 100             | -      | 84 | -      |

- 5 Graniittireunatuki norm. h=12 cm, yliajo/suojatie h=2 cm
- 6 Kasvualusta, kukkanurmi R3 h=5 cm, paahdeniitty h=10 cm, pensaat h=40 cm
- 7 Salaoja 110 pp/k SN 8, suodatinkangas N2

| Merkki       | Muutos  | Pv | Suunn. | Tark.                          |
|--------------|---|----|--------|--------------------------------|
| Piir.nimi    | OTAVANKATU  |    |        | Piir.nro<br>111332-3           |
| Piir.laji    | RAKENUSSUUNNITELMA  |    |        | Säilytys                       |
| Piir.sisältö | LEIKKAUS A-A  |    |        | Suhde<br>1:100                 |
| Tark.        | MIKKELIN KAUPUNKI ASUMISEN JA TOIMINTA-<br>YMPÄRISTÖN PALVELUALUE<br>KAUPUNKIYMPÄRISTÖ<br>Maaherrankatu 9-11 50100 Mikkeli puh 015-1941 |    |        | Laat.pv<br>29.9.2023<br>Hyv.pv |
| Hyväks.      | Suunn.<br>KivK  |    |        | Luov.pv                        |
|              | Piirt.<br>ViHi  |    |        | Vesilaitos hyv.                |

|              |   |                |                |          |
|--------------|---|----------------|----------------|----------|
|              | Ramboll<br>Jääkärikatu 33<br>50130 Mikkeli<br>puh. 040 861 9314 | Suunn. ala     | Työnro         | Tiedosto |
|              |   | TKA            | 1510075704     |          |
|              |   | Piirustusno    | Piirustuksia   | Muutos   |
| hyv.<br>MVal |   | suunn.<br>KivK | piirt.<br>ViHi | pvm      |