
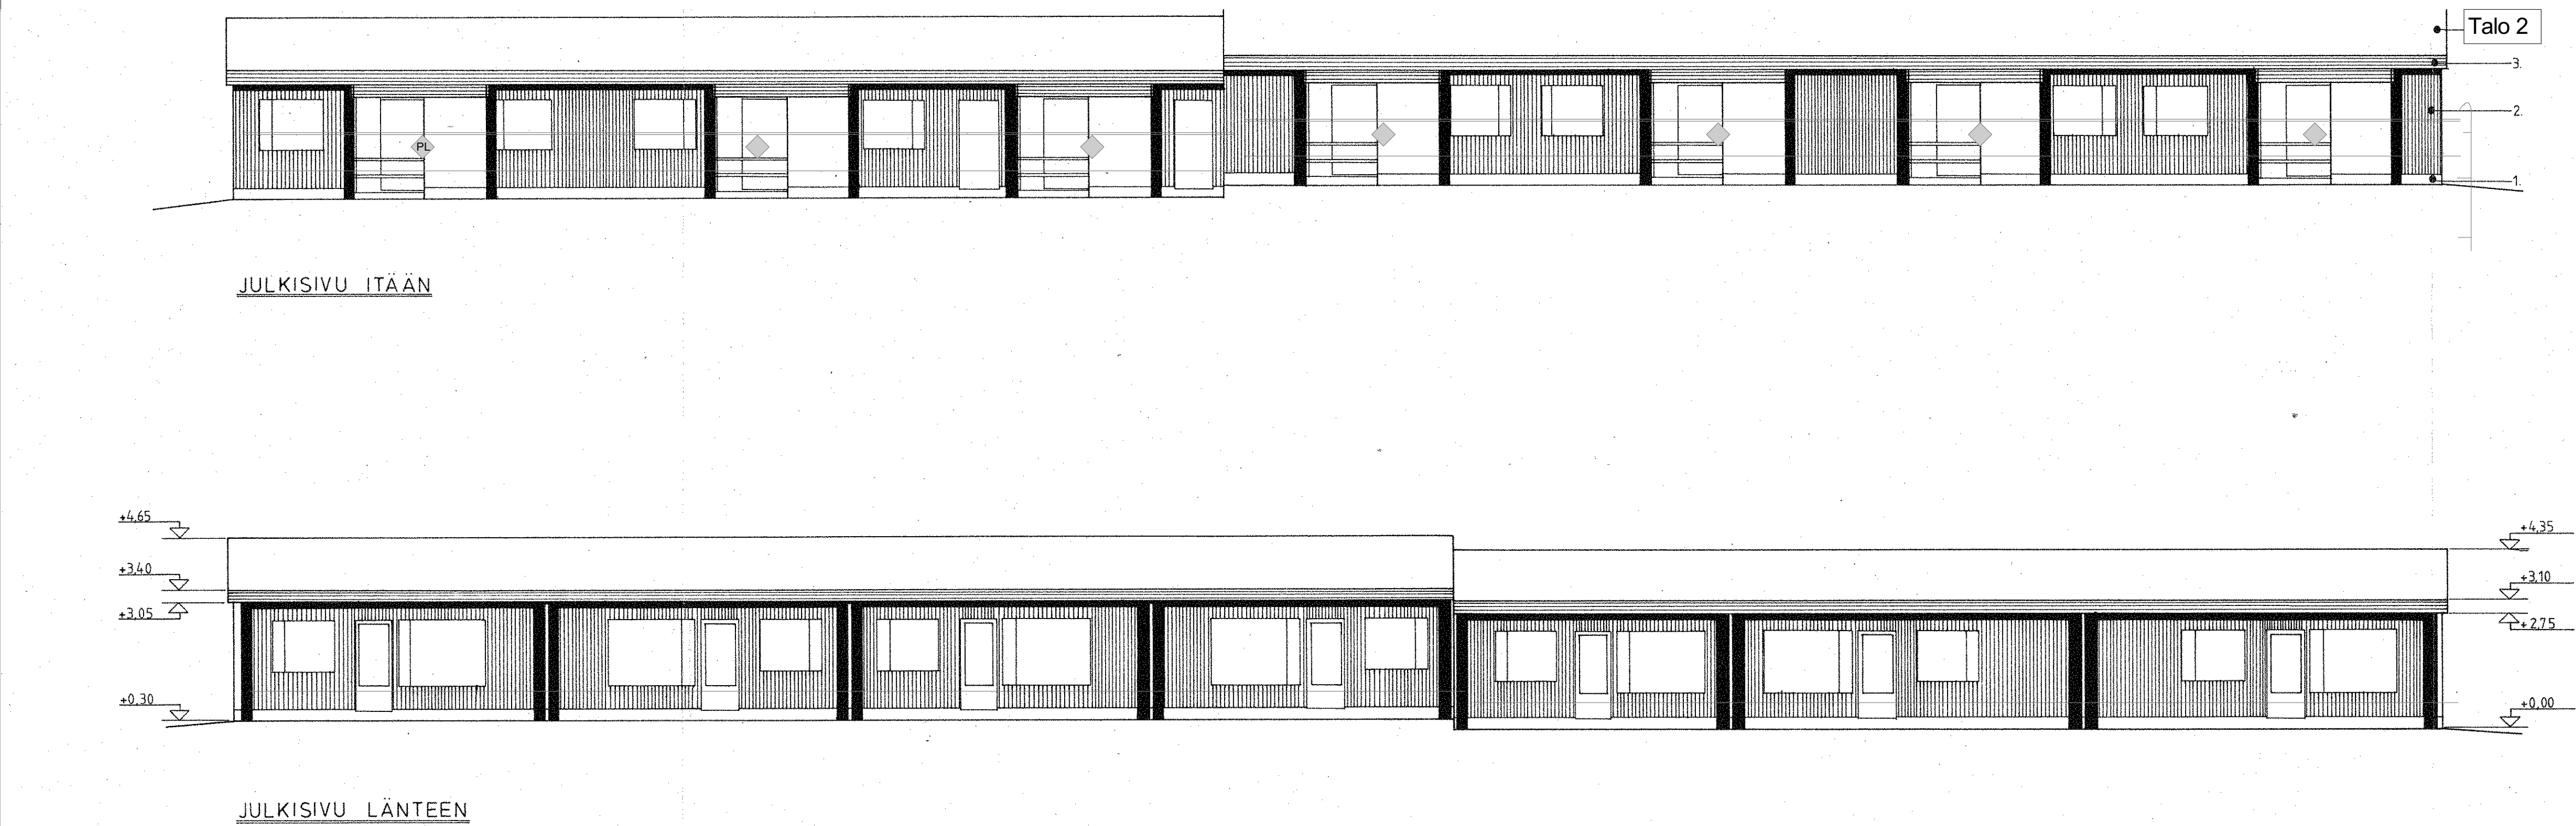


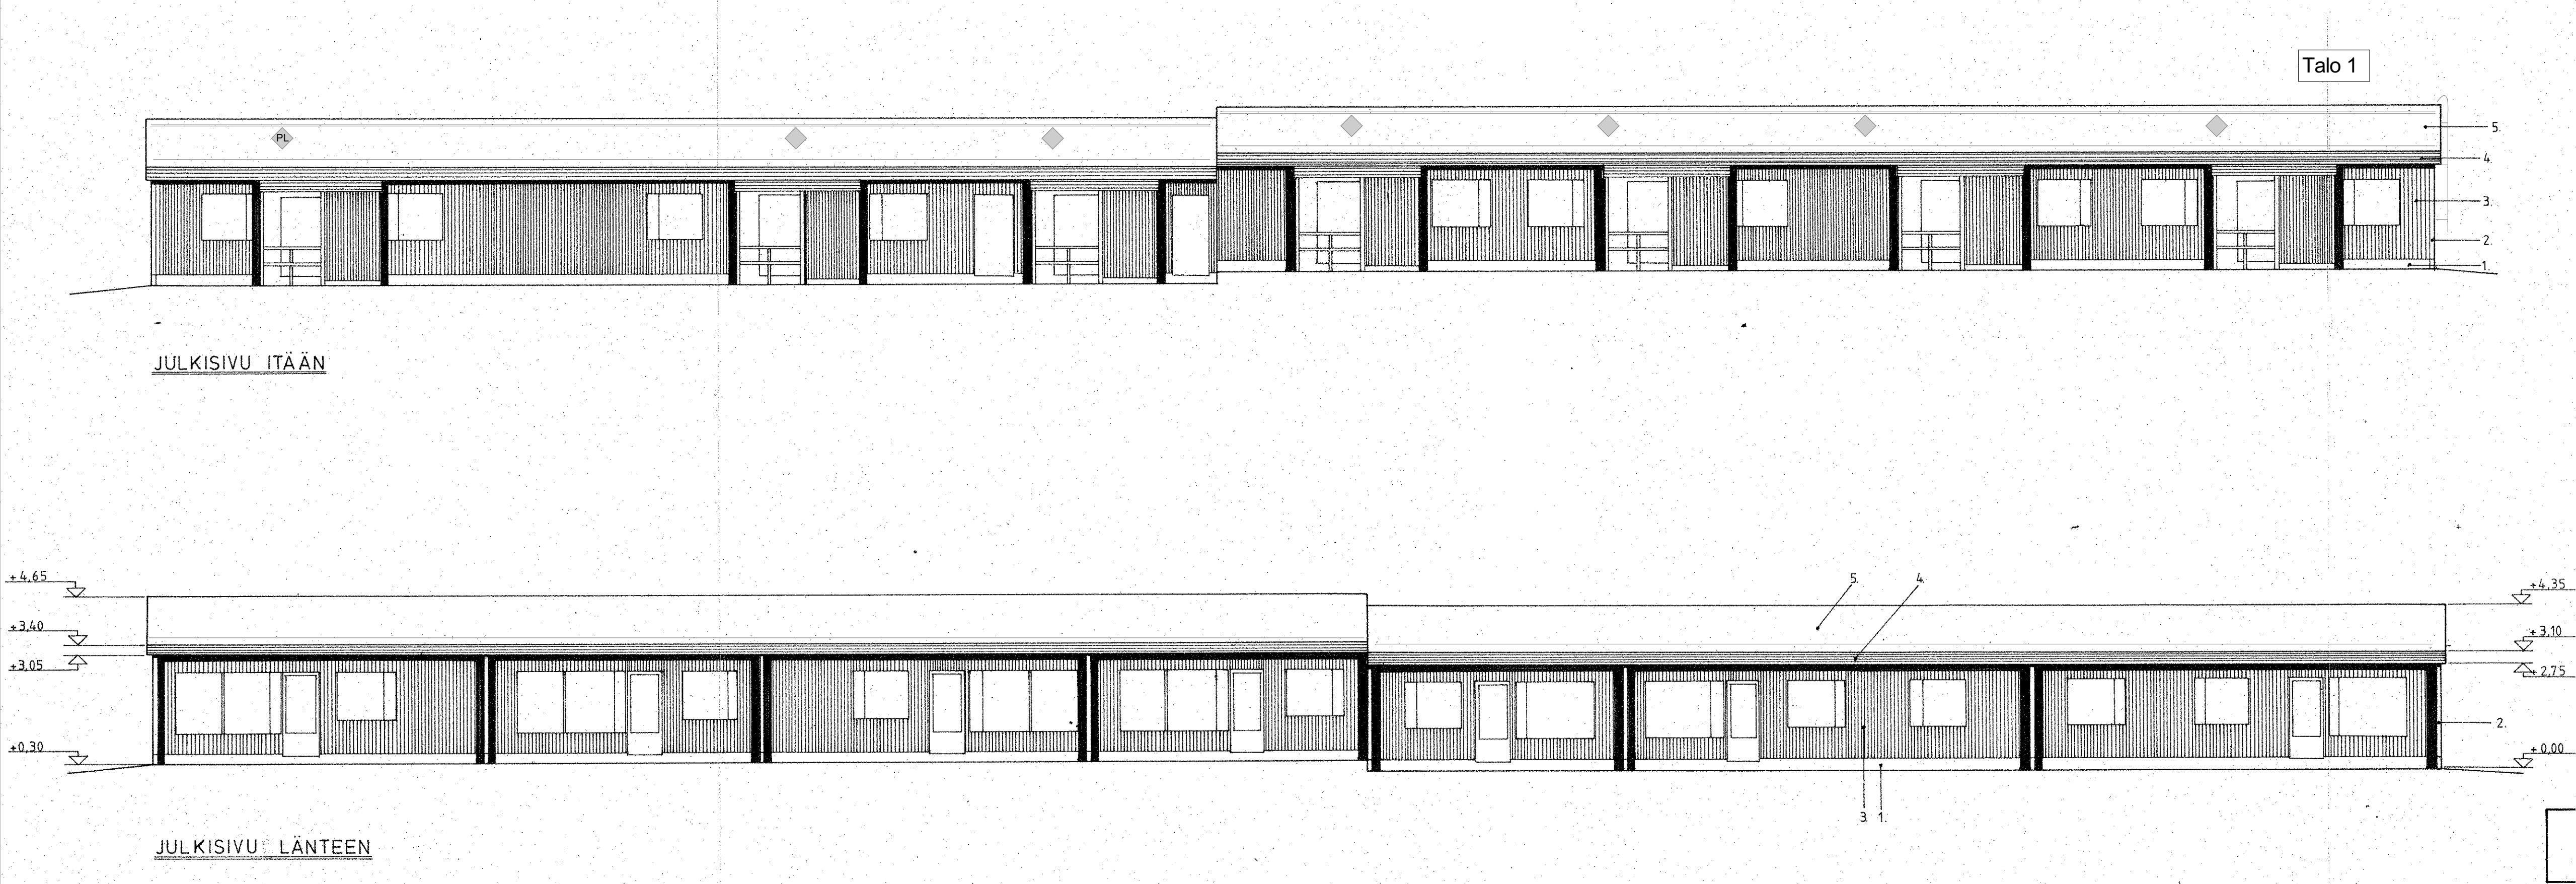

Muutos 15.1.2026: Vesikate saneeraus			
Kaupunginosa/Kylä 537	Kortteli/Tila 6	Tontti/Rnro 30	Viranomaisen merkintä
Rakennustoimengide Vesikattosaneeraus		Piirustustaj Pääpiirustus	Juokseva mro
Rakennuskohde As Oy Ristinanjousi Kristinantie 26, Ahotie 12 52300 Ristina		Piirustuksen sisältö Julkisivu	Mittakaava
Suunnittelijan yhteystiedot: yritys, osoite ja puhelinnumero		Piirustuksen tunnus	Muutos
		A.01.4	
Vastuullinen suunnittelija: nimi, tutkinto, allekirjoitus ja päiväys		Suunnitteluala	
		AR	