


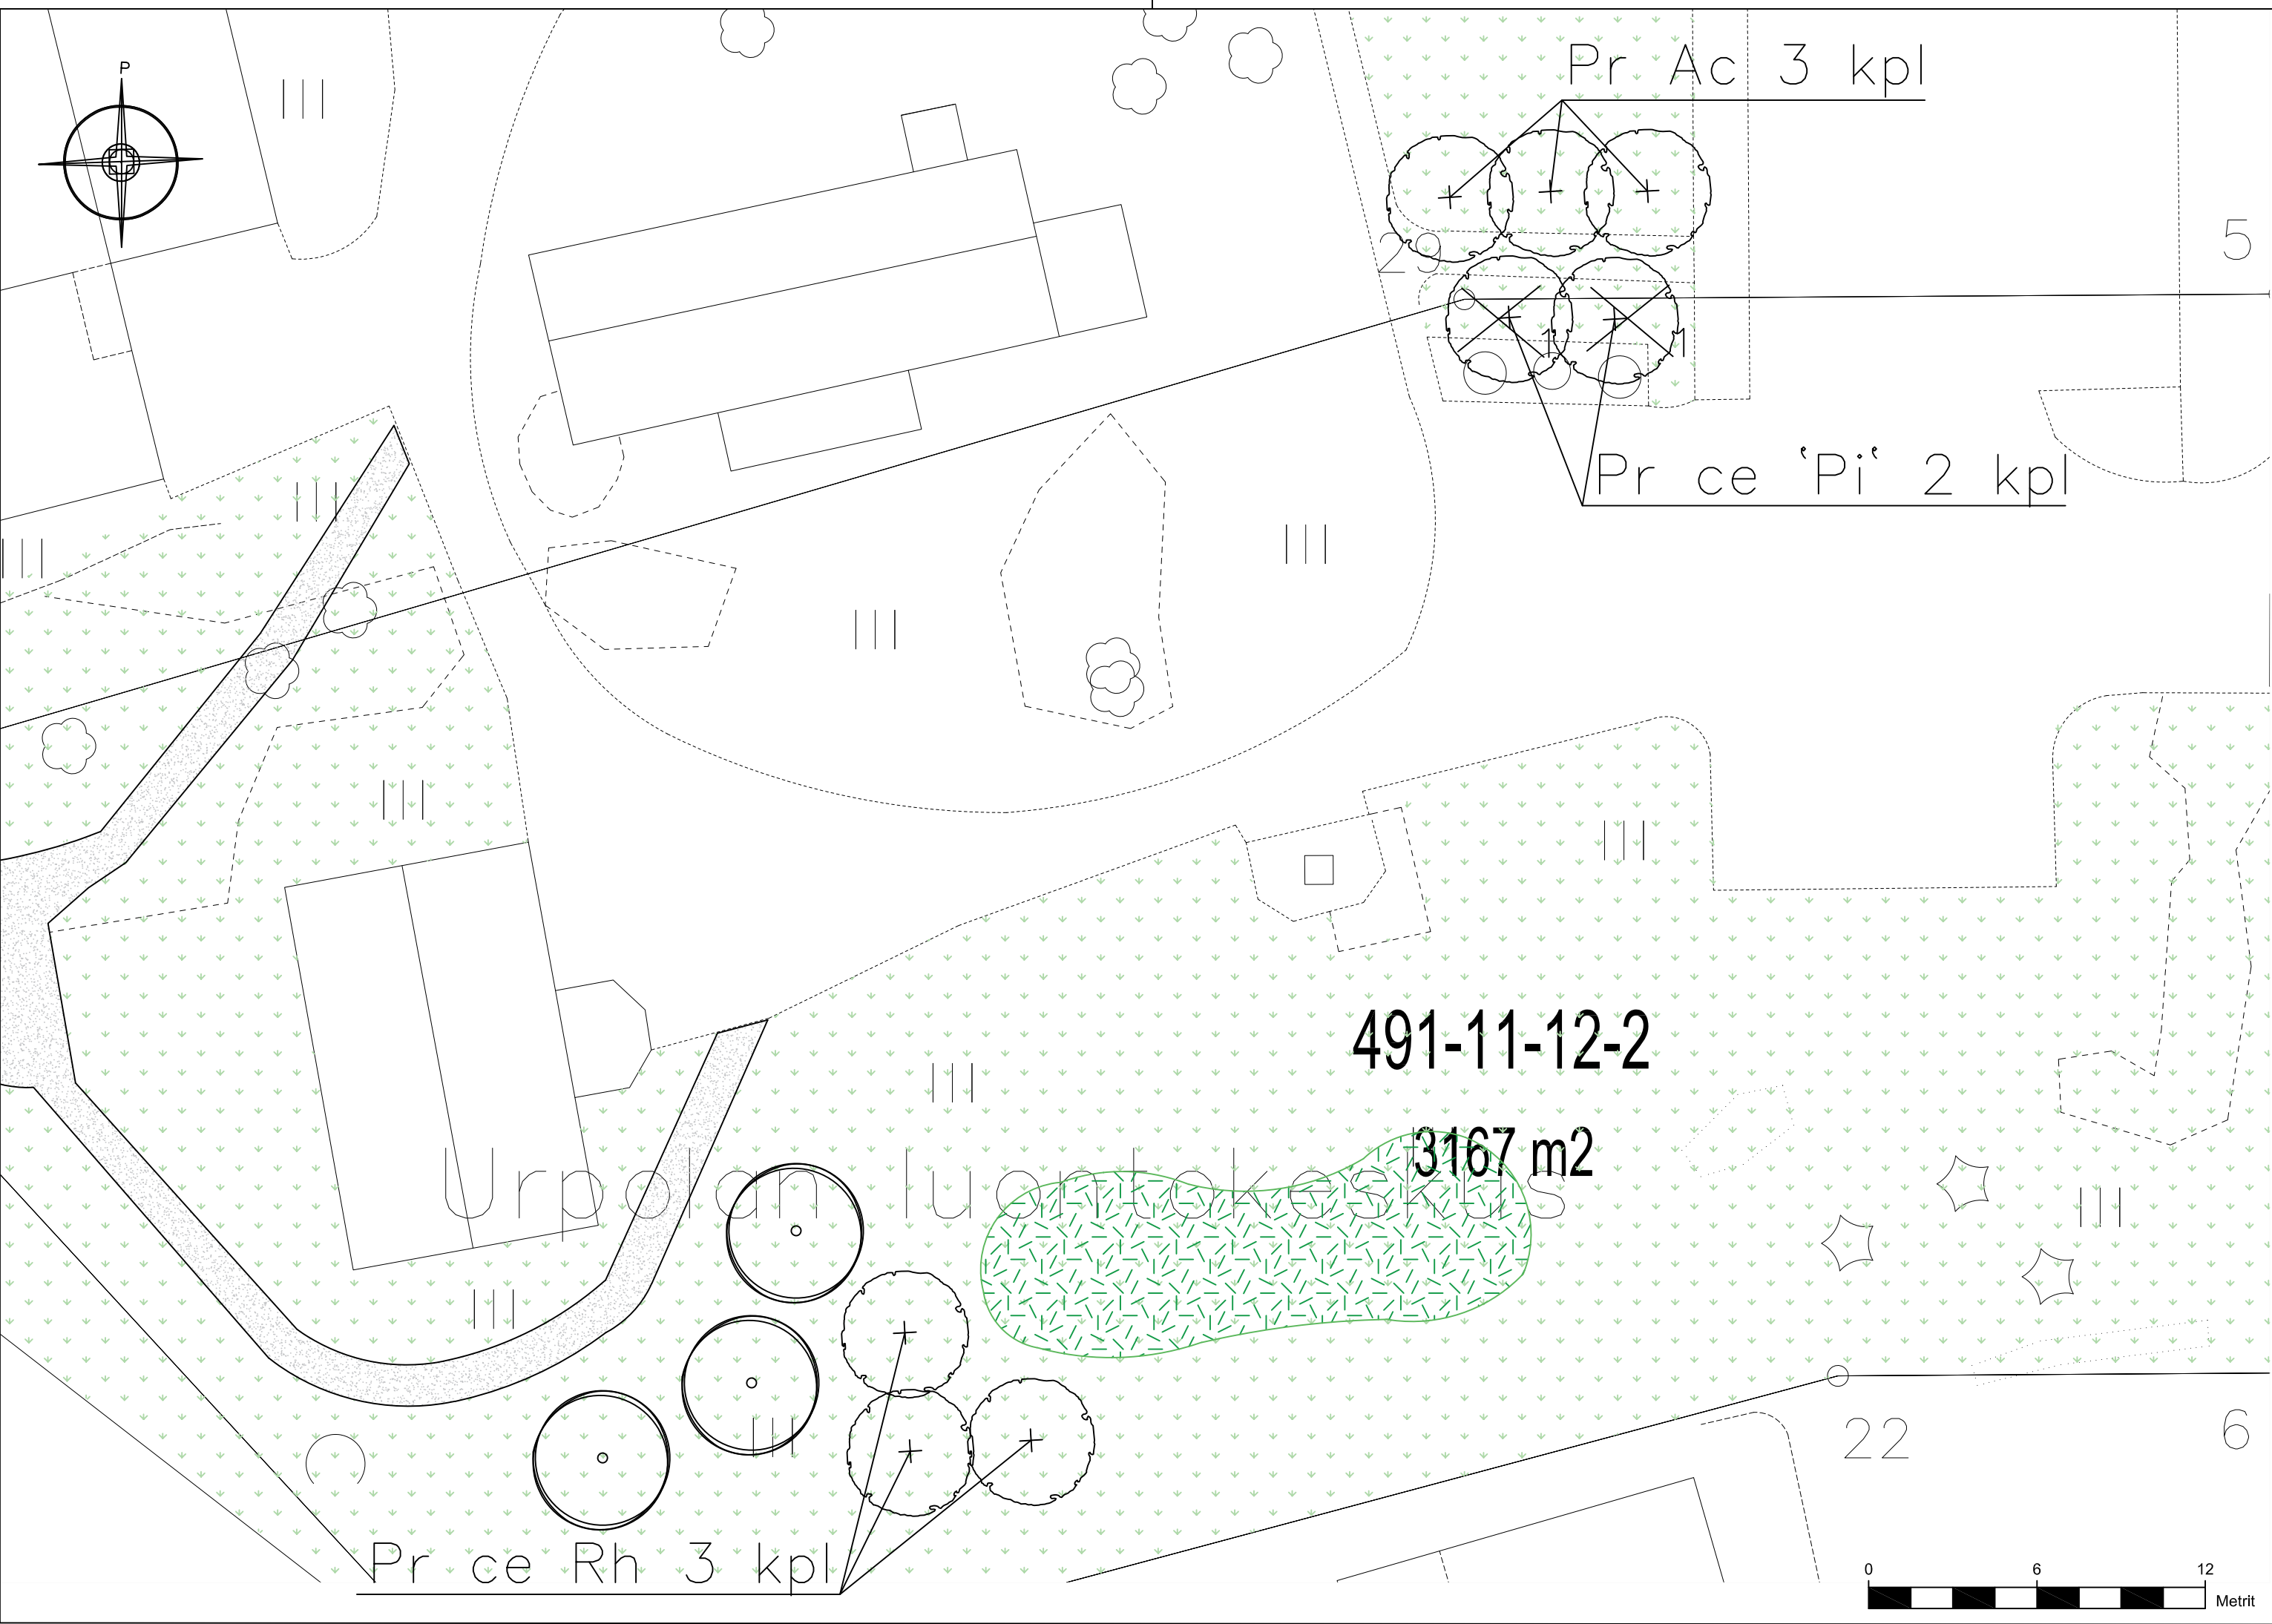


MERKKIEN SELITYKSET

- Kaadettava lehtipuu 2 kpl
- Oleva lehtipuu
- Istutettava lehtipuu 8 kpl
- Oleva nurmi A2
- Oleva pensasryhmä
- Oleva käytävä

KASVILUETTELO

PUUT	MULTASYVYYS 80cm			
TUNNUS	TIETEELLINEN NIMI	SUOMALAINEN NIMI	KOKO	KPL
Pr ce Rh	Prunus cerasus 'Rhexii'	schalininkirsikka	125–150	3
Pr Ac	Prunus 'Accolade'	koristekirsikka	150–200 At	3
Pr ce 'Pi'	Prunus cerasus 'Pihtipudas'	hapankirsikka 'Pihtipudas'	150–200 At	2

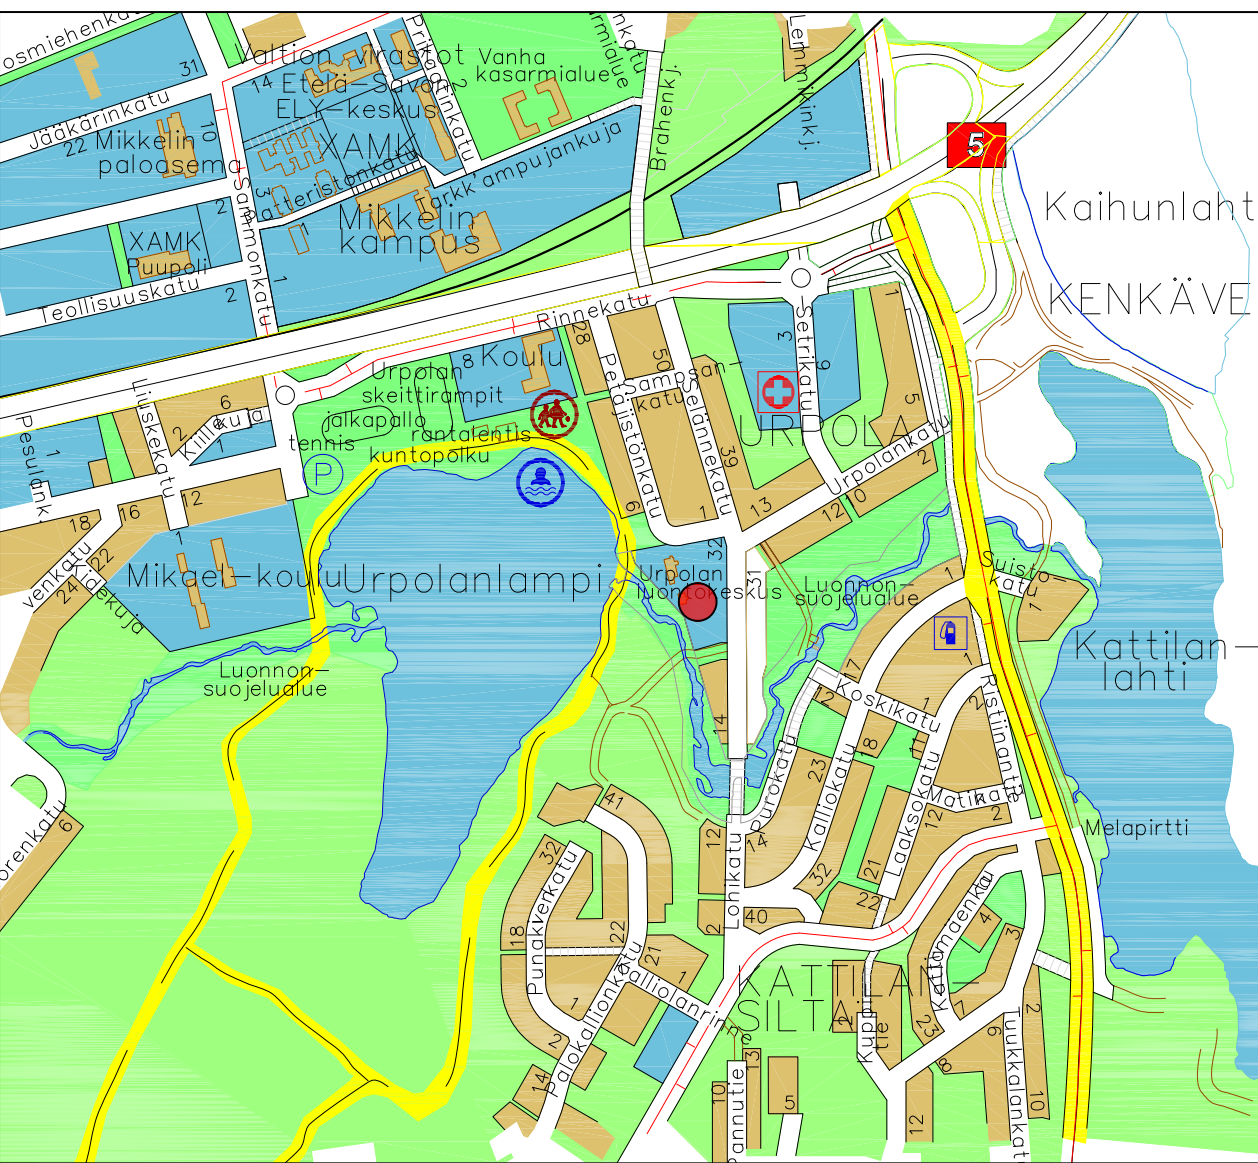

OPASKARTTA 1:10000

Merkki	Muutos	Pv	Suunn.	Tark.
Piir.nimi	Urpolan luontokeskus Kukkivat puut		Piir.nro 2.207	
Piir.laji	VIHERSUUNNITELMA		Säilytys	
Piir.sisältö	PÄÄPIIRROS/TYÖPIIRROS		Suhde 1:200	
	MIKKELIN KAUPUNKI ASUMISEN JA TOIMINTAYMPÄRISTÖN PALVELUALUE INFRA- JA VIHERALUEPALVELUT Maaherrankatu 9–11, 50100 Mikkeli, puh. 015–1941		Laat.pv 2.10.2025	
Tark.		Suunn. JUUDIT LEHTOLAHTI	Luov.pv	
Hyväks.		Piirt. JUUDIT LEHTOLAHTI		