


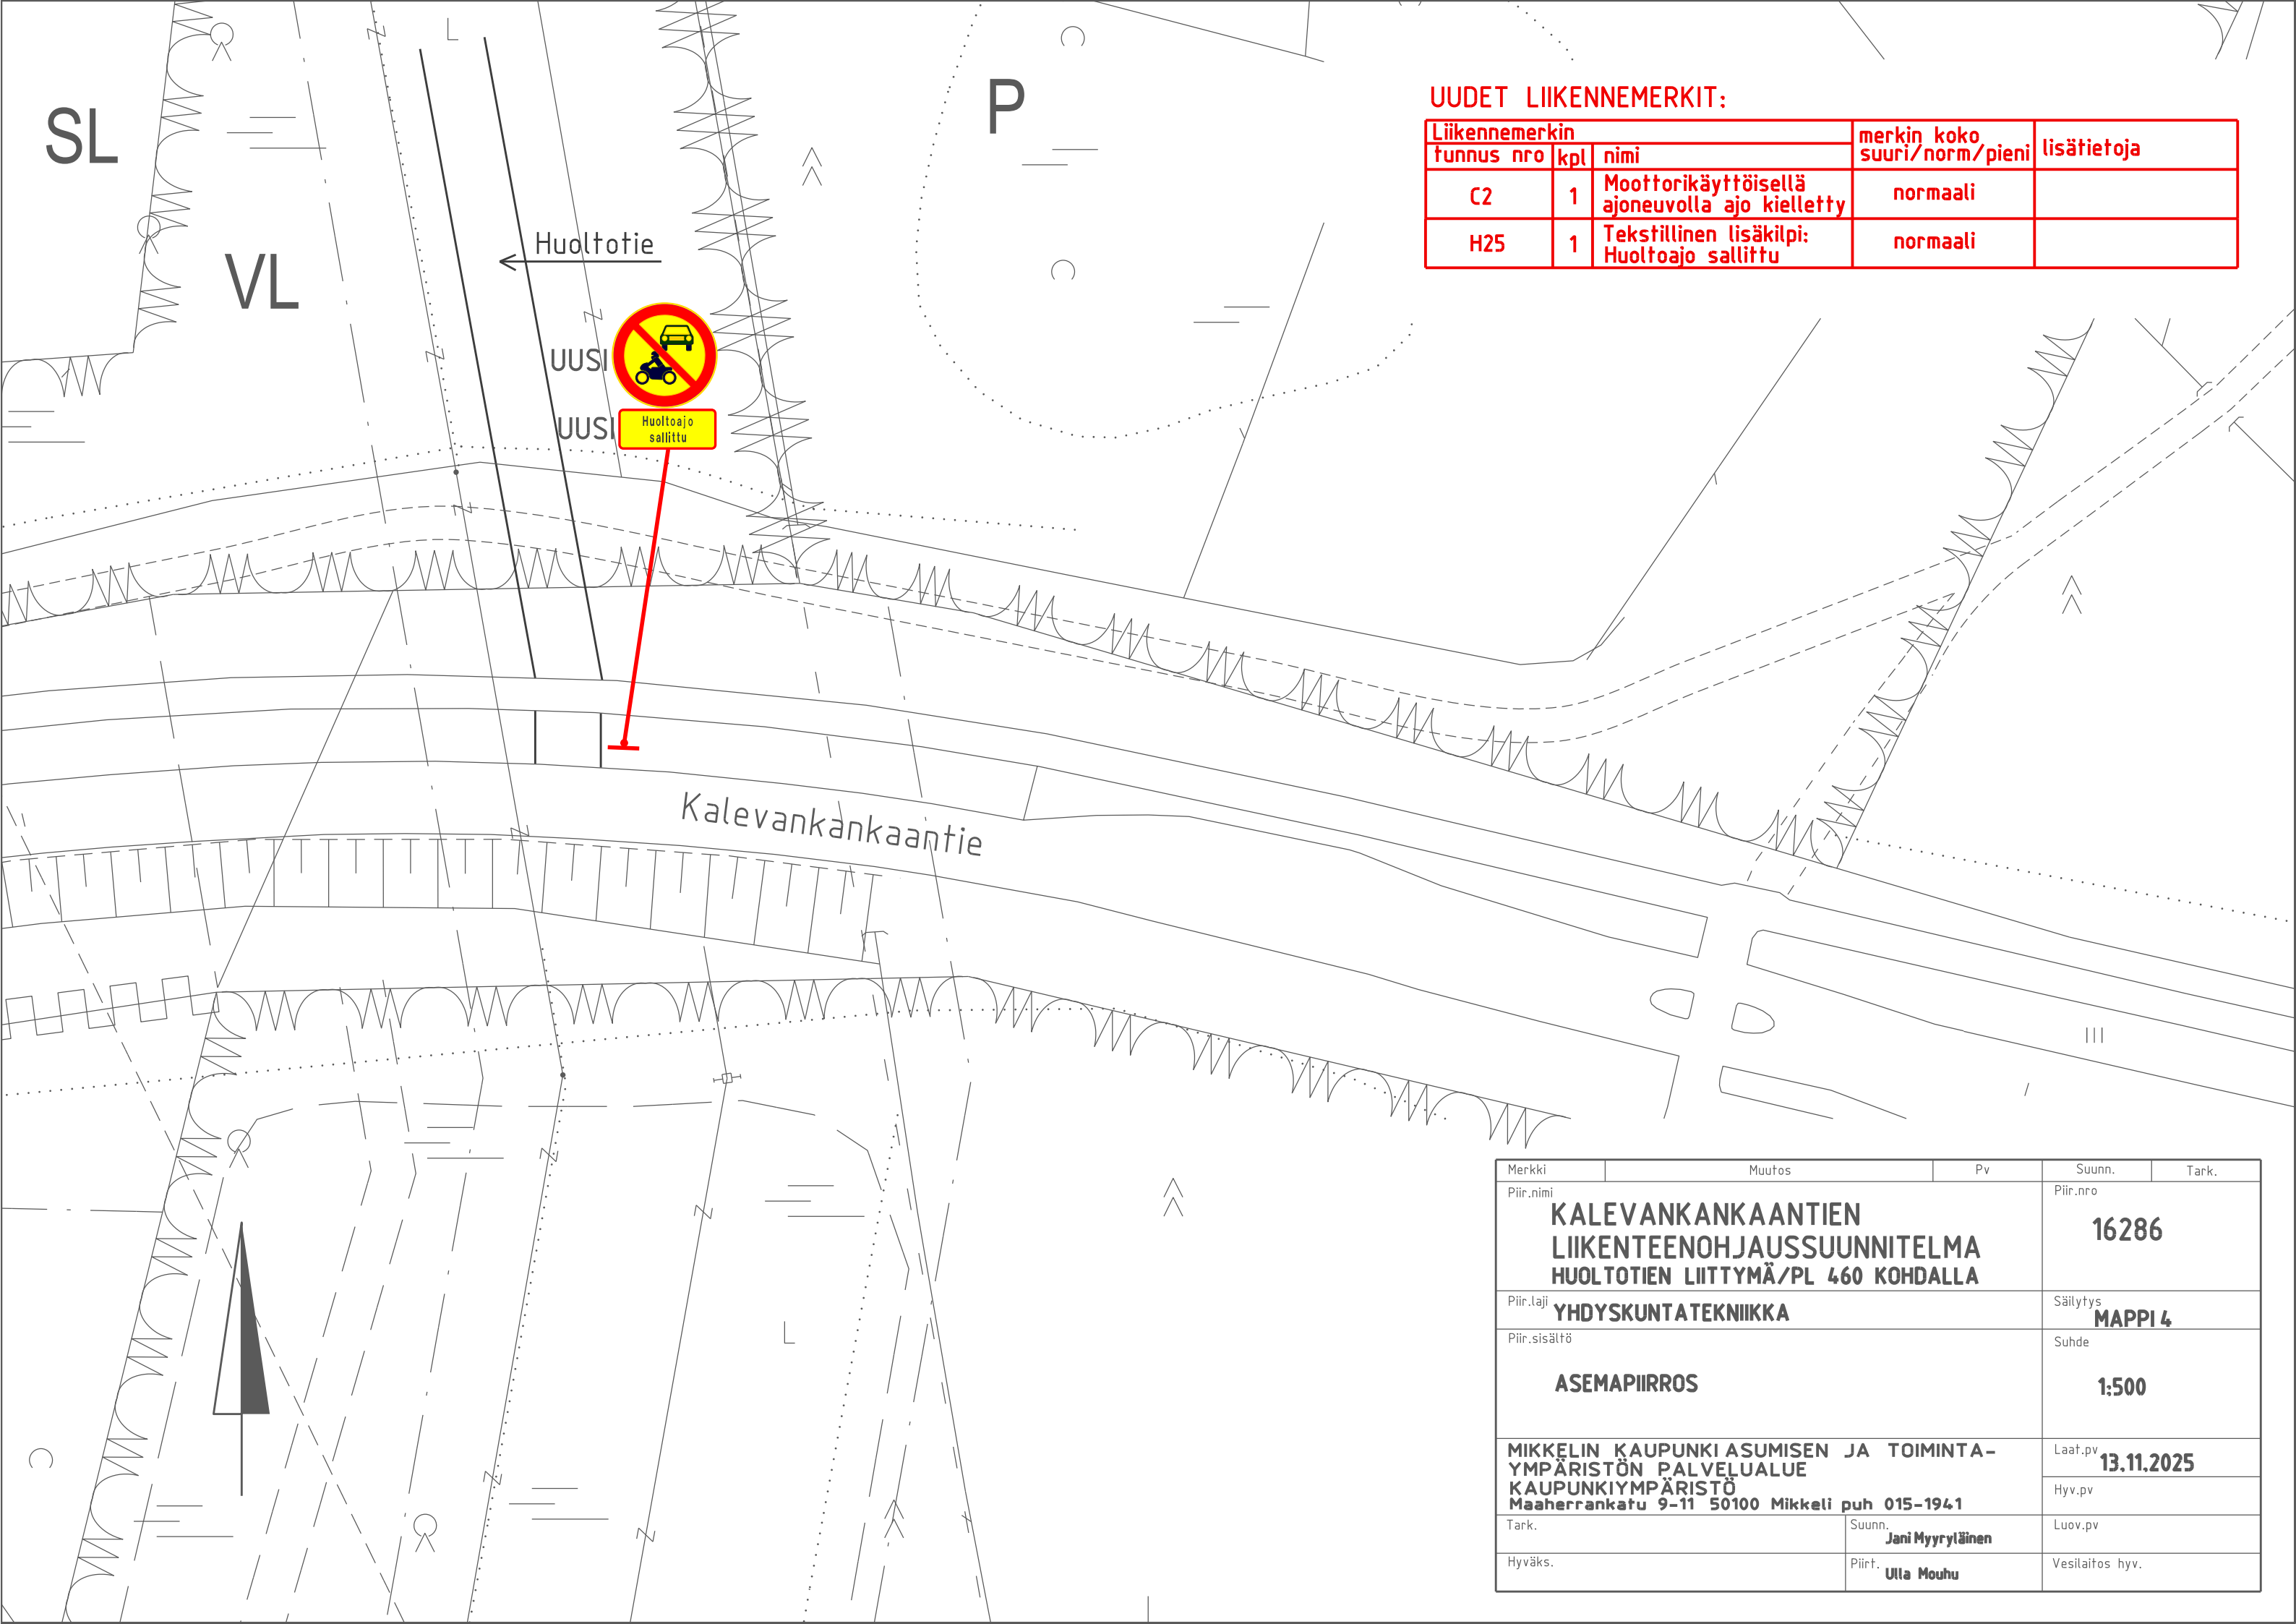

Uudet liikennemerkkit:

Liikennemerkkin			merkin koko	lisätietoja
funnus nro	kpl	nimi	suuri/norm/pieni	
C2	1	Moottorikäyttöisellä ajoneuvolla ajo kielletty	normaali	
H25	1	Tekstillinen lisäkilpi: Huoltoajo sallittu	normaali	



Huoltoajo
sallittu

Merkki	Muutos	Pv	Suunn.	Tark.
Piir.nimi KALEVANKANKAANTIENTEN LIIKENTEENOHJAUSUUNNITELMA HUOLTOTIENTEN LIITTYMÄ/PL 460 KOHDALLA			Piir.nro 16286	
Piir.laji YHDYSKUNTATEKNIikka			Säilytys MAPPI 4	
Piir.sisältö ASEMAPIIRROS			Suhde 1:500	
MIKKELIN KAUPUNKI ASUMISEN JA TOIMINTA- YMPÄRISTÖN PALVELUALUE KAUPUNKIYMPÄRISTÖ Maaherrankatu 9-11 50100 Mikkeli puh 015-1941			Laat.pv 13.11.2025	
			Hyv.pv	
Tark.		Suunn. Jani Myyryläinen	Luov.pv	
Hyväks.		Piirt. Ulla Mouhu	Vesilaitos hyv.	