



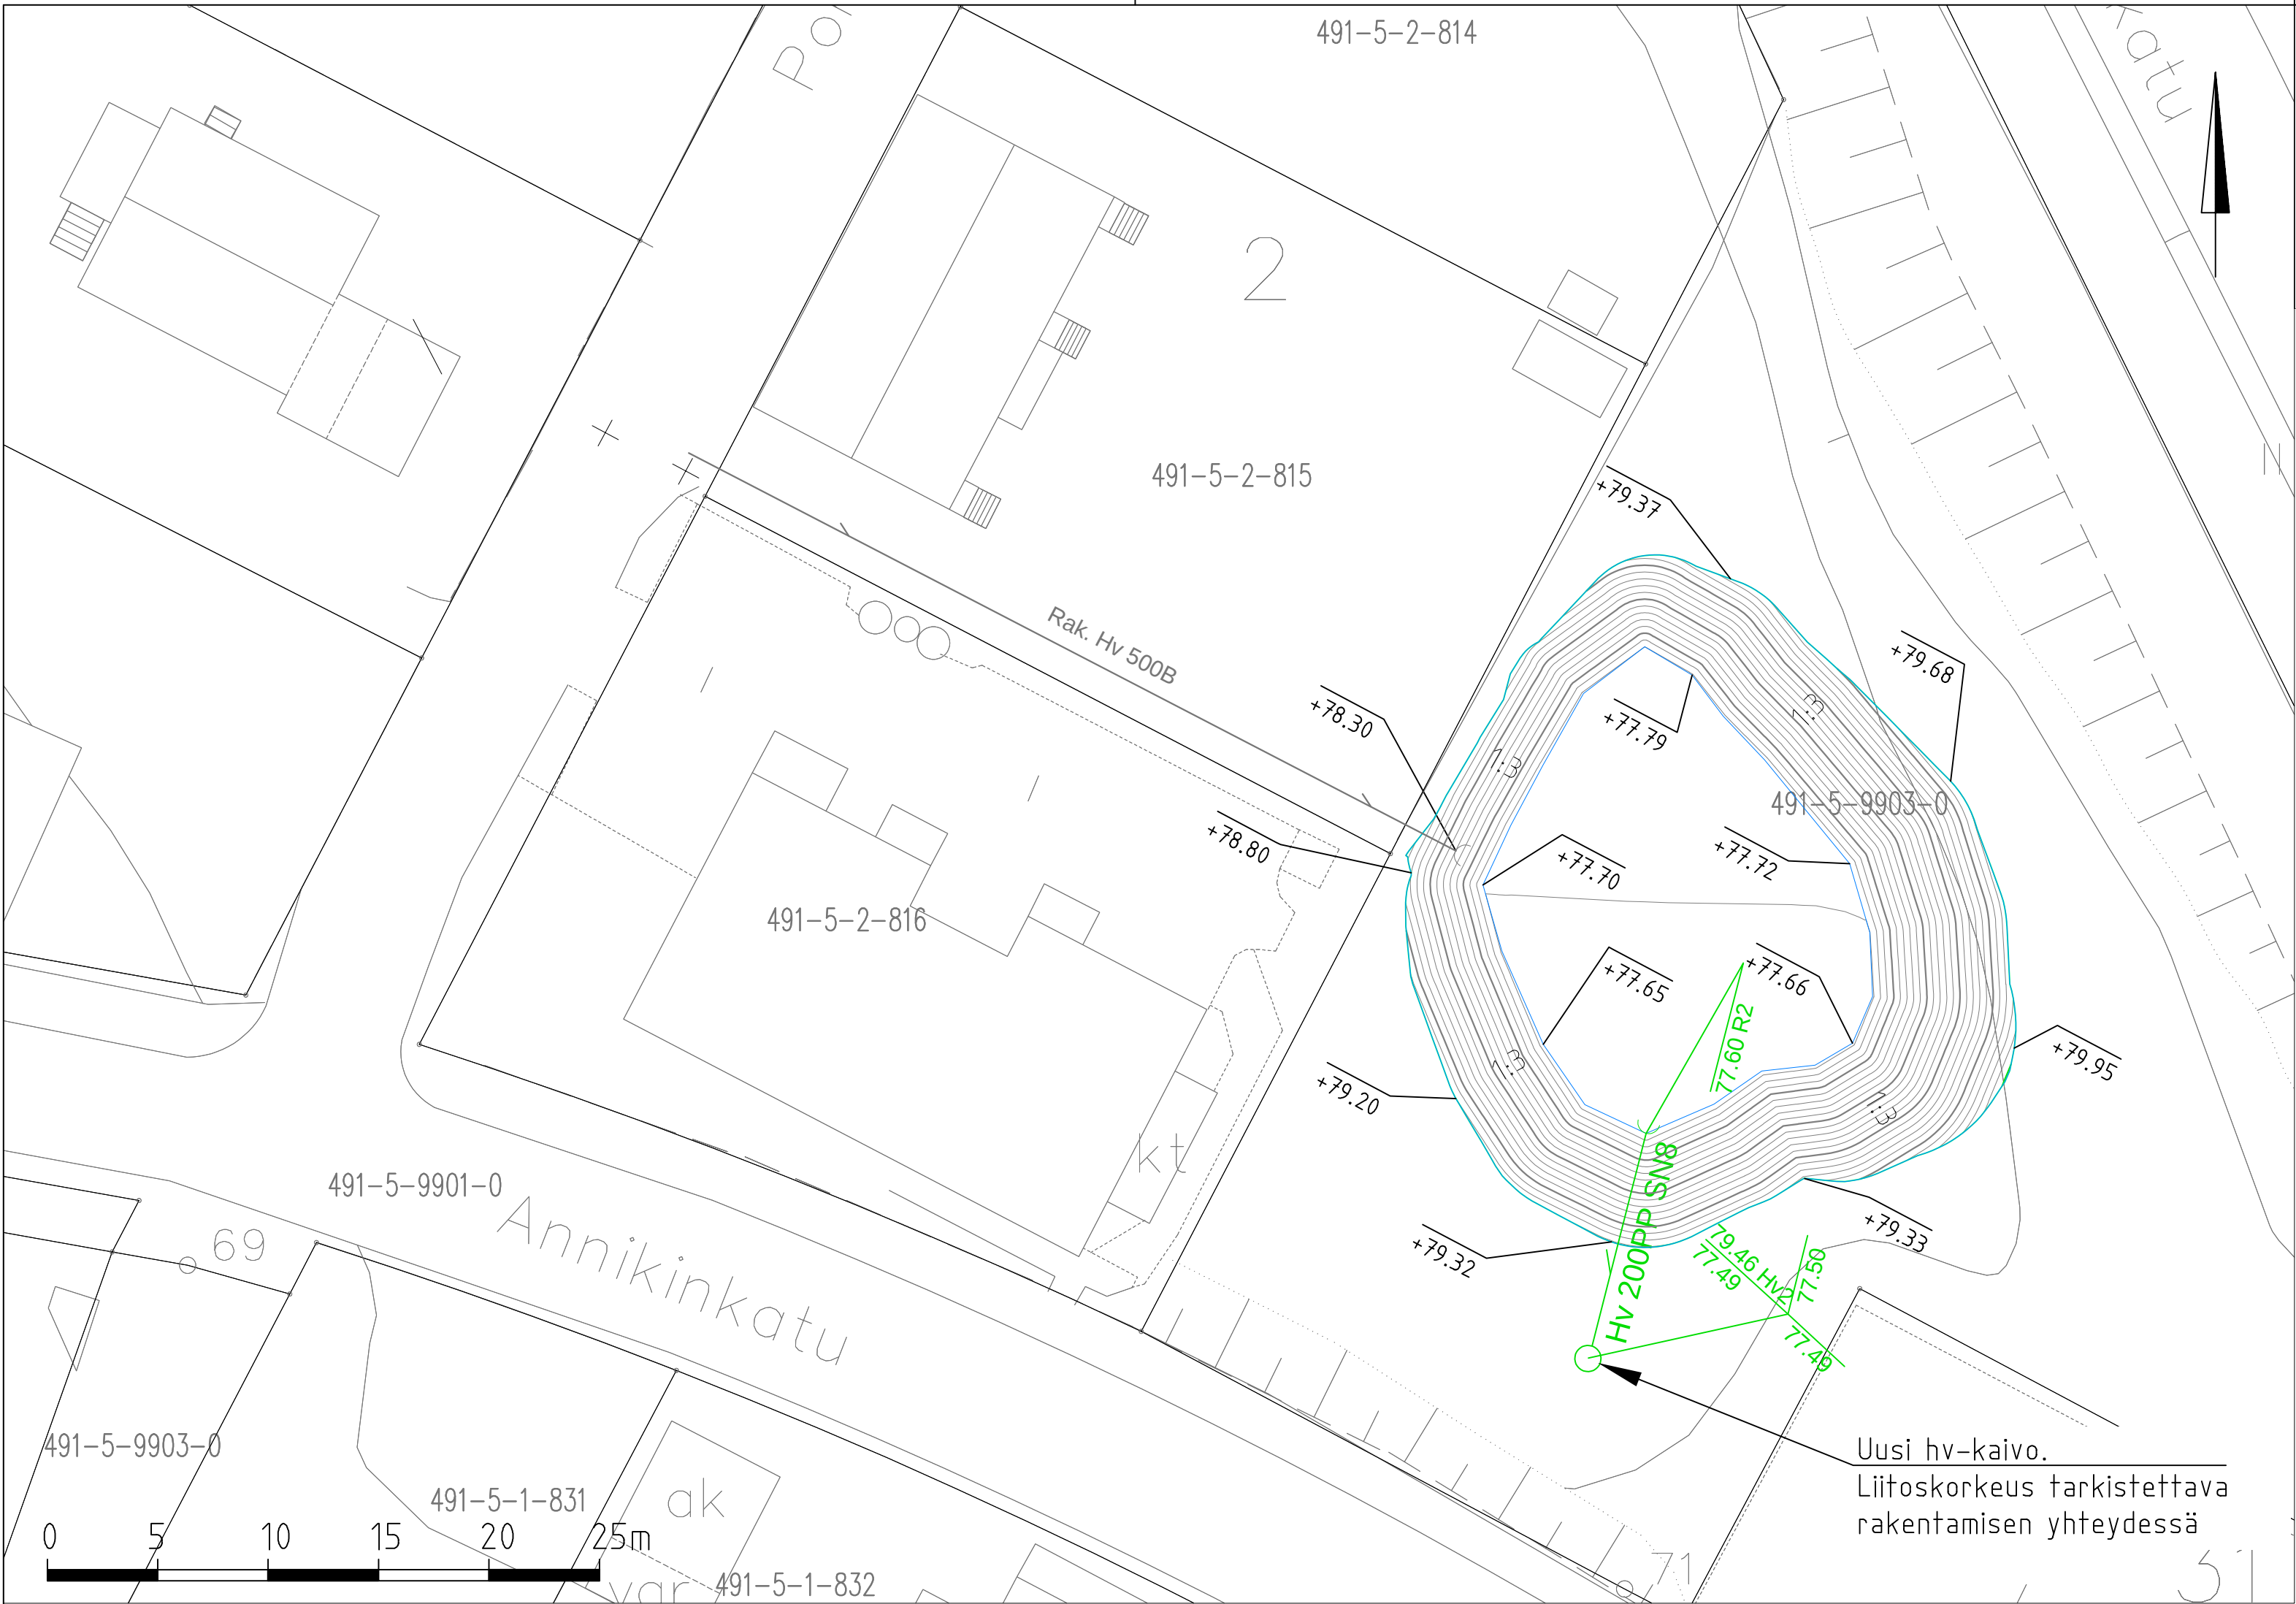

Merkintöjen selitykset

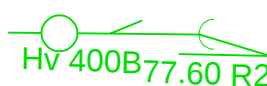

uusi hulevesiviemäri, kaivo ja rummun pää

Koordinaatisto GK27 ja korkeusjärjestelmä N2000

Merkki	Muutos	Pv	Suunn.	Tark.
Piir.nimi	LINNANPUISTON TULVA-ALLAS			Piir.nro 31738
Piir.laji	KATU			Säilytys
Piir.sisältö	Asemapiirros			Suhde 1:250
MIKKELIN KAUPUNKIASUMISEN JA TOIMINTA- YMPÄRISTÖN PALVELUALUE KAUPUNKIYMPÄRISTÖ Maaherrankatu 9-11 50100 Mikkeli puh 015-1941			Laat.pv	Hyv.pv 14.7.2025
Tark.	Suunn.			Luov.pv
Hyväks.	Piirt.			Vesilaitos hyv.
Rakennuskohde LINNANPUISTON TULVA-ALLAS			Piirustuksen sisältö Hulevesien viivytysallas (VE3) Asemapiirros	Mittakaavat 1:250
FCG. Puistokatu 2 A, 40100 Jyväskylä Puh. 010 4090, www.fcg.fi			Suunnitteluala, työnnumero ja piirustuksen numero VESI P52867 100	Muutos
Päiväys 30.6.2025	Tiedosto VE3_Hulevesiallas.dwg			
Pääsuunn. H. Tuomola	Suunn./Piirt. M. Tarkiainen/ H. Tuomola			A
Hyv.	Tarkastaja J. Silvennoinen			S
	Yhteyshenkilö H. Tuomola			

Koordinaatisto GK27 ja korkeusjärjestelmä N2000

Merkki	Muutos	Pv	Suunn.	Tark.
Piir.nimi	LINNANPUISTON TULVA-ALLAS			Piir.nro 31738
Piir.laji	KATU			Säilytys
Piir.sisältö	Pituusleikkaus			Suhde 1:250
MIKKELIN KAUPUNKIASUMISEN JA TOIMINTA- YMPÄRISTÖN PALVELUALUE KAUPUNKIYMPÄRISTÖ Maaherrankatu 9-11 50100 Mikkeli puh 015-1941			Laat.pv	Hyv.pv 14.7.2025
Tark.	Suunn.			Luov.pv
Hyväks.	Piirt.			Vesilaitos hyv.
Rakennuskohde LINNANPUISTON TULVA-ALLAS			Piirustuksen sisältö Hulevesien viivytysallas (VE3) Pituusleikkaus	Mittakaavat 1:250
FCG. Puistokatu 2 A, 40100 Jyväskylä Puh. 010 4090, www.fcg.fi			Suunnitteluala, työnnumero ja piirustuksen numero VESI P52867 100	Muutos
Päiväys 30.6.2025	Tiedosto VE3_Hulevesiallas.dwg			
Pääsuunn. H. Tuomola	Suunn./Piirt. M. Tarkiainen/ H. Tuomola			A
Hyv.	Tarkastaja J. Silvennoinen			S
	Yhteyshenkilö H. Tuomola			

