



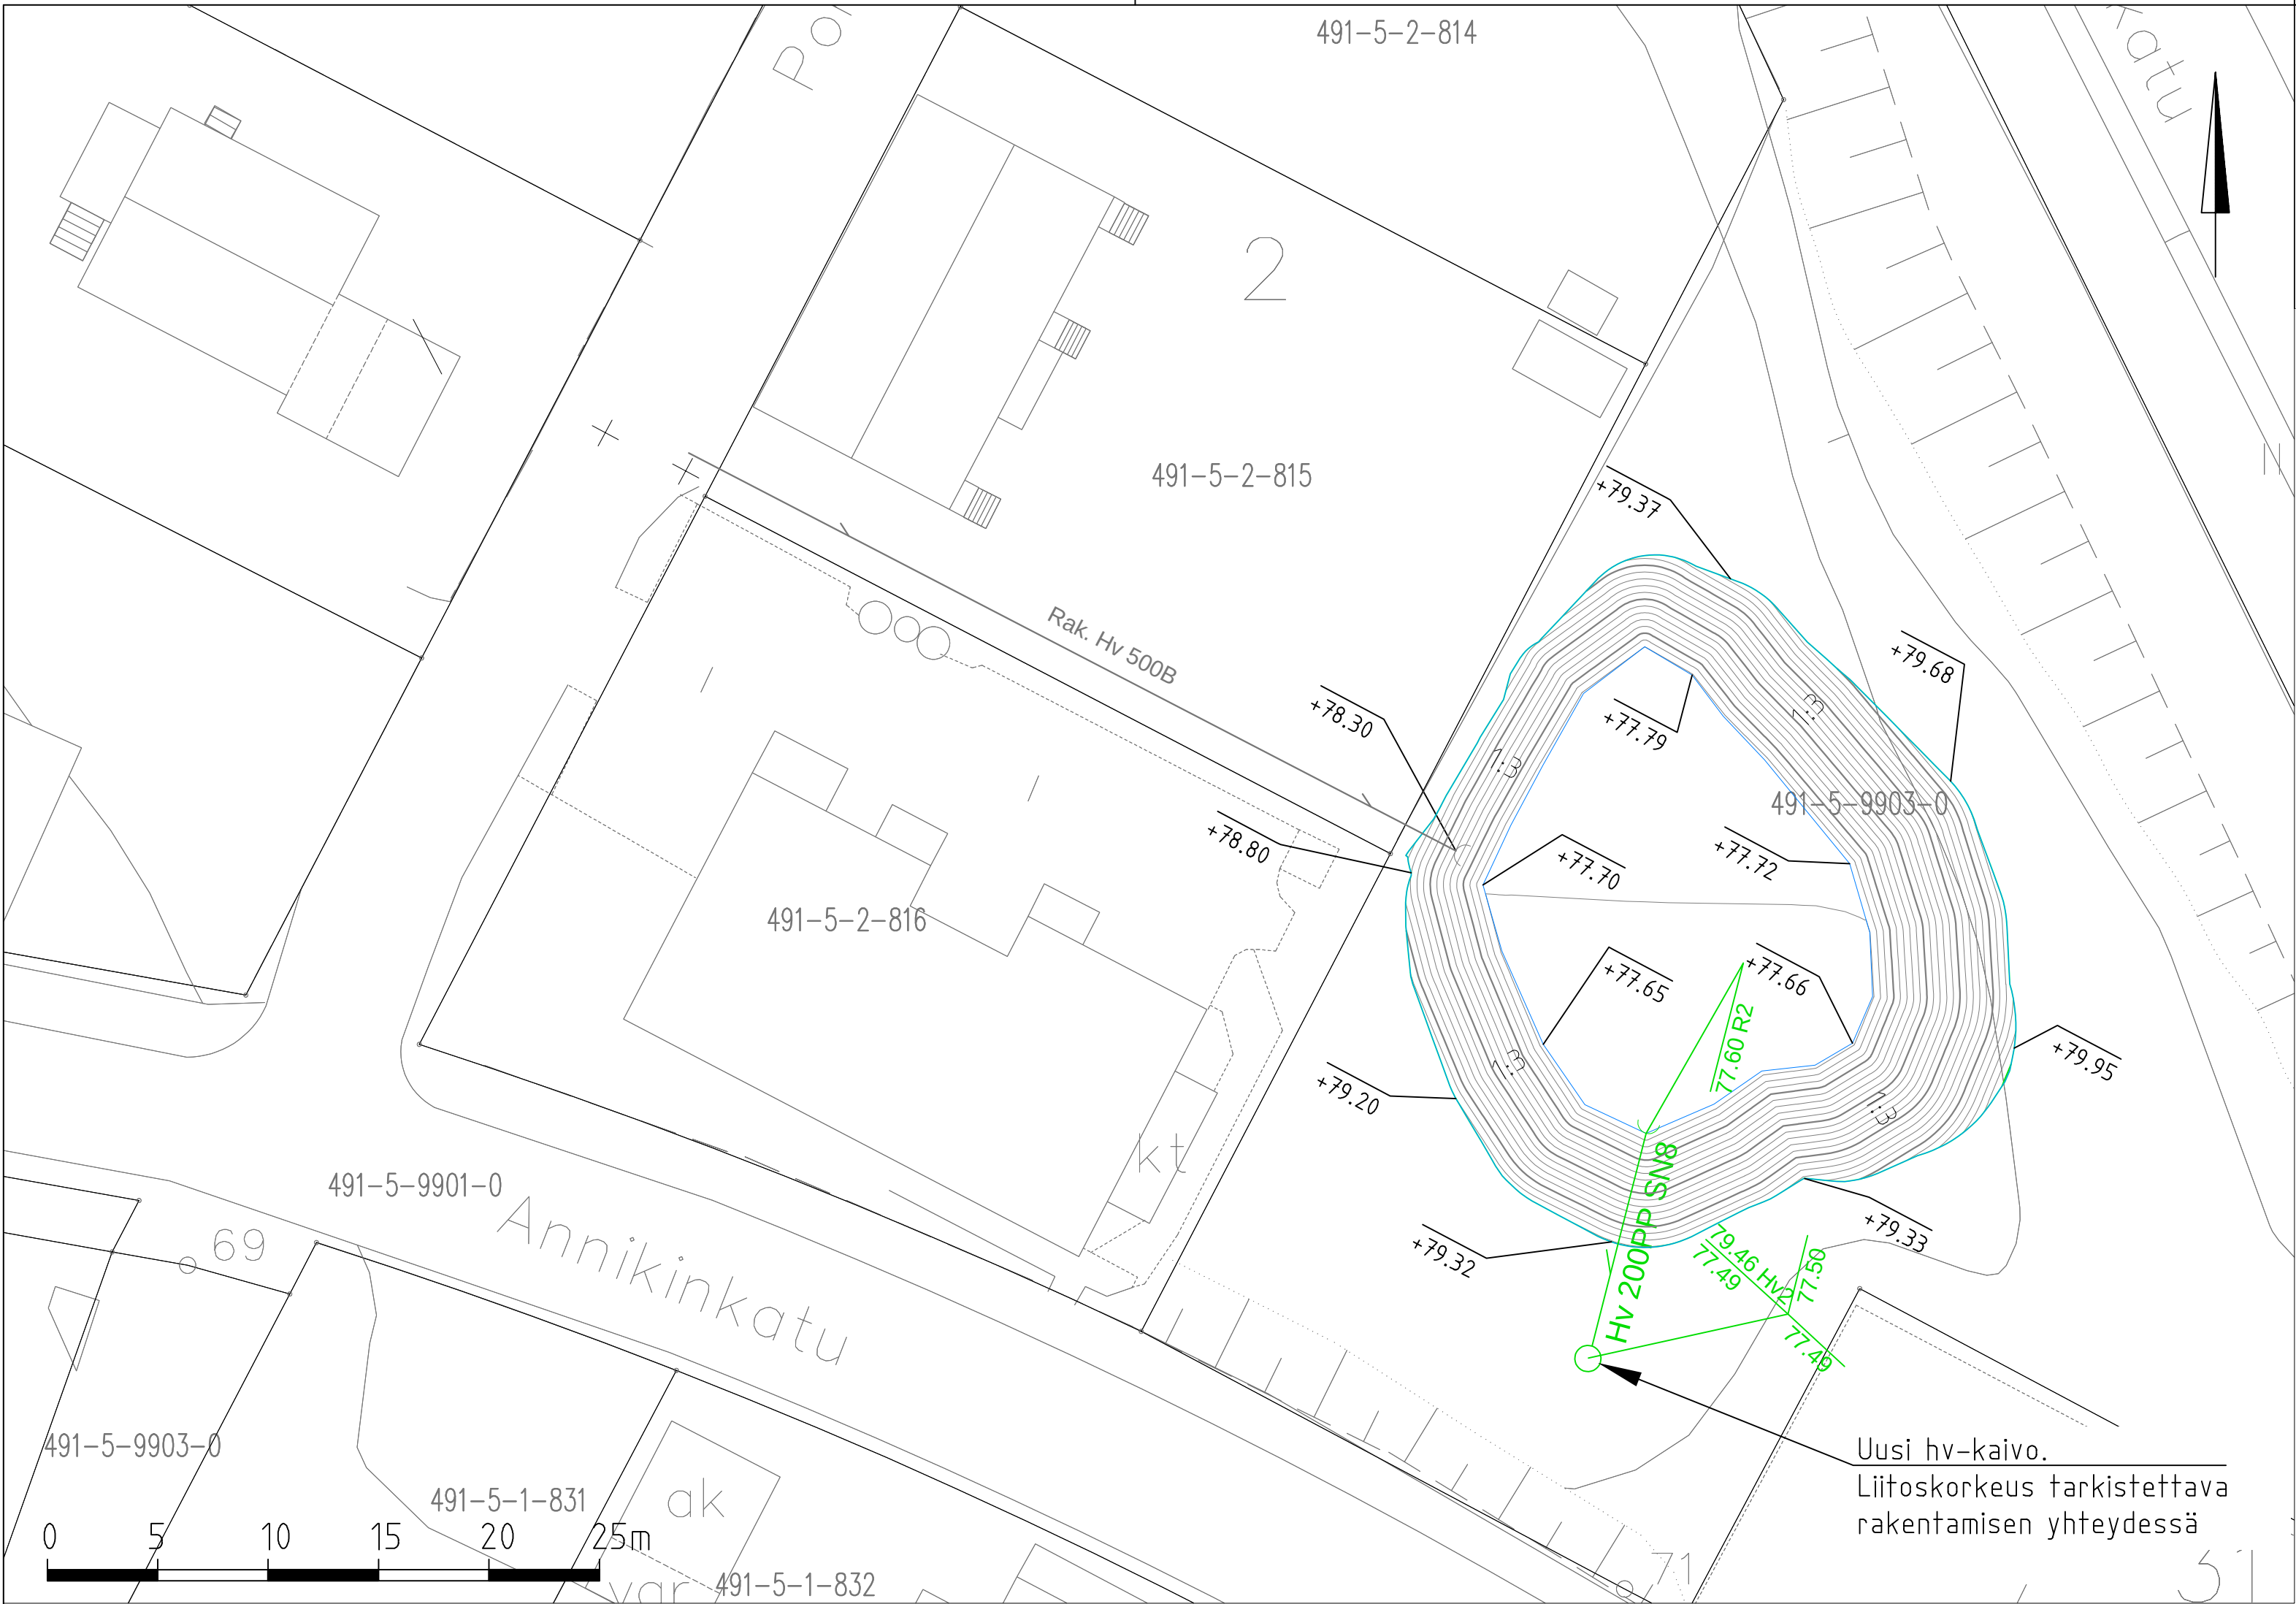


Merkintöjen selitykset

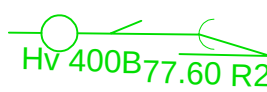

uusi hulevesiviemäri, kaivo ja rummun pää

Koordinaatisto GK27 ja korkeusjärjestelmä N2000

Merkki	Muutos	Pv	Suunn.	Tark.
Piir.nimi LINNANPUISTON TULVA-ALLAS			Piir.nro 31738	
Piir.laji KATU			Säilytys	
Piir.sisältö Asemapiirros			Suhde 1:250	
MIKKELIN KAUPUNKIASUMISEN JA TOIMINTA- YMPÄRISTÖN PALVELUALUE KAUPUNKIYMPÄRISTÖ Maaherrankatu 9-11 50100 Mikkelissä puh 015-1941			Laat.pv	
			Hyv.pv 14.7.2025	
Tark.		Suunn.	Luov.pv	
Hyväks.		Piirt.	Vesilaitos hyv.	
Rakennuskohde LINNANPUISTON TULVA-ALLAS			Mittakaavat Piiirustuksen sisältö Hulevesien viivytysallas (VE3) Asemapiirros 1:250	
FCG Puistokatu 2 A, 40100 Jyväskylä Puh. 010 4090, www.fcg.fi			Muutos Suunnitteluala, työnnumero ja piirustuksen numero VESI P52867 100	
Päiväys 30.6.2025 Pääsuunn. H. Tuomola Hyv.			Tiedosto VE3_Hulevesiallas.dwg Suunn./Piirt. M. Tarkkainen/ H. Tuomola Tarkastaja J. Silvennoinen Yhteyshenkilö H. Tuomola	
			A	S

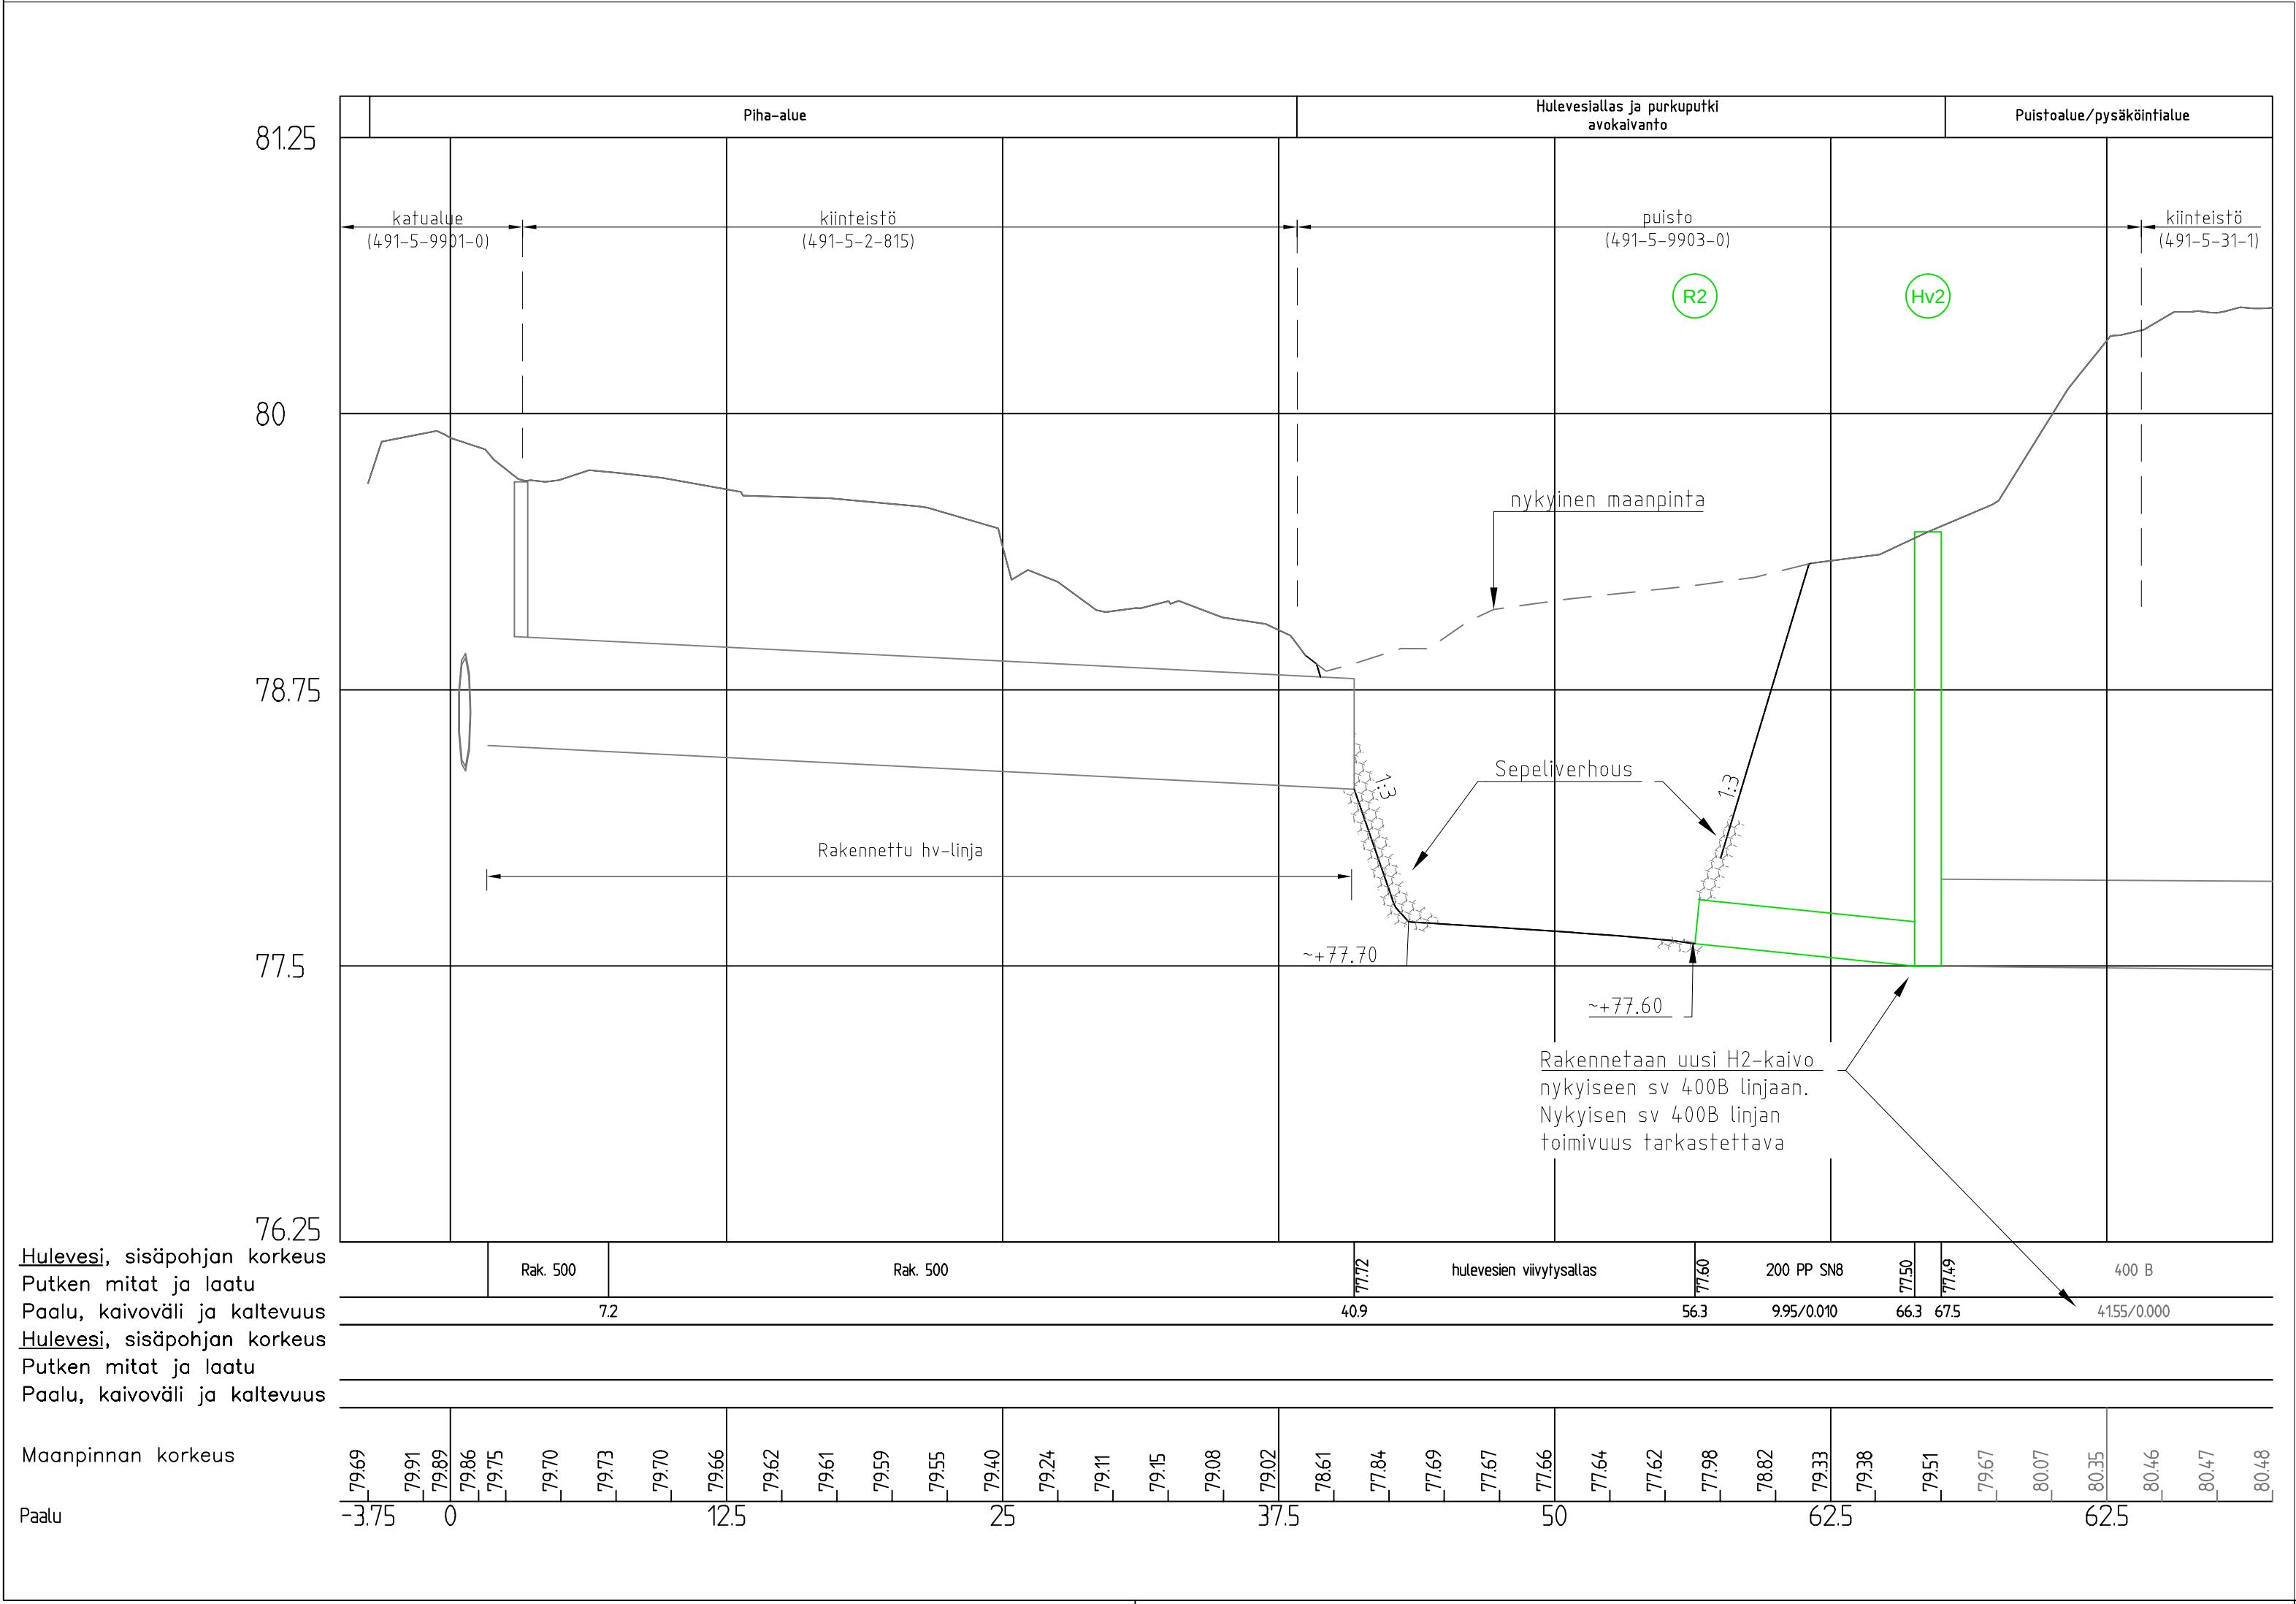

Koordinaatisto GK27 ja korkeusjärjestelmä N2000

Merkki	Muutos	Pv	Suunn.	Tark.
Pii:nimi LINNANPUISTON TULVA-ALLAS			Piir.nro 31738	
Piir.laji KATU			Säilytys	
Piir.sisältö Pituusleikkaus			Suhde 1:250	
MIKKELIN KAUPUNKIASUMISEN JA TOIMINTA- YMPÄRISTÖN PALVELUALUE KAUPUNKIYMPÄRISTÖ Maaherrankatu 9-11 50100 Mikkelissä puh 015-1941			Laat.pv	
			Hyv.pv 14.7.2025	
Tark.		Suunn.	Luov.pv	
Hyväks.		Piirt.	Vesilaitos hyvä.	
Rakennuskohde LINNANPUISTON TULVA-ALLAS			Mittakaavat Piiirustuksen sisältö Hulevesien viivytysallas (VE3) Pituusleikkaus 1:250	
FCG Puistokatu 2 A, 40100 Jyväskylä Puh. 010 4090, www.fcg.fi Päiväys 30.6.2025 Pääsuunn. H. Tuomola Hyv.			Suunnitteluala, työnnumero ja piirustuksen numero VESI P52867 100 Tiedosto VE3_Hulevesiallas.dwg Suunn./Piirt. M. Tarkkainen/ H. Tuomola Tarkastaja J. Silvennoinen Yhteyshenkilö H. Tuomola	
			A	S