


KALEVANKANKAANTIE

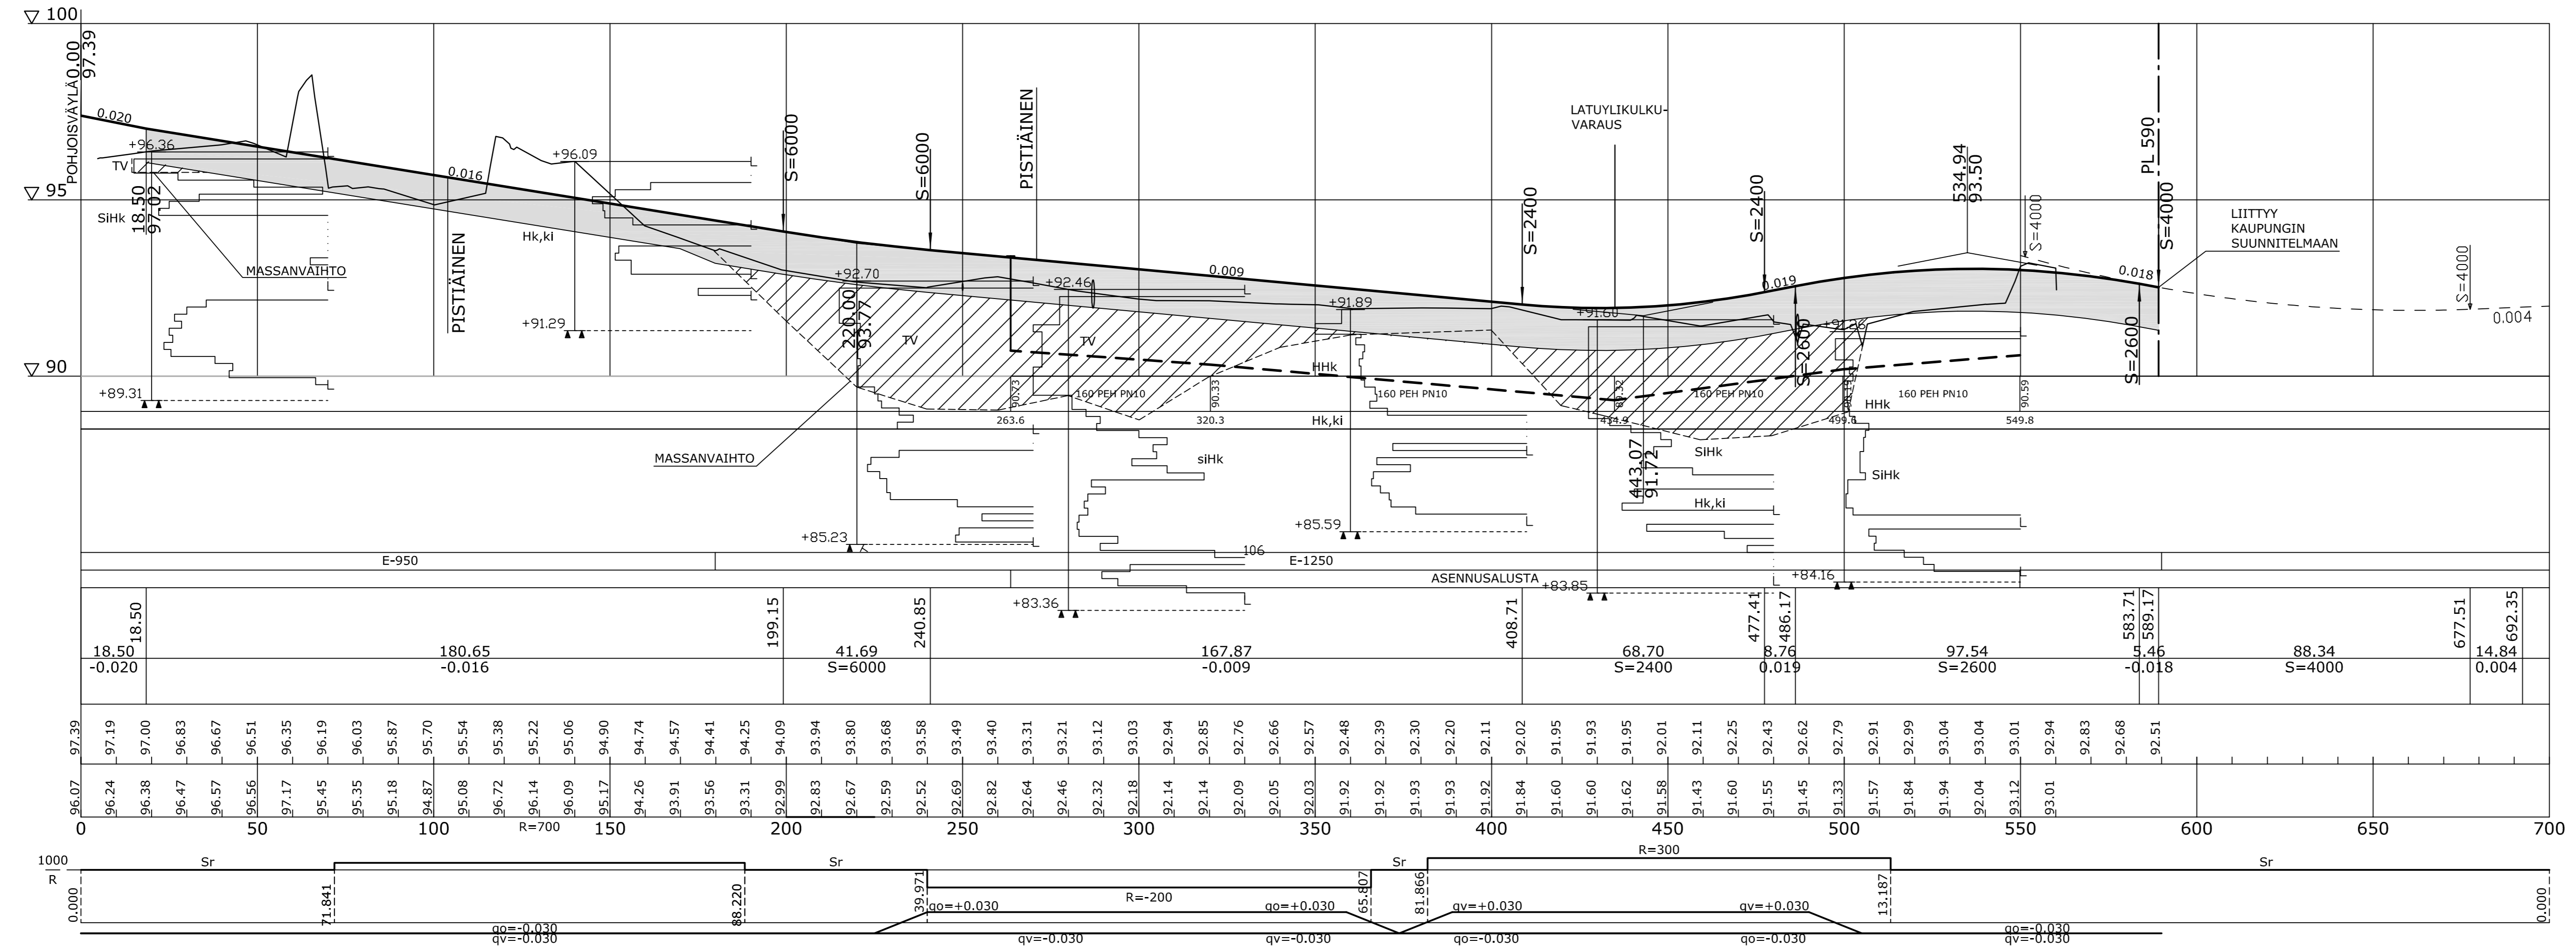

Merkki	Muutos	Pv	Suunn.	Tark.	
Piir.nimi	KALEVANKANKAAN KADUT KALEVANKANKAANTIE VÄLILLÄ POHJOISVÄYLÄ-VOIMAOHTOLINJA			Piir.nro	111091-3
Piir.ja	YHDYSKUNTATEKNIikka			Säilytys	
Piir.sisältö	PITUUSLEIKKAUS			Suhde	1:1000 / 1:100
MIKKELIN KAUPUNGIN TEKNINEN TOIMI KAUPUNKIYMPÄRISTÖ Kunnanmäki 7 50600 Mikkeli puh 015-1941				Laat.pv	
Tark.			Suunn.	Vahv.pv	
Hyväks.	Piirt.		Luov.pv		

	Ramboll Porrasalmenkatu 1 50100 Mikkeli puh. 020 755 7360 fax 020 755 7361	Suunn. ala	Työno	Tiedosto
		TKA	124254	Pituusleikkaukset.dwg
hyv.	AKön	Piirustusno	15	Piirustuskäsi
		suunn.	JUkk	Muutos
		piirt.	JUkk	pvm
				15.9.2009