Ensilumenlatu Kalevankangas

Ratavaihtoehto B3

+ Reitin sijainti hyvä, lähellä lipunmyyntiä ja runsaasti pysäköintialueita
+ suuri osa radasta rakennetulla, valaistulla kuntoradalla
+ profiili helppo, loivasti vaihteleva

- osa radasta raviradan alueella (talvisin käyttämätön alue)
- rakennettavaa uutta rataa 320 m (240 + 80m), levennettävää rataosuutta 420 m
- rata pääosin kaksisuuntainen
- katkaisee sähkölinjalla ns. seiskan reitin jalankulkijoilta sulan maan aikana, ladun viereen jätettävä "jätkänpolku" jalankulkijoille

Väylän perustamiskustannukset 30 000 eur

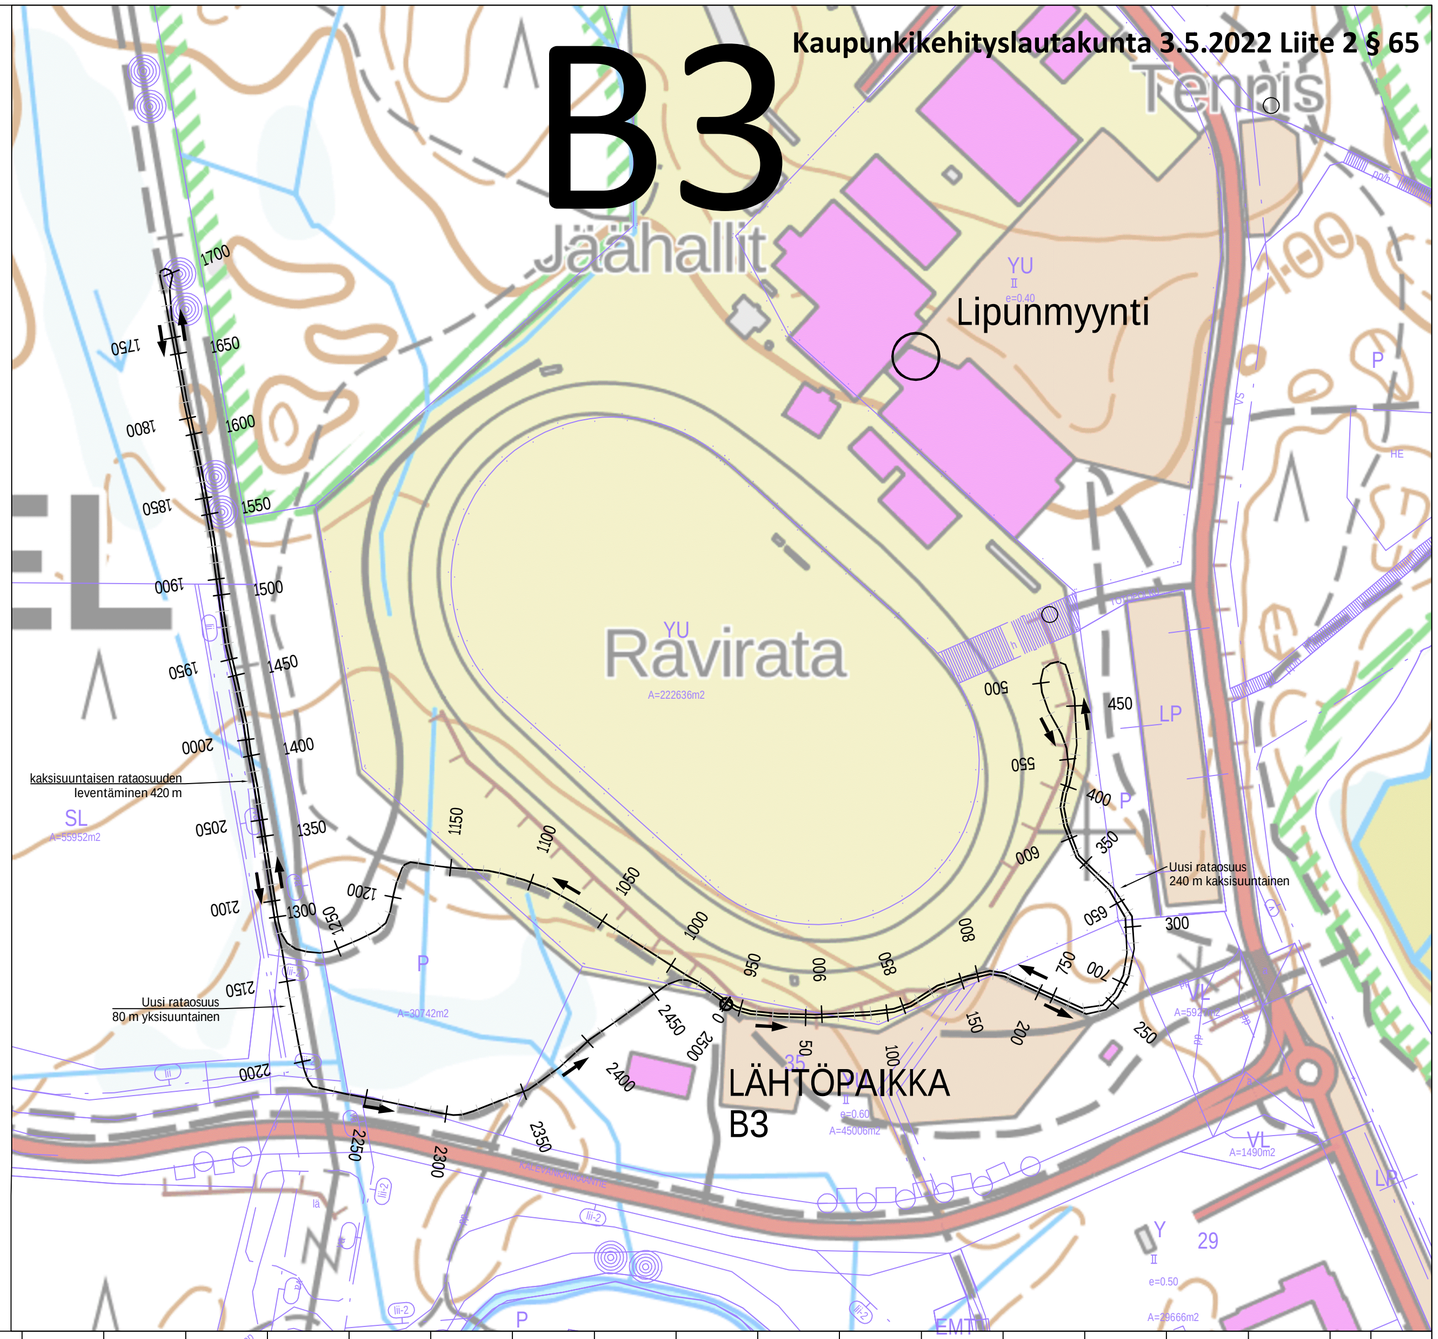

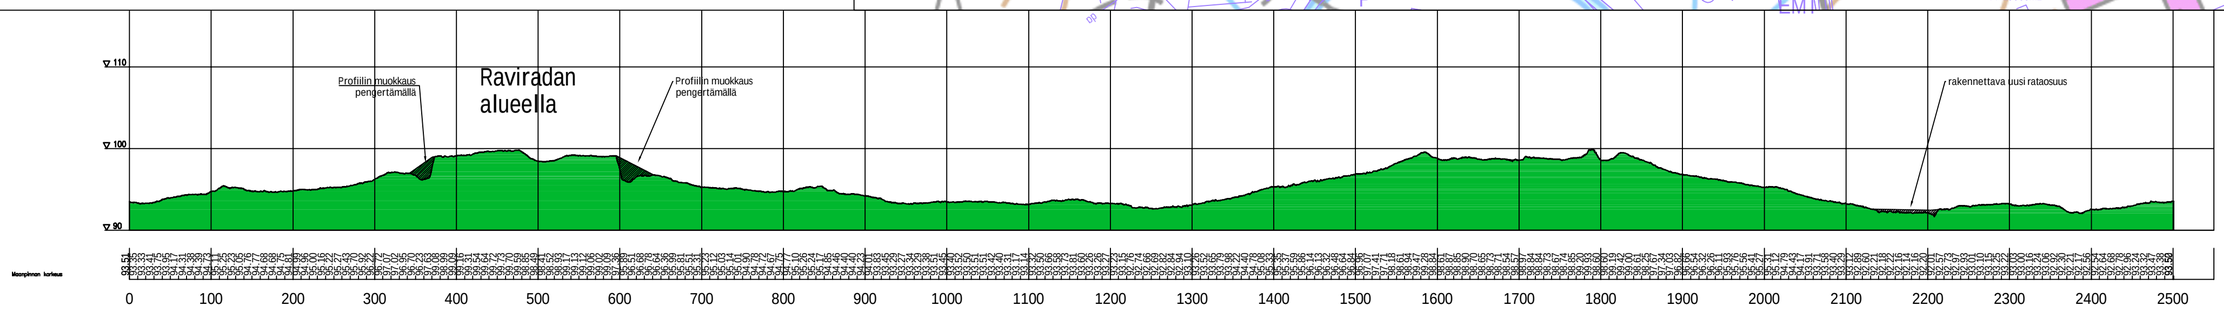

31.1.2022 Ramboll