
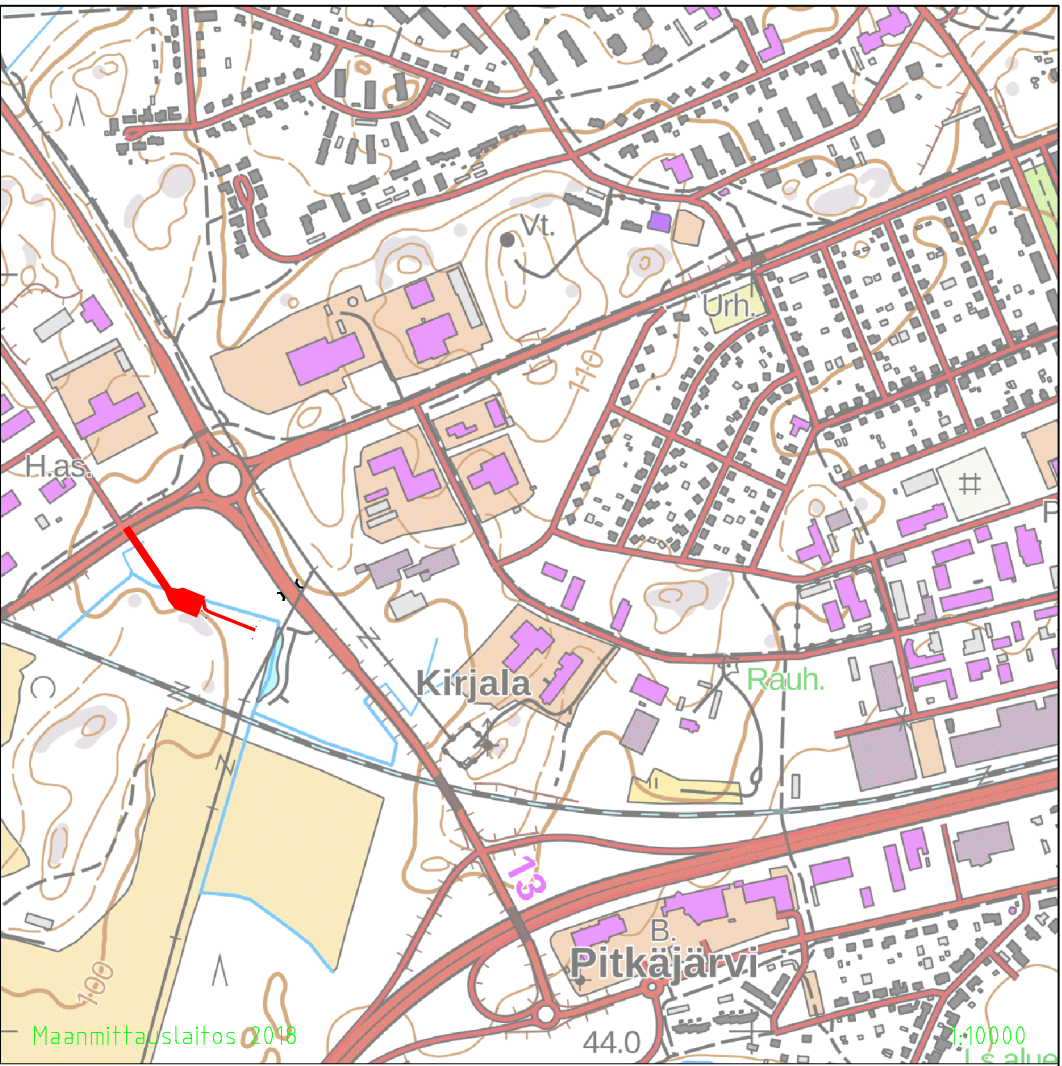


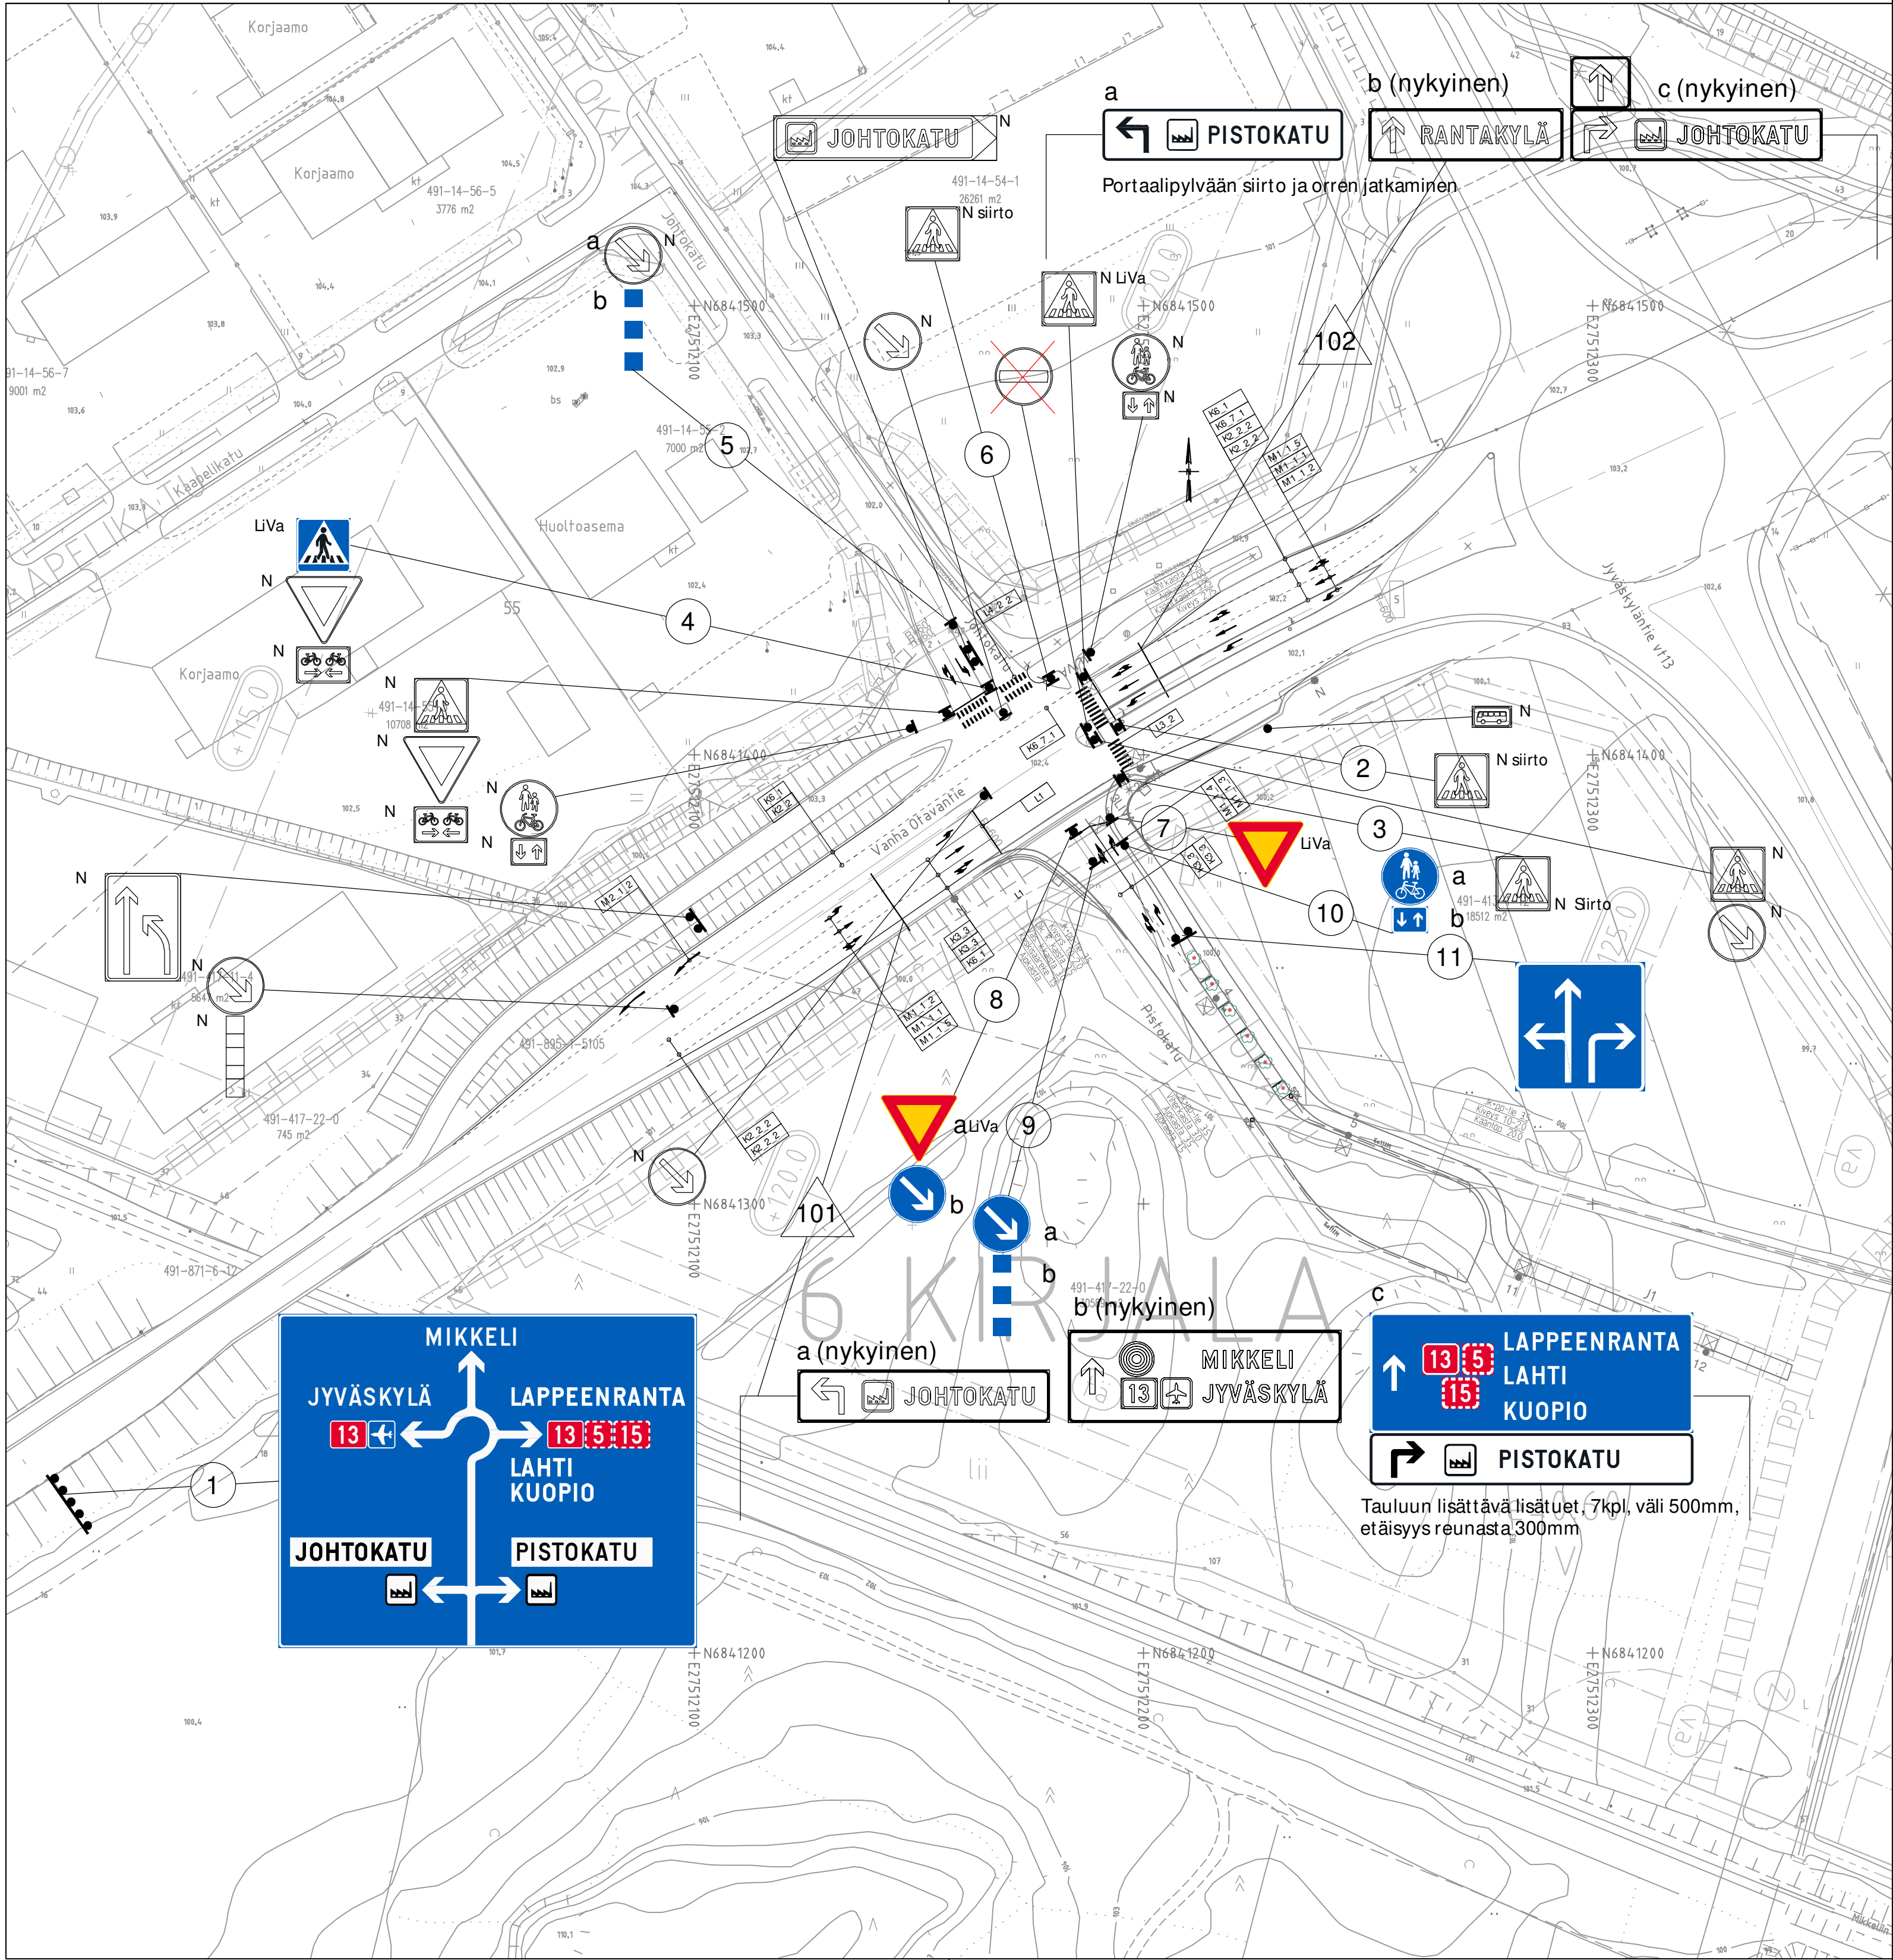

Merkki	Muutos	Pv	Suunn.	Tark.
Piir.nimi	PISTOKATU		Piir.nro	111327-4
Piir.laji			YHDYSKUNTATEKNIikka	
Piir.sisältö	Liikenteenohjaussuunnitelma		Suhde	1:1000
MIKKELIN KAUPUNKI ASUMISEN JA TOIMINTA- YMPÄRISTÖN PALVELUALUE KAUPUNKIYMPÄRISTÖN ELINKAARIPALVELUT Kunnanmäki 7 50600 Mikkeli puh 015-1941			Laat.pv	31.7.2022
			Hyv.pv	
Tark.	Suunn. KieK		Luov.pv	
Hyväks.	Piirf.		Vesilaitos hyv.	

RAMBOLL		Ramboll Jääkärintie 33 50130 Mikkeli puh. 040 861 9314	Suunn. ala TKA	Työnro 1510070321	Tiedosto
Piirustuksenro			Piirustuksia	Muutos	
hyv. KivK	suunn. KieK	piirf.	pvm	31.7.2022	