
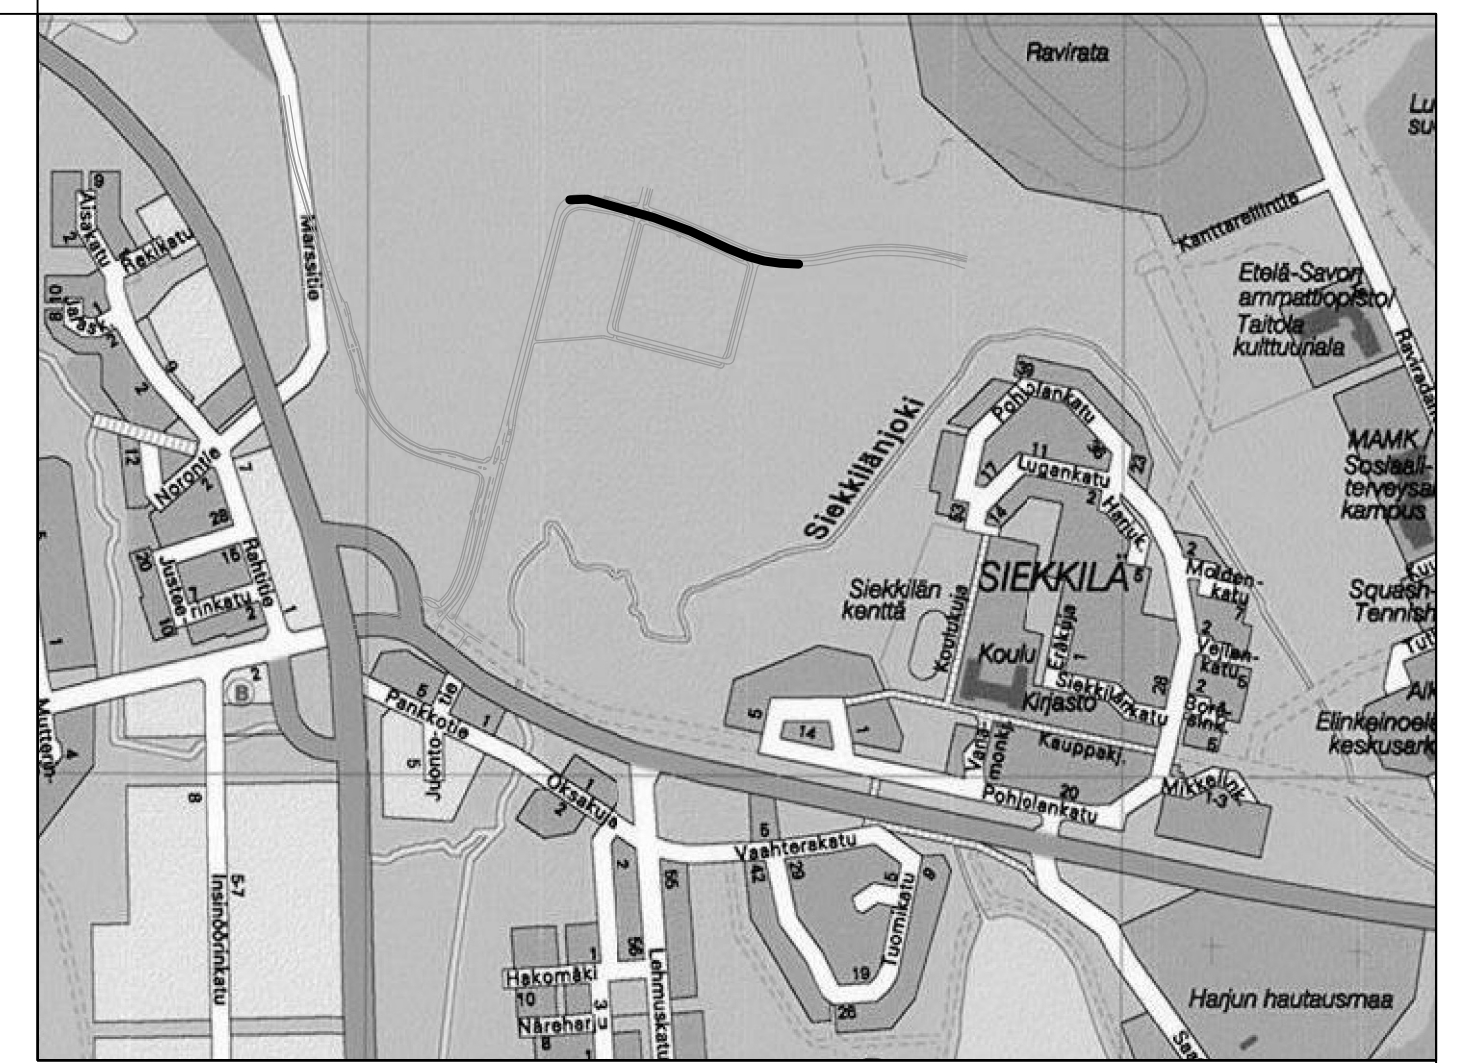


Linjan KALEVANKANKAANTIE pääpisteet
Koordinaattiluettelo vvj., kaupungin korkeusjärjestelmä

Nro	Paalu	X	Y	Säde
1	0	6843765.003	3512257.903	
2	71.842	6843747.243	3512327.515	700
3	188.22	6843709.254	3512437.376	
4	239.971	6843688.339	3512484.713	-200
5	365.807	6843675.802	3512607.847	
6	381.866	6843679.199	3512623.543	300
7	513.187	6843678.452	3512753.815	
8	726.179	6843631.014	3512961.458	

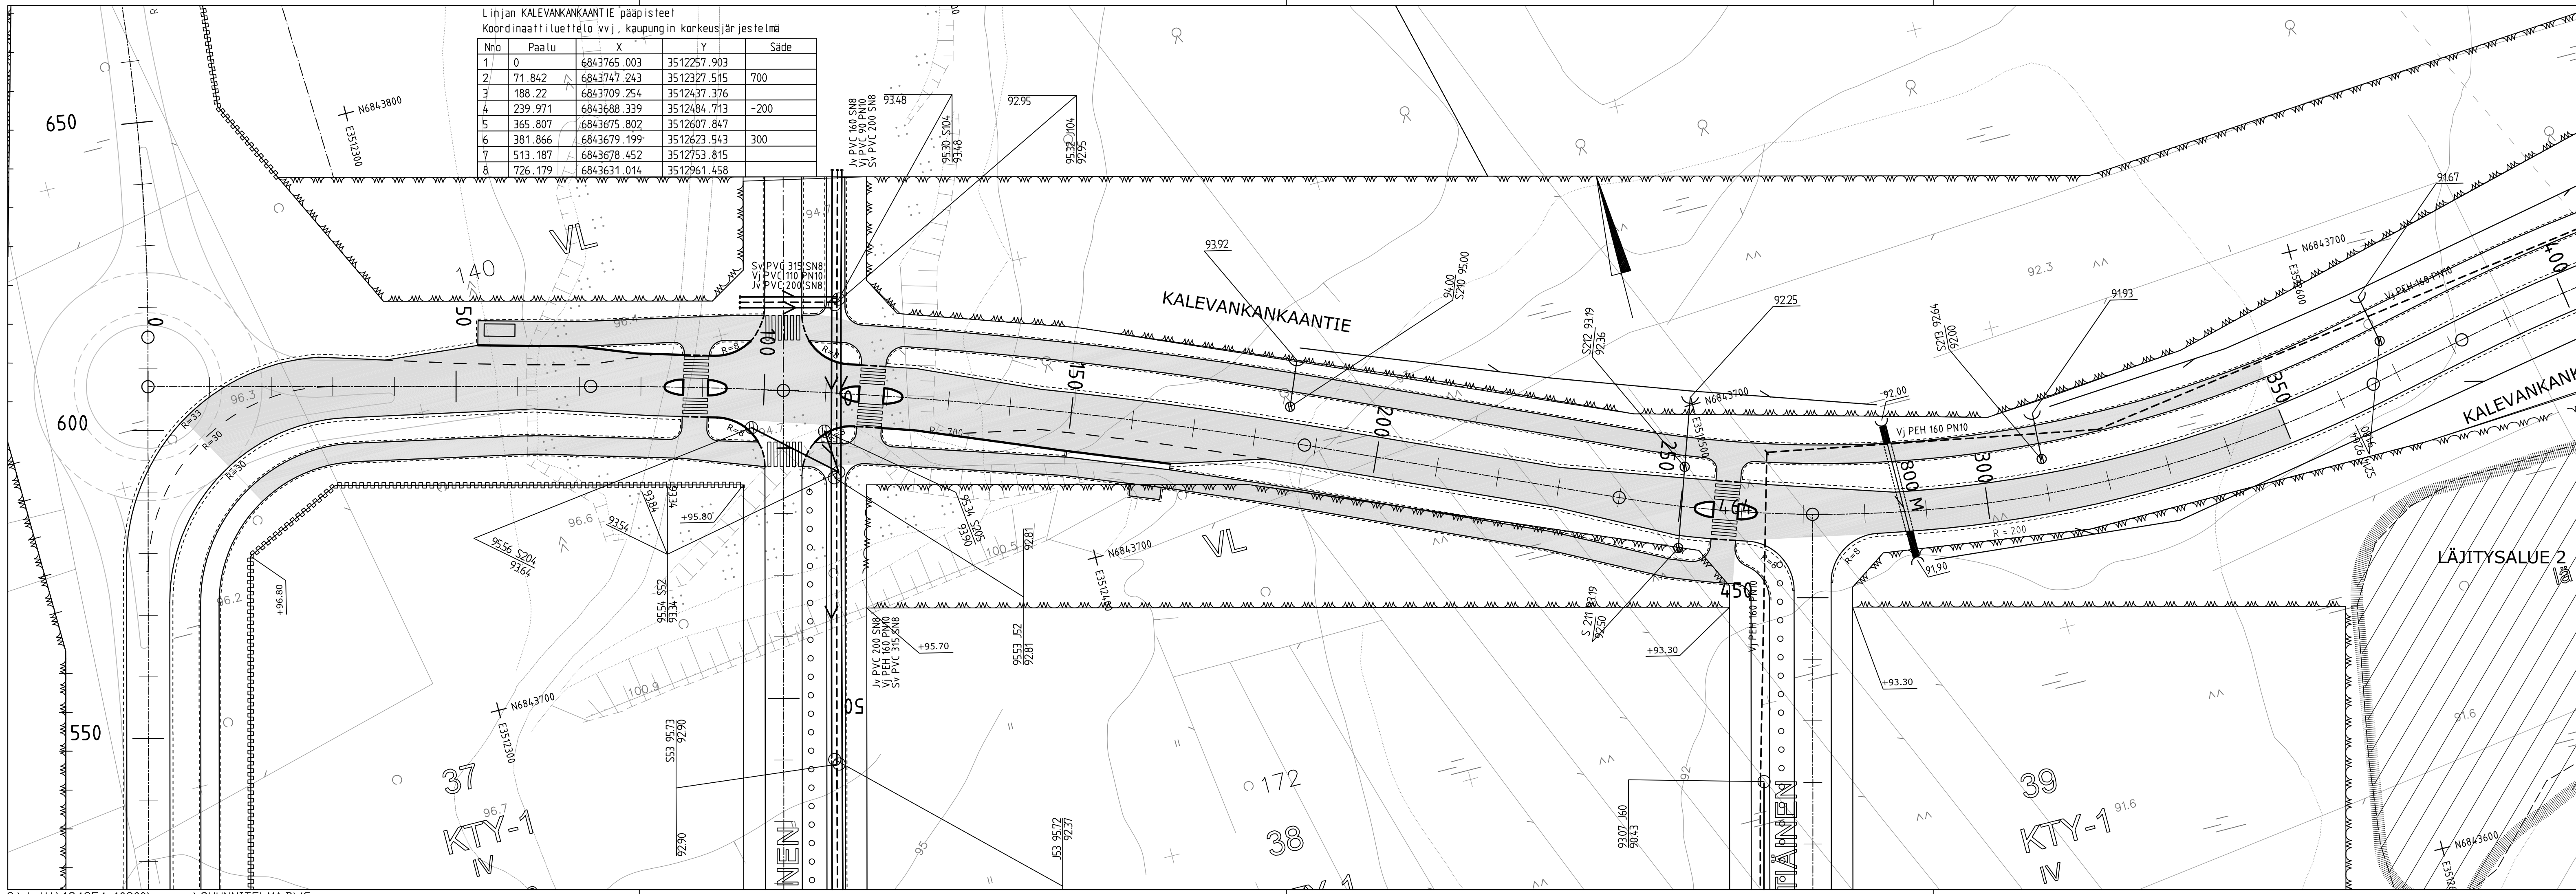

Merkki	Muutos	Pv	Suunn.	Tark.
Piir.nimi			111091-1	
KALEVANKANKAANKADUT KALEVANKANKAANTIE VÄLILLÄ POHJOISVÄYLÄ-VOIMAOHTOLINJA				
Piir.jaji	YHDYSKUNTATEKNIIKKA		Säilytys	v1 rulla 71
Piir.sisäitö	ASEMAPIIRUSTUS VÄLILLÄ KEHÄTIE - PL 350		Suhde	1:500
MIKKELIN KAUPUNGIN TEKNINEN TOIMI KAUPUNKIYMPÄRISTÖ Kunnanmäki 7 50600 Mikkeli puh 015-1941				Laat.pv Vahv.pv
Tark.	Antero Cederström		Suunn.	Luov.pv 22.11.2011
Hyväks.	Maini Väisänen		Piir.	

	Ramboll Porrasalmenkatu 1 50100 Mikkeli puh. 020 755 7360 fax 020 755 7361	Suunn.ala	Työnro	Tiedosto
		TKA	124254	Suunnitelma.dwg
hyv.	suunn.	piir.	pvm	
AKön	JUKK	JUKK	15.9.2009	