



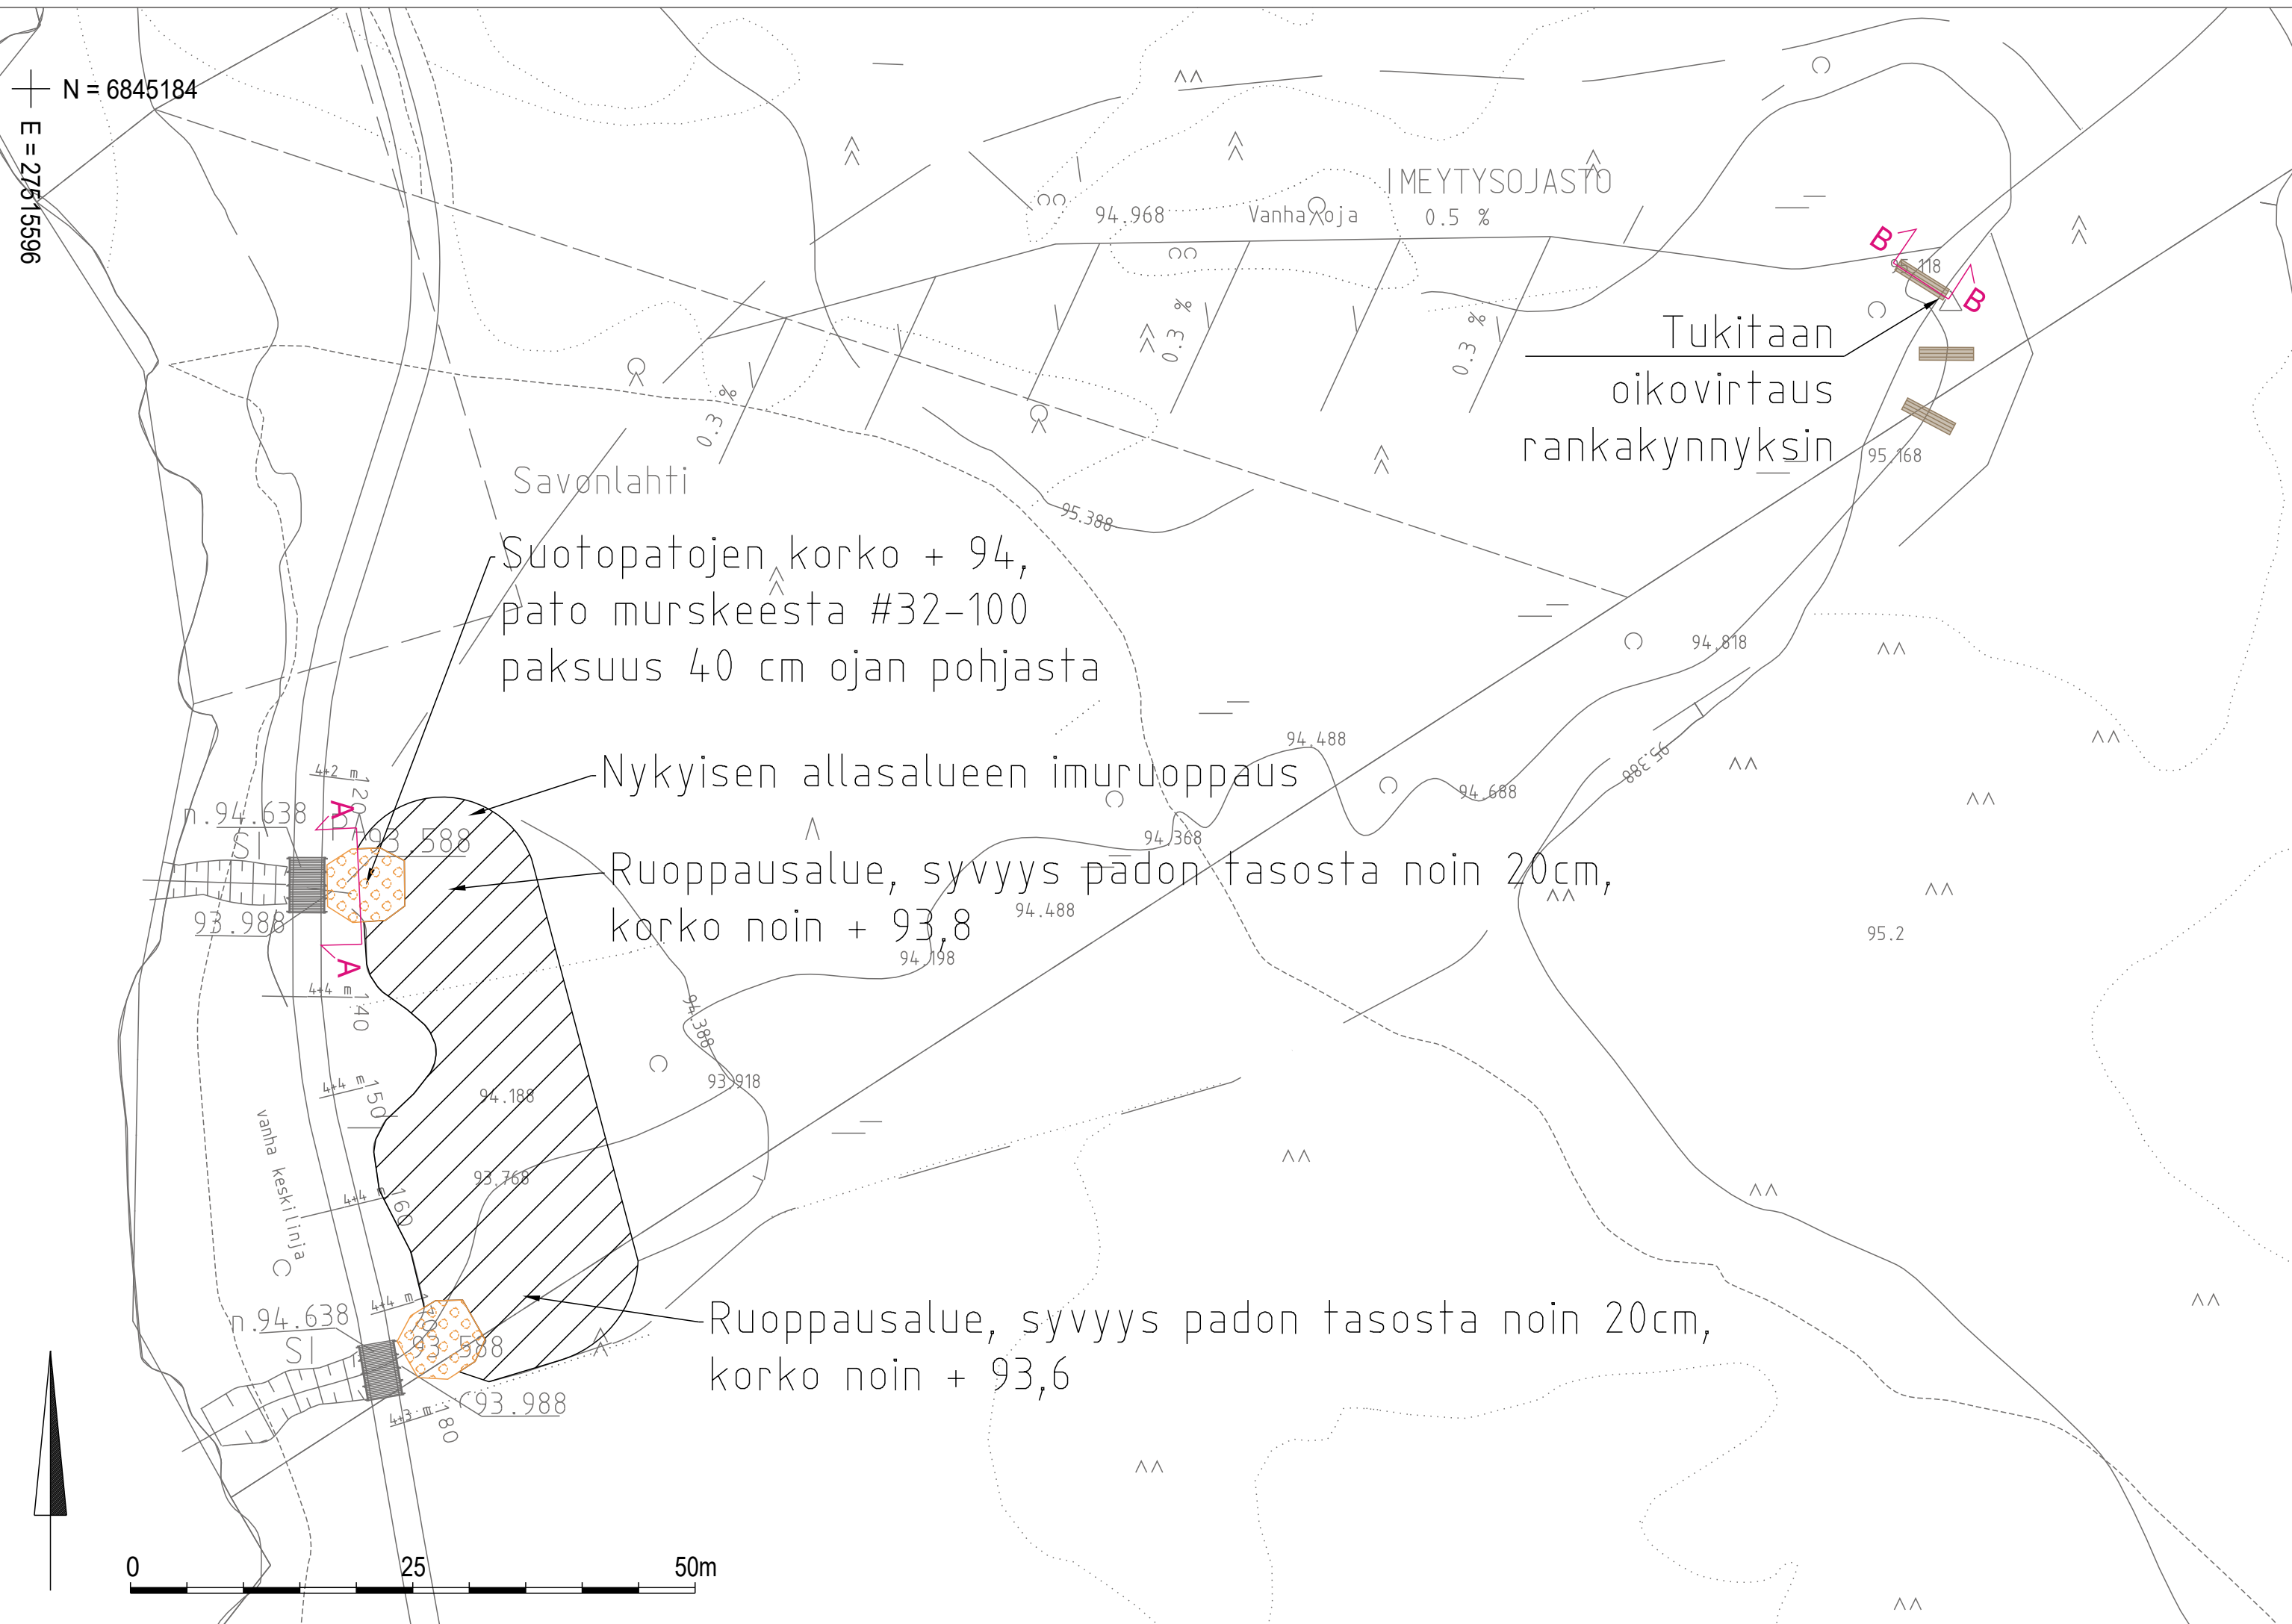


PIIRUSTUSMERKINNÄT



Rankakynnys

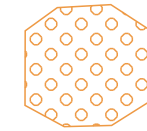

Murskepato

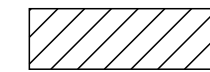

Ruoppausalue

Koordinaattijärjestelmä	ETRS-GK27
Korkeusjärjestelmä	N2000

Merkki	Muutos	Pv	Suunn.	Tark.
Piir.nimi Suojalammen kosteikko			Piir.nro 31735-1	
Piir.laji			Säilytys	
Piir.sisältö Asemapiirustus			Suhde 1:500	
MIKKELIN KAUPUNKI ASUMISEN JA TOIMINTA- YMPÄRISTÖN PALVELUALUE KAUPUNKIYMPÄRISTÖ Maaherrankatu 9-11 50100 Mikkeli puh 015-1941			Laat.pv 7.2.2025	
			Hyv.pv	
Tark.		Suunn. Ramboll/TUUV	Luov.pv	
Hyväks.		Piirt.	Vesilaitos hyv.	

 Ramboll Jääkärintkatu 33 50130 Mikkeli puh. 040 861 9314	Suunn ala	Työnro 1510086803	Tiedosto kehityssuunnitelma_Suojalampi.dwg
	Pirustusno 31735-1		Piirustuksia Muutos
hyv. J. Haapalainen	suunn. TUUV	piirt.	pvm 7.2.2025